


# Laak 33 Oosterwolde 1e Verdieping

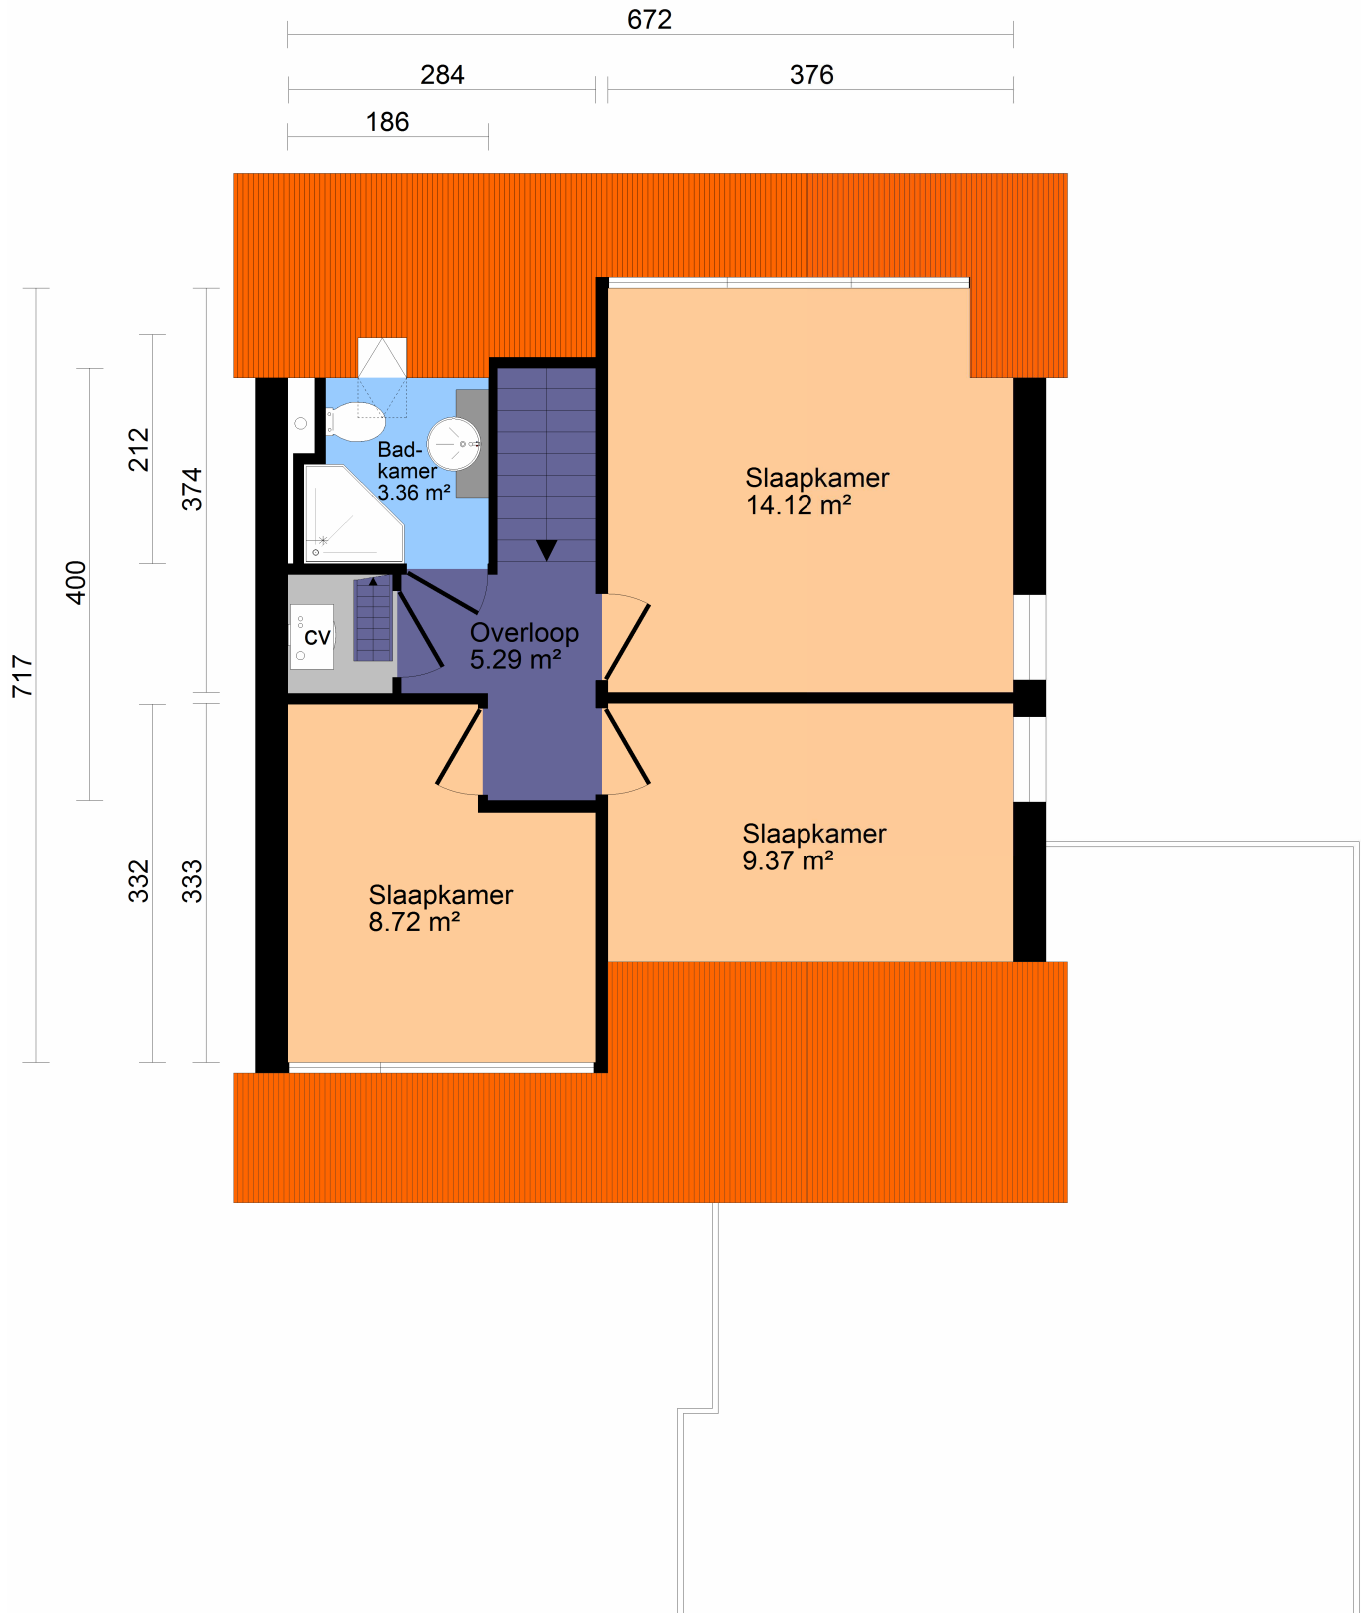

Alle maten en afmetingen conform NEN2580