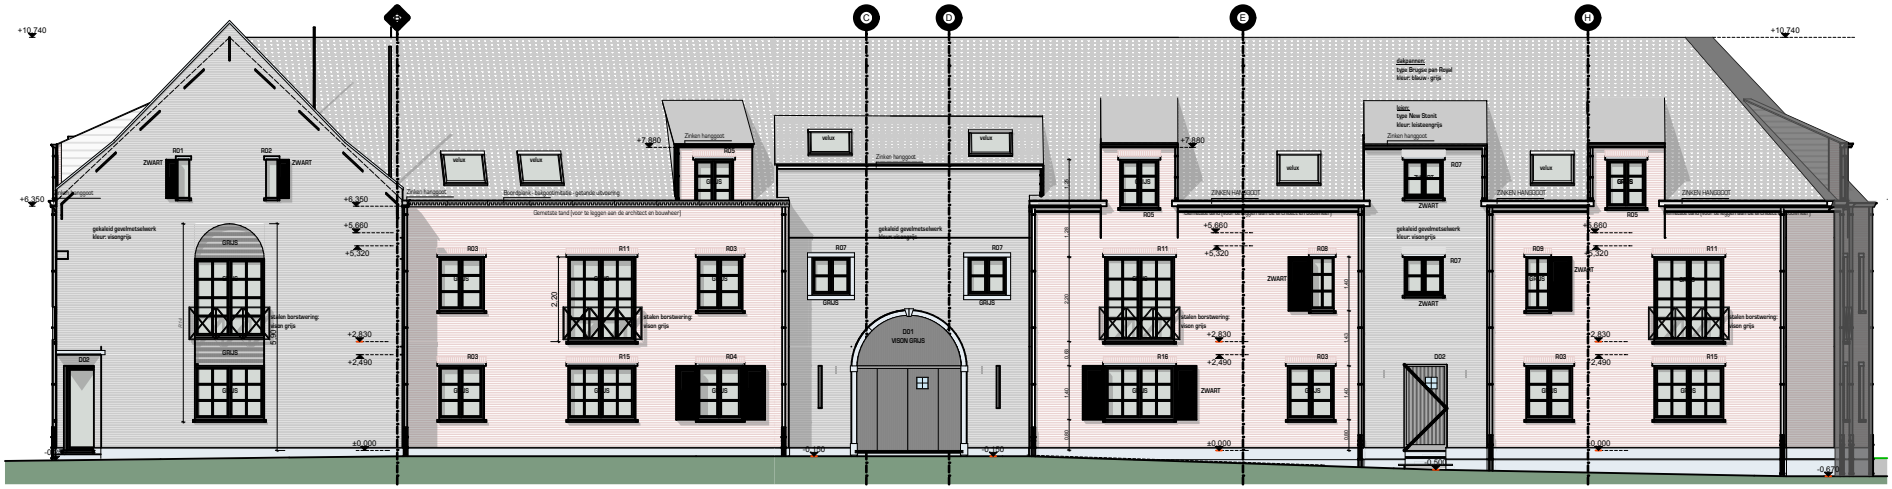
+10.740
+8.350
+8.080
+5.320
+2.830
+2.490
±0.000
-0.020
-0.670
+7.880
zinken hanggoot
gekleid gevelmetselwerk
kleur: visongrijs
stalen borstwering:
vison grijs
GRIJS
ZWART
velux
D01
VISON GRIJS
D02
R01
R02
R03
R04
R05
R07
R08
R09
R11
R15
R16
ZINKEN HANGGOOT
Gemetste tand [voor te leggen aan de architect en bouwheer]
dakpannen:
type Brugse pan Bejal
kleur: blauw - grijs
kozijn:
type New Stonit
kleur: leisteengrijs

+10.740
+7.880
+5.320
+2.830
+2.490
±0.000
-0.020
+1.420
-2.420
RAAM APP. 24
3.25 X 2.00
R17
RAAM APP. 23
3.25 X 2.00
R20
RAAM APP. 22
4.29 X 2.00
RAAM APP. 21
4.29 X 2.00
Alu dakrandprofiel
Pookdoppel
Alu dakrandprofiel
Salings - vierkant
Zinken hanggoot
Gemetste tand [voor te leggen aan de architect en bouwheer]
te kalken
gevelmetselwerk
kleur: visongrijs
ZWART
GRIJS
velux
R03
R07
R11
R13
R15
R17
R21
D02
6.35
2.20
2.42

+1.074
+788
+635
+566
+552
+283
+249
zinken hanggoot
ZINKEN HANGGOOT
ZWART ALU
STAALIMITATIE
stalen borstwering:
vison grijs
R02
R03
R04
R10
R12

+10.740
+7.880
+6.350
+5.660
+5.320
+2.830
+2.490
+1.000
-0.670
velux
ZINKEN HANGGOOT
Gemetste tand
stalen borstwering:
vison grijs
R03
R05
R11
R15