



B.V.B.A. STUDIEBURO SCHILLEBEECKX

LANDMEETKUNDE - TOPOGRAFIE
PLAATSBSCHRIJVING - EXPERTISE
WEGENIS - RIOLERING - GROENE ZONES

STUDIE - ADVIES - ONTWERP



Lang Ossegoor 36
2390 Westmalle
Tel. (03)312.87.50
Fax (03)312.87.59
info@studieburo-schillebeeckx.be


Provincie Antwerpen
Gemeente VOSSELAAR

Verkavelingsontwerp ter streke
Roggestraat - Molenstraat.

Sectie B,
deel perceel 227/A
en
deel perceel zonder nummer.

Terrein : vlak
Bodemoccupatie : akkerland

-  Zone voor hoofdgebouwen
-  Zone voor bijgebouwen

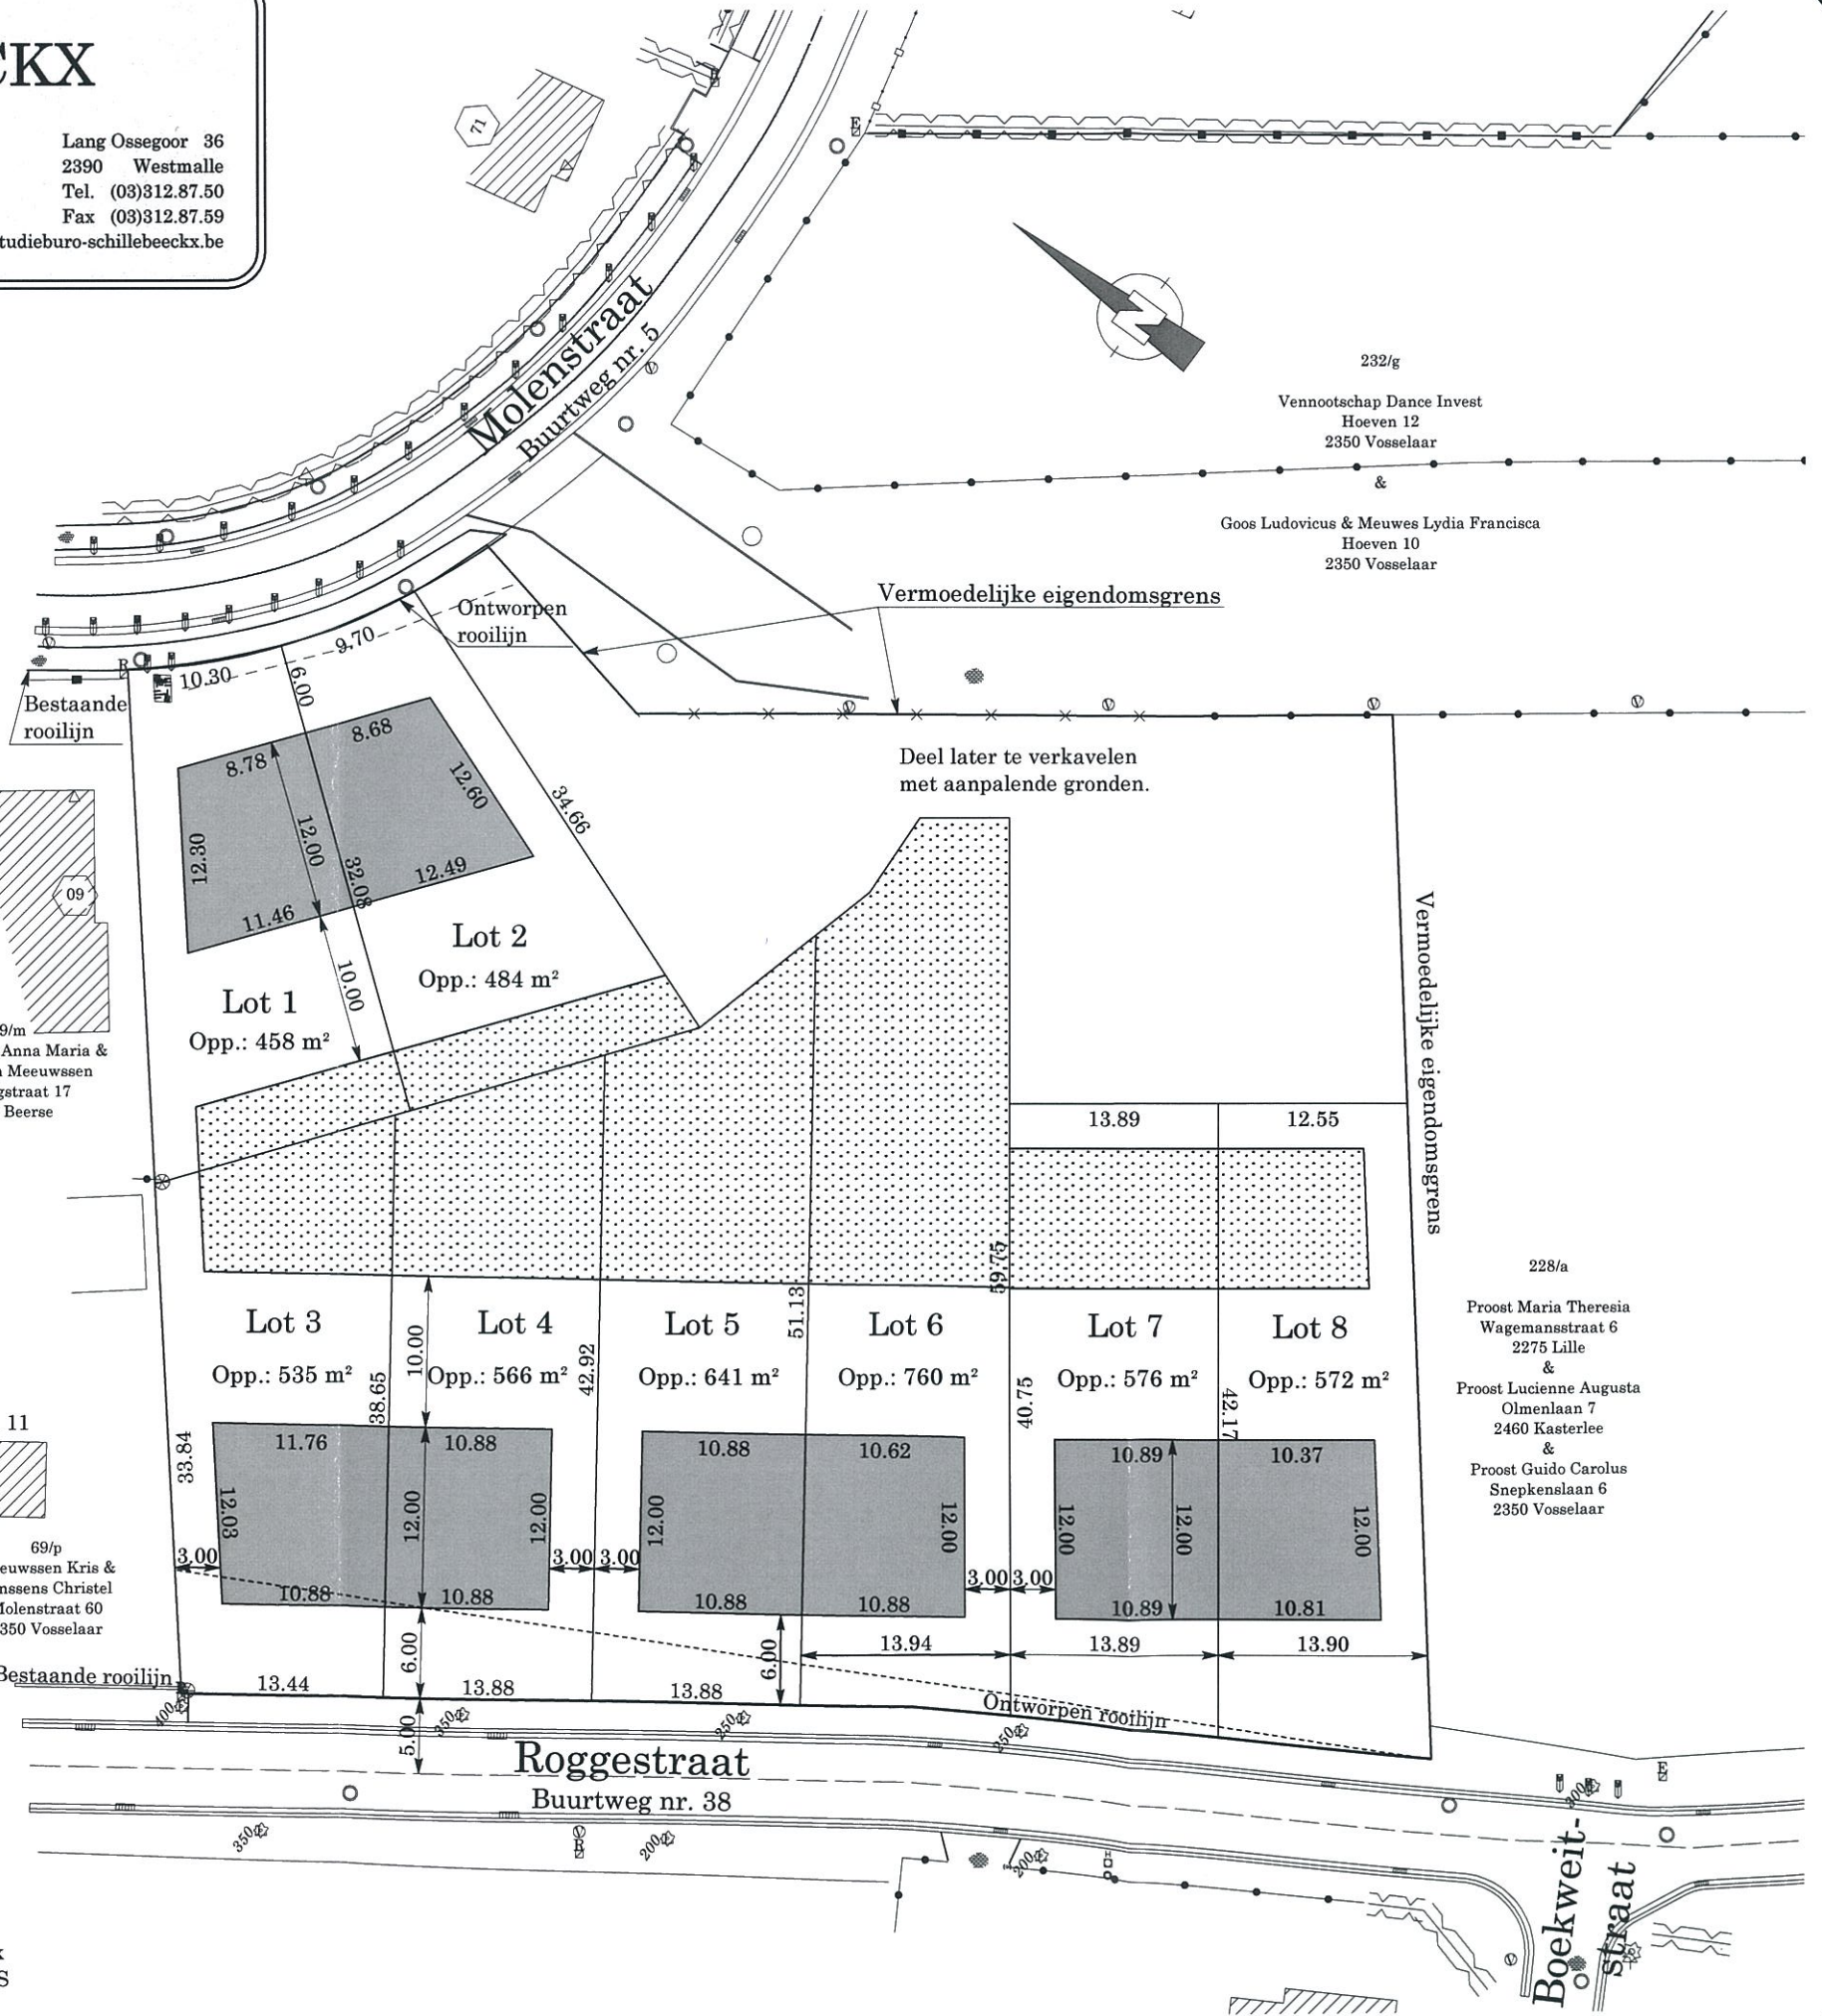

Schaal : 1/500

02 - 08 - 2011

Jo Schillebeeckx

Jo Schillebeeckx
Zaakvoerder SBS