


PLAN VERDIEPING

Schaal : 1 cm = 50 cm

Aanmerker	Architect	Erik Van Laethem Vx.ch. de Braine le Comte, 7 1400 Nivelles	
	Bouwheer	BEKE INVEST n.v. - Langveld Park Petrus Basteusstraat 2 1600 SINT-PIETERS-LEEUV	
Wijzigingen	VO: 29.05.2007	Nr dossier	BI/07.0525 / Ravels lot 13 / 14
	BA:		RD: 28.01.2008
Plan nr	6/13		

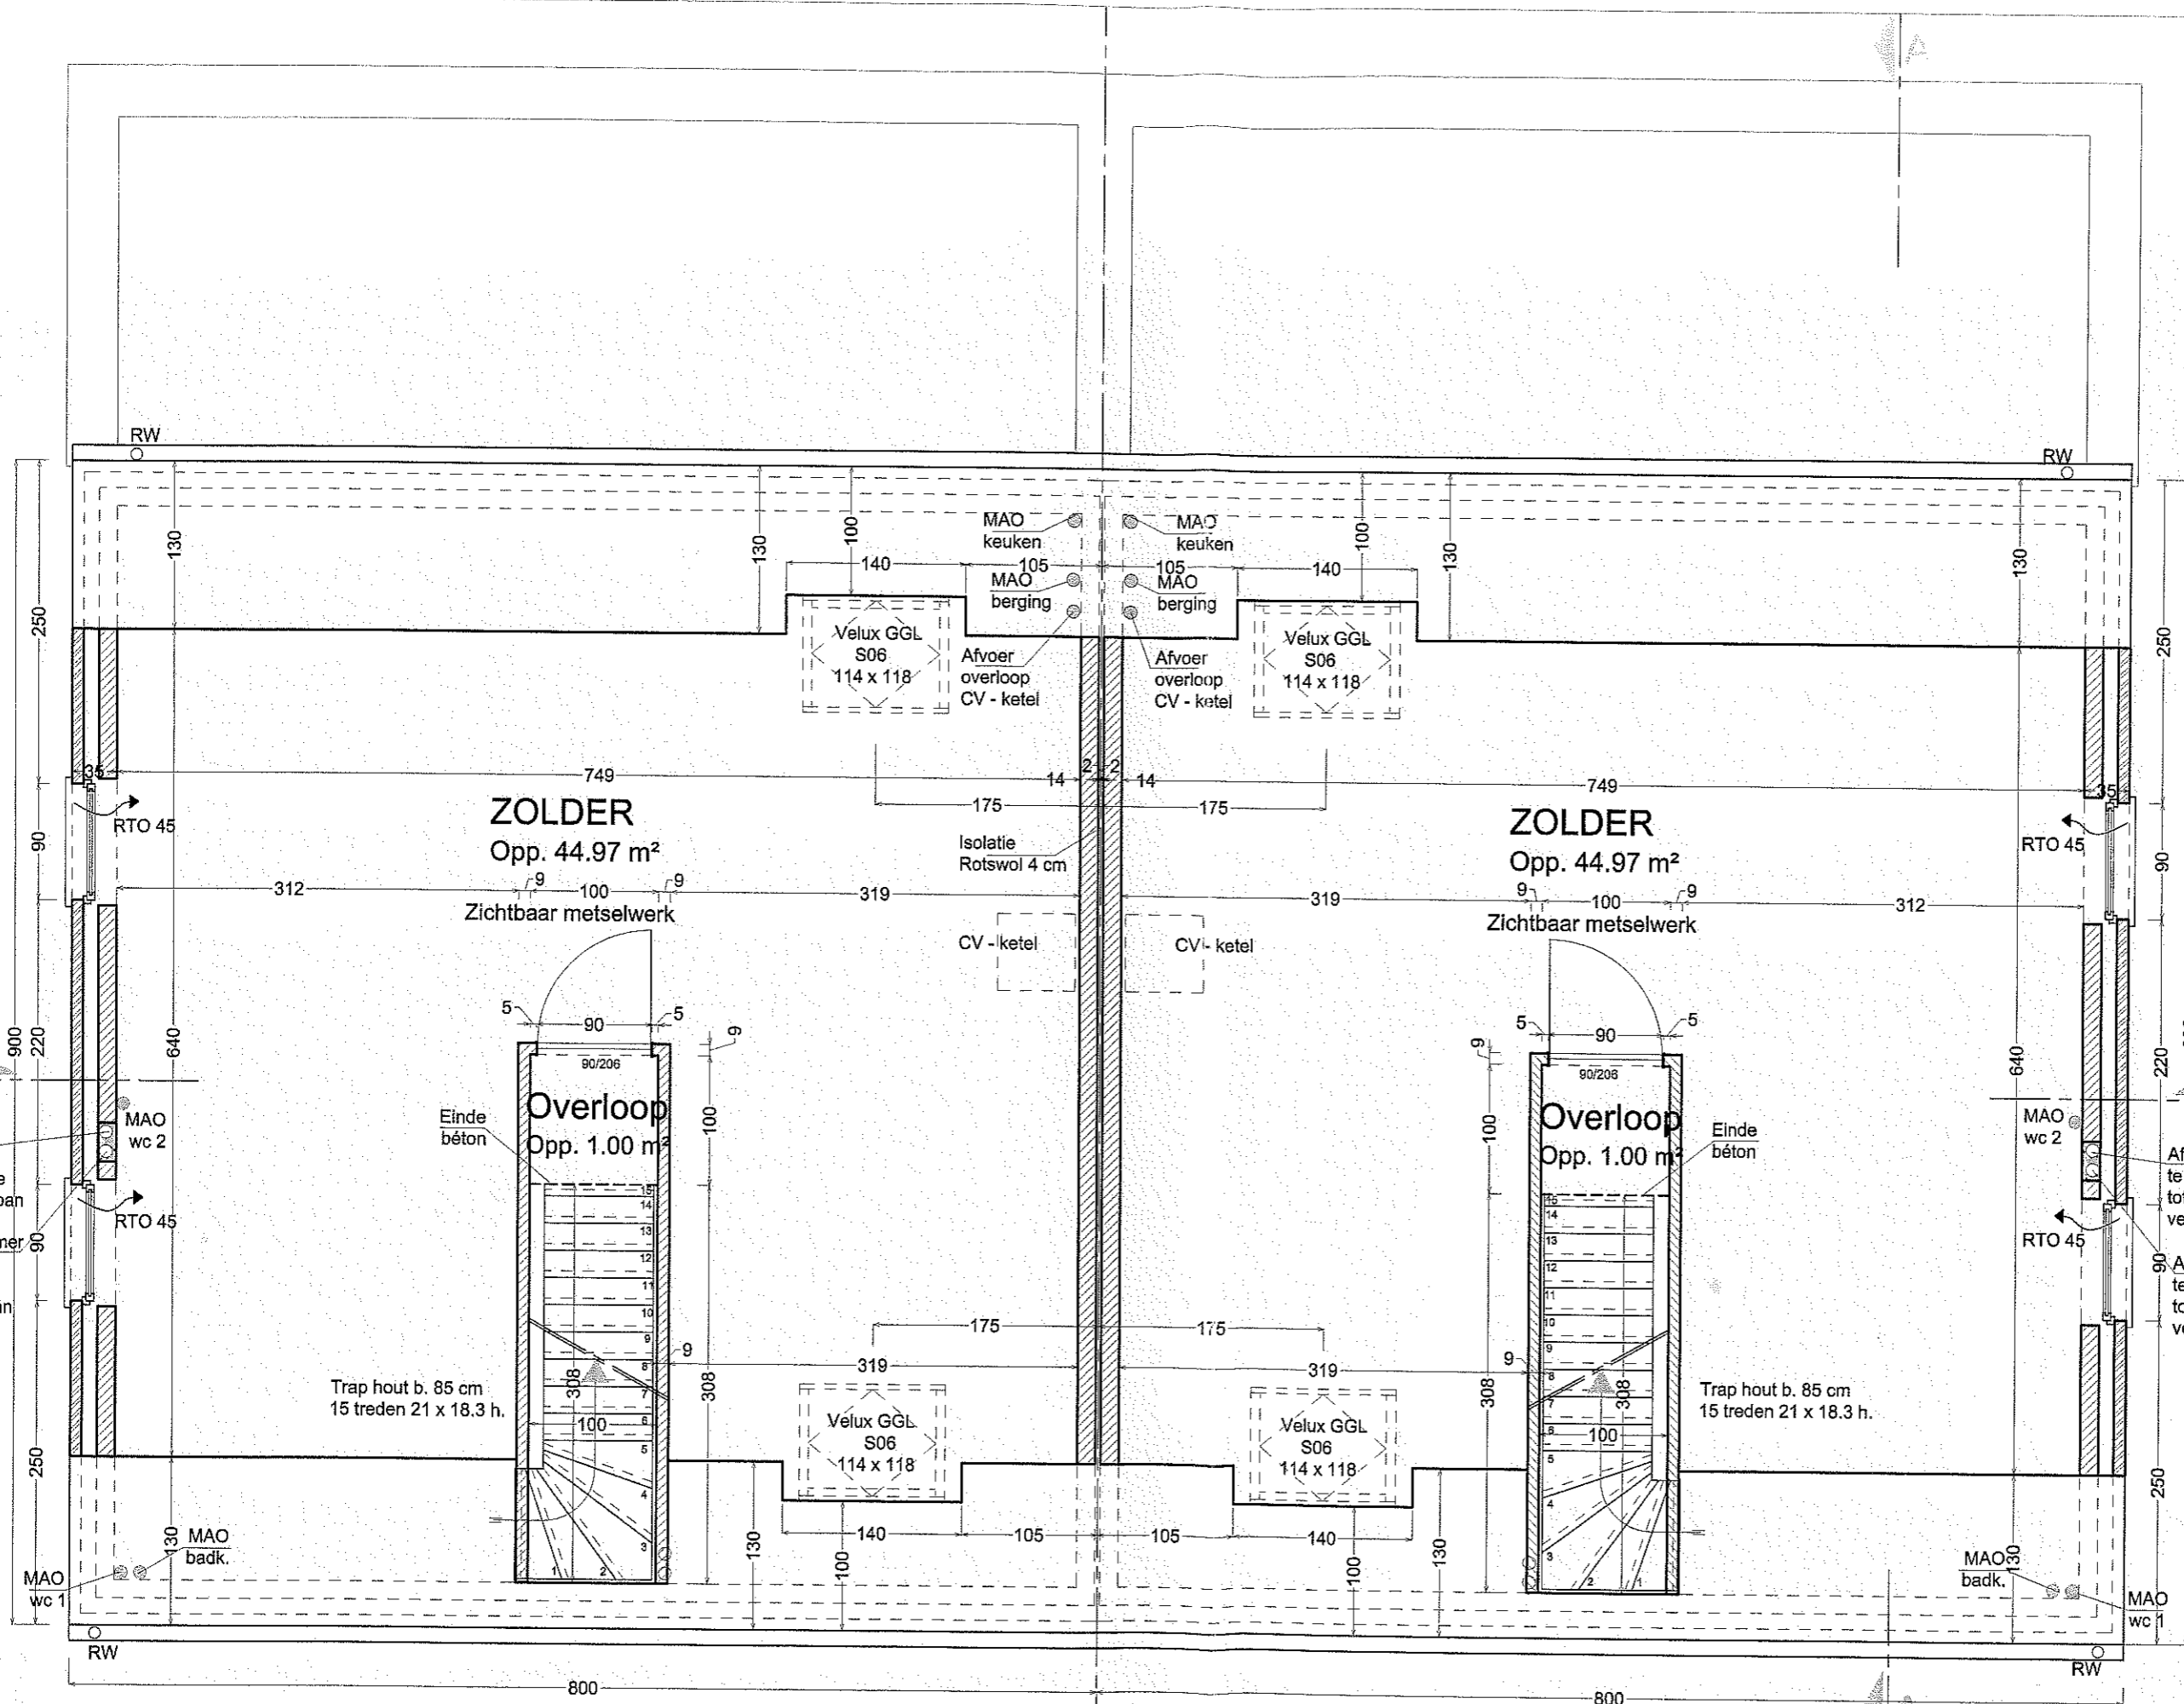

PLAN ZOLDER
 Schaal : 1 cm = 50 cm

Aannemer	Erik Van Laethem Vx.ch. de Braine le Comte, 7 1400 Nivelles		Architect	BEKE INVEST n.v. - Langveld Park Petrus Basteleusstraat 2 1600 SINT-PIETERS-LEEUEW		Bouwheer	Wijzigingen		Nr dossier	Plan nr
	VO: 29.05.2007 BA: RD: 28.01.2008			BI / 07. 0525 / Ravels lot 13 / 14			7/13			