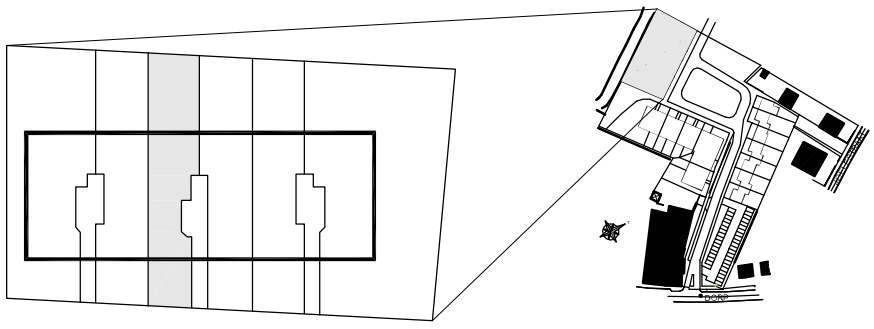

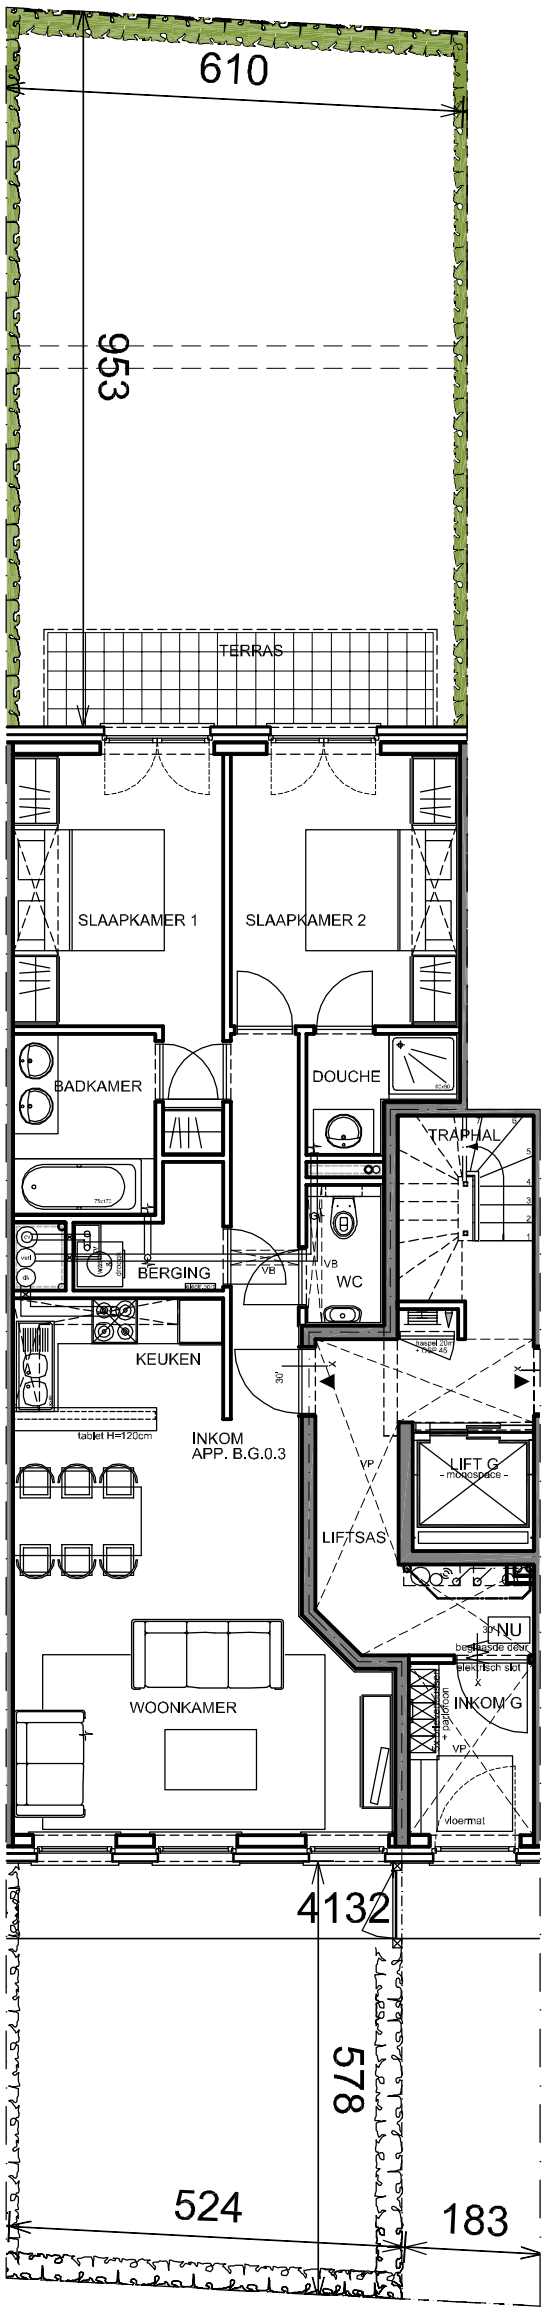

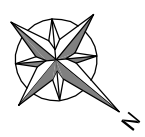

Project: 1120 - POPPEL

APPARTEMENT: B.G.0.3 - INPLANTING

ARCAS GROEP
WWW.ARCAS.EU

Bouwplaats: DORP 79-81 - JOELESTRAAT
Bouwheer: GENIUS CONDOMINIUM II

Schaal: 1:100
Datum: 05-02-10

PLANNEN ONDER VOORBEHOUD VAN STABILITEITSSTUDIE EN STUDIE TECHNIEKEN. MEUBELS LOUTER TER ILLUSTRATIE. DIT PLAN BLIJFT STEEDS EIGENDOM VAN ARCAS ARCHITECT BVBA. ZONDER ONZE SCHRIFTELIJKE TOELATING AAN DERDEN OVERMAKEN WORDT RECHTERLIJK VERVOLGD.