
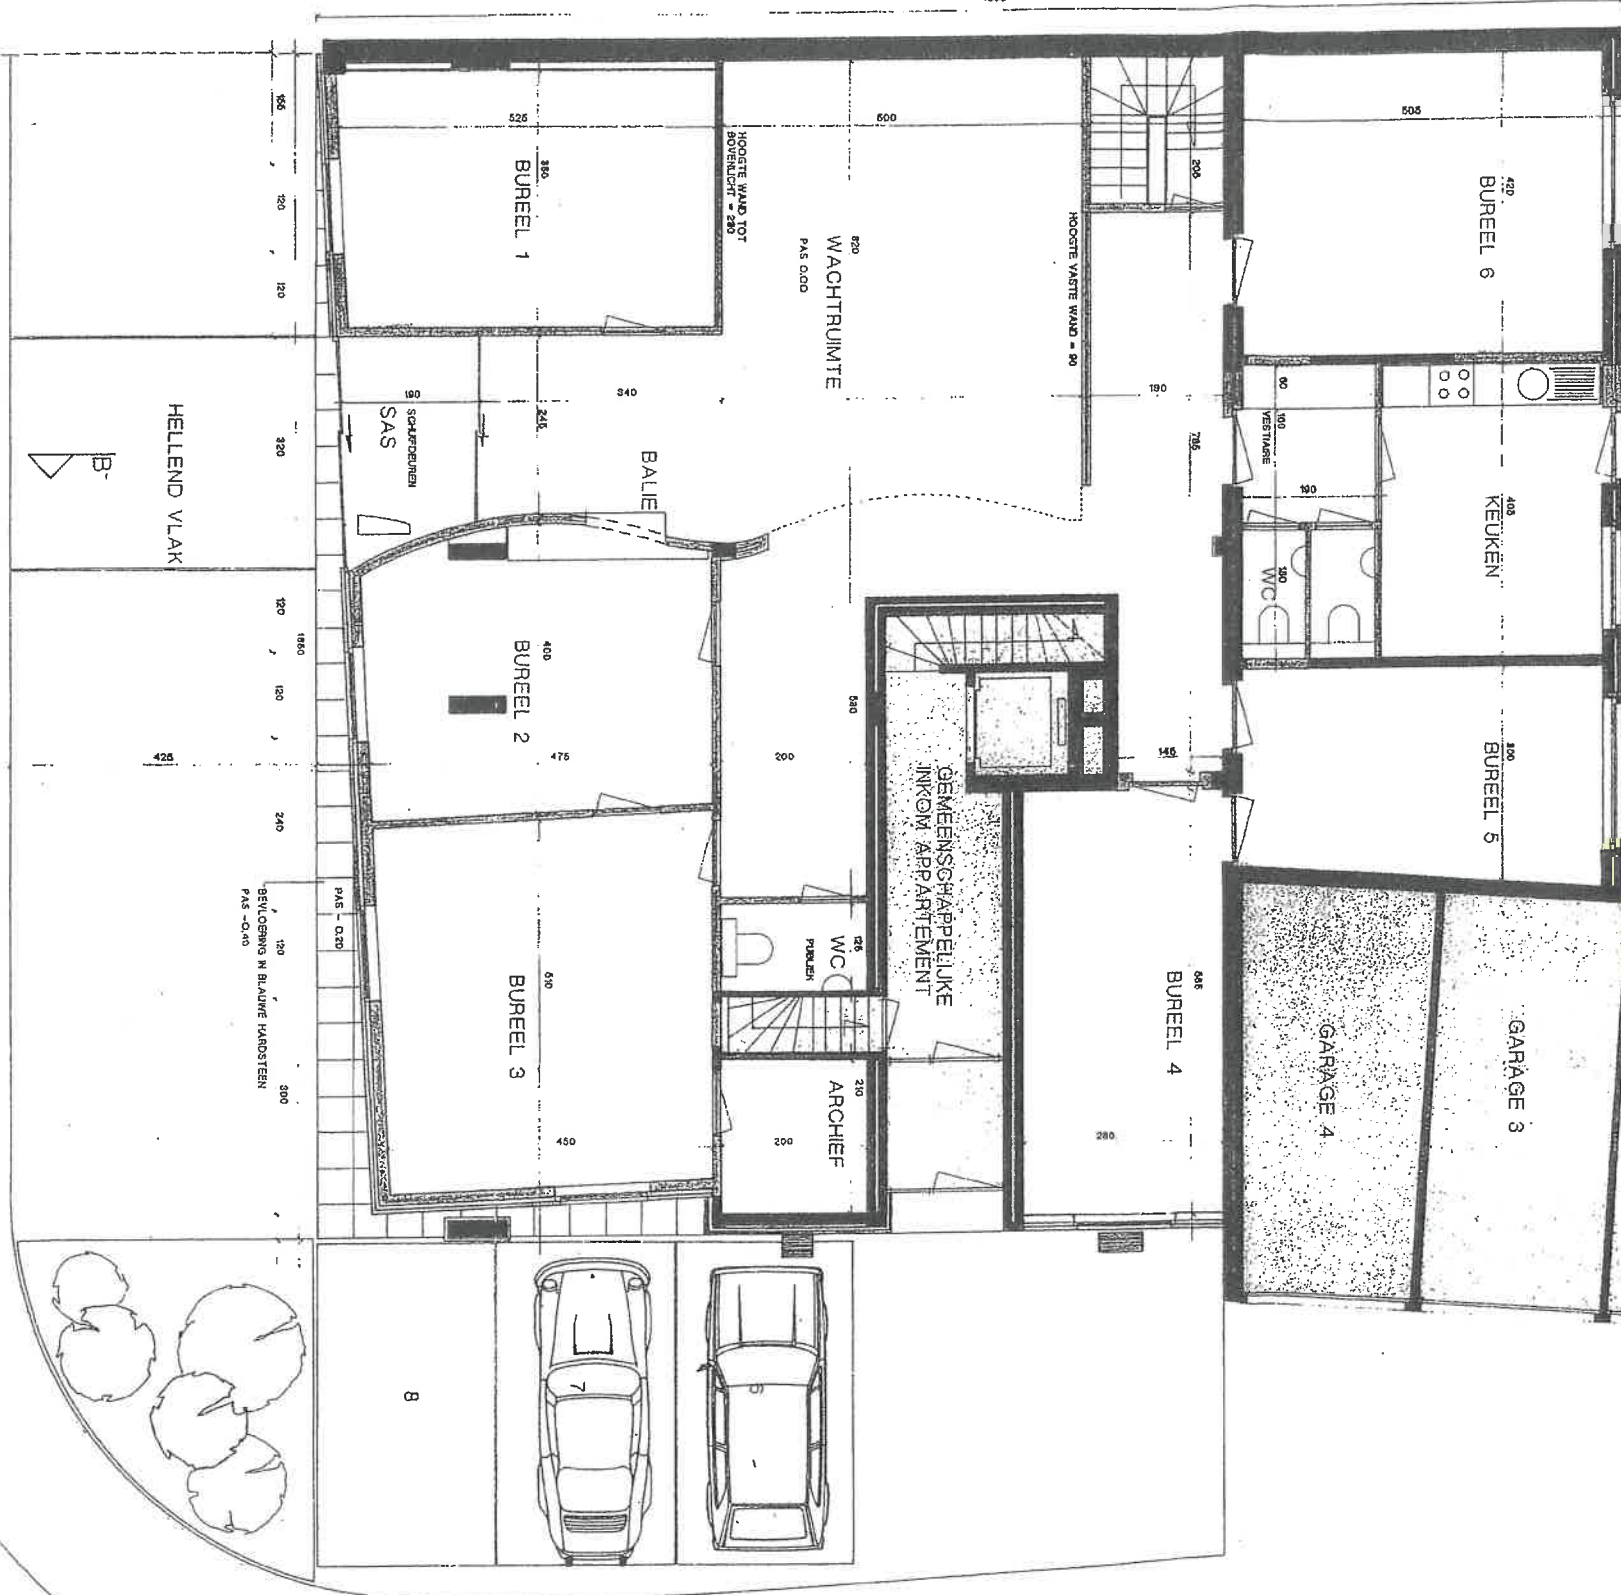


NOORD

LEGENDE

- BESTAAANDE TOESTAND
- NEUW TE BOUWEN

PROVINCIE : LIMBURG	GEMEENTE : BILZEN
NIEUWE TOESTAND	BOUWPLAATS : STATIONLAAN 44
	KADASTER : SECTIE H NR. 883/G
VOORWERP : INRICHTING BURELEN STATIONLAAN 44 3740 BILZEN	Uitgevoerd op 29 NOV 1993 bij ons besluit van reden De Secretaris, (afl. 110 gemeentewol)
OPDRACHTGEVER : SOCIAAL DIENSTBETOON V.Z.W. VGR. BROECKXPLAAT 6 3500 HASSELT	
ARCHITEKTEN BUREAU BERBEN	GELIJKVLOERS
GENKERSSTEENWEG 493 3500 HASSELT TEL 011/22 66 41 FAX 011/22 66 61	VOORAFKHOORD : BERBEN, ARCHITEKT, AANNEMER.
	SCHAAL : 1/50
	DATUM : AUG. '93
	DOSSIER : BLAD : 9362 5.


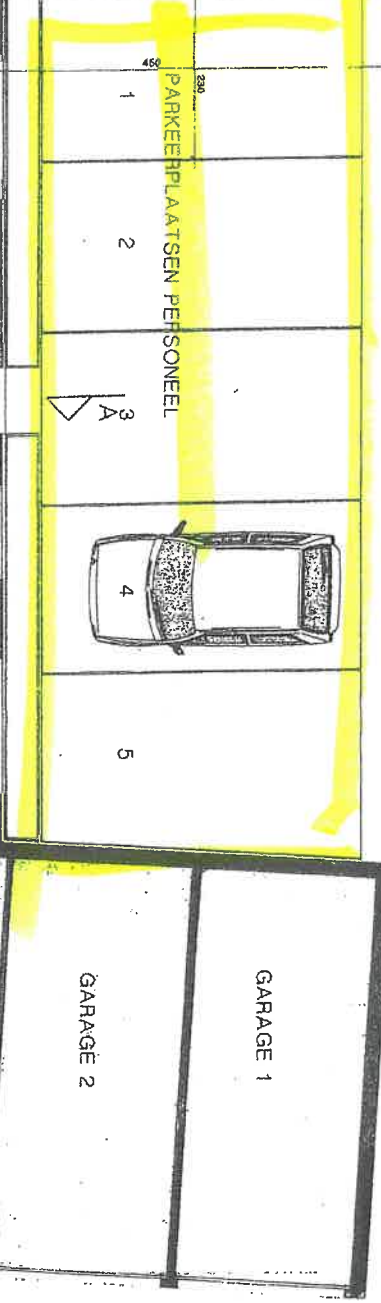


GELIJKVLOERS

VOETPAD

STATIONLAAN

EIKENLAAN

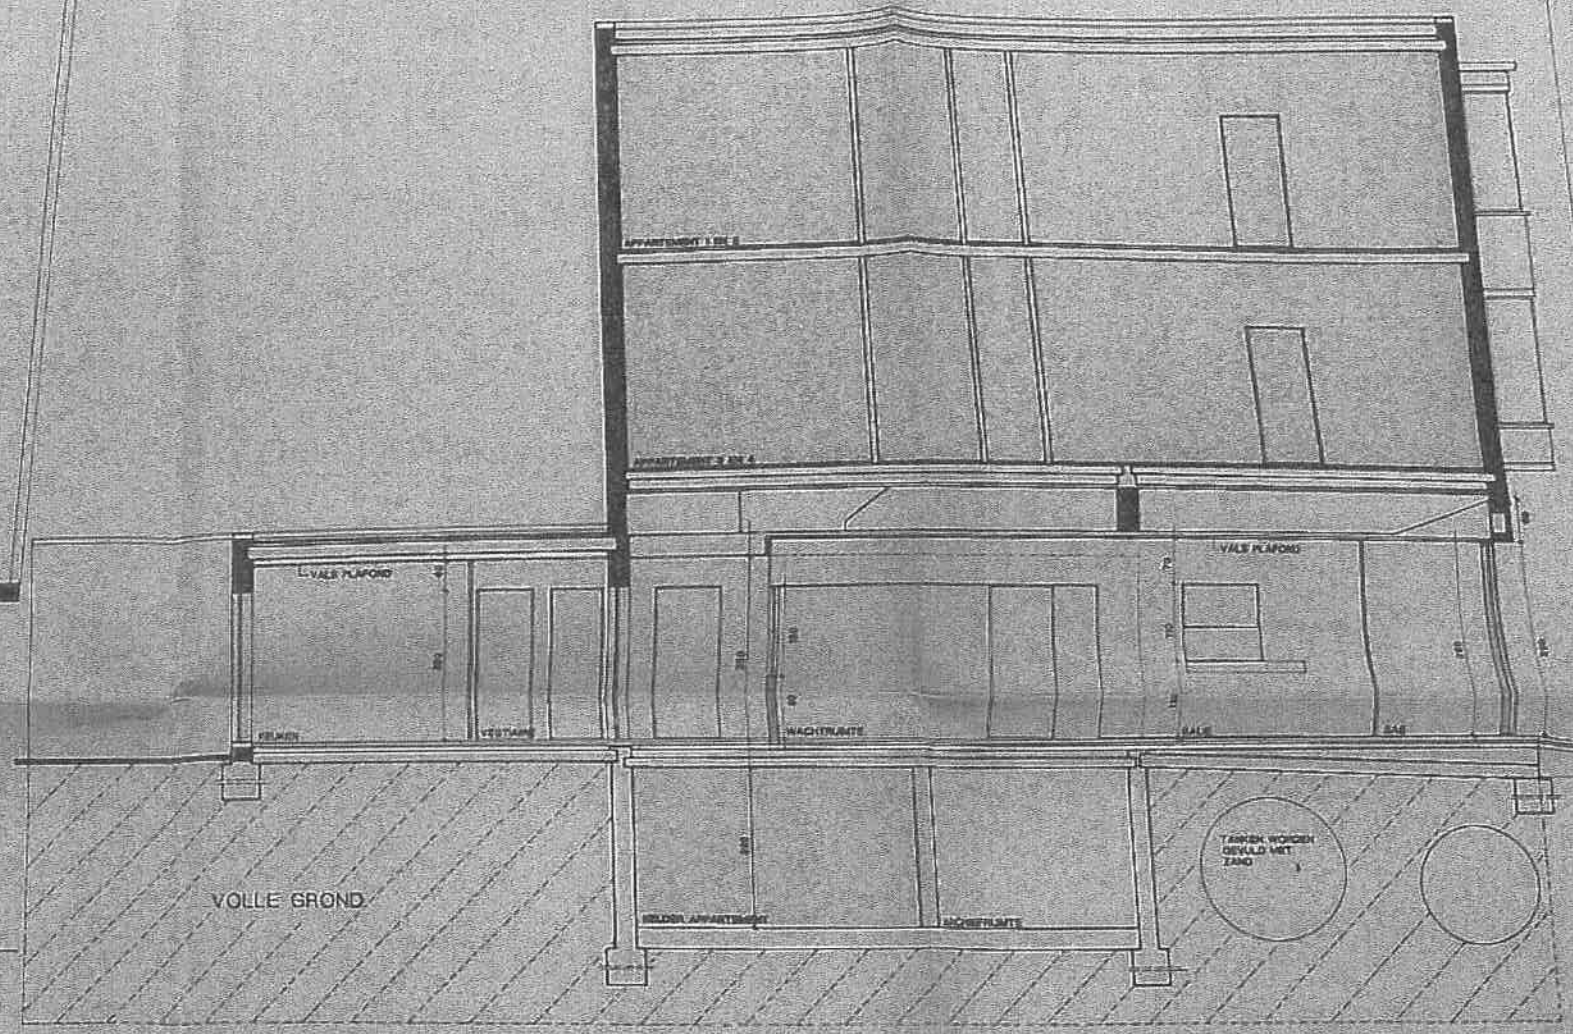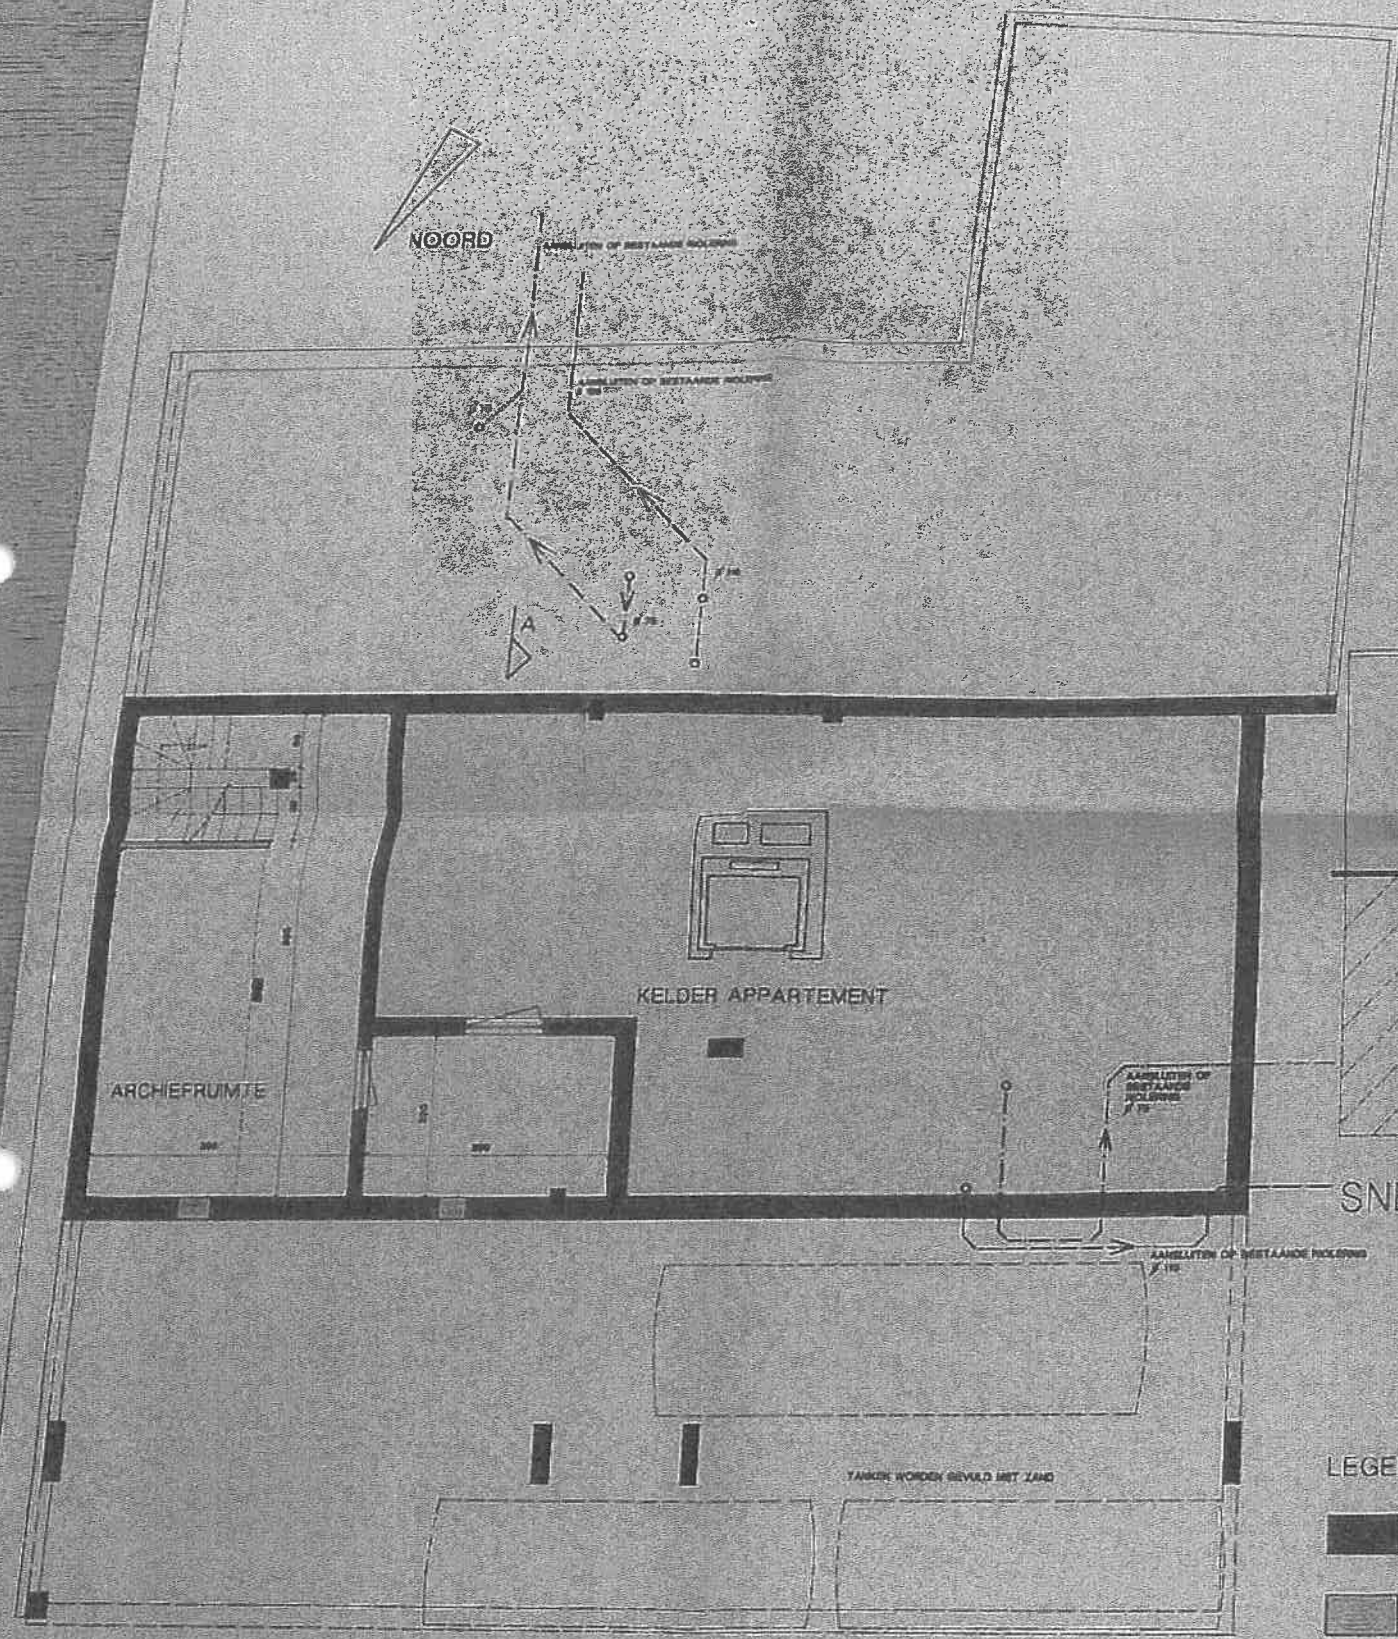

SNEDE A-B

LEGENDE

■ BESTAANDE TOESTAND

▨ NIEUW TE BOUWEN

KELDERNIVEAU

B

PROVINCIE	LIMBURG	GEMEENTE	BIELEN
NEUWE TOESTAND		BOUWPLAATS	STATIONLAAN 41
		KADASTER	SECTIE 6 RL. 883/G
VOORWERP	INRICHTING BURELEN STATIONLAAN 41 3740 BIELEN		
OPDRACHTGEVER	SOCIAAL DIENSTSTUUR VZW HOB. BROEKXPLEIN 6 3500 HASSELT		
ARCHITEKTEN BUREAU BERBEN GENEESSTENWEG 483 3500 HASSELT TEL. 0172/2641 FAX 0172/2641	DOORSNEDE A-B KELDERNIVEAU		SCHAAL: 1/50
	VOOR AFKOORD: BOUWHEER ARCHITEKT AANNEMER		DATUM: AUG. '93
		DOSSIER	BLAD: 4