


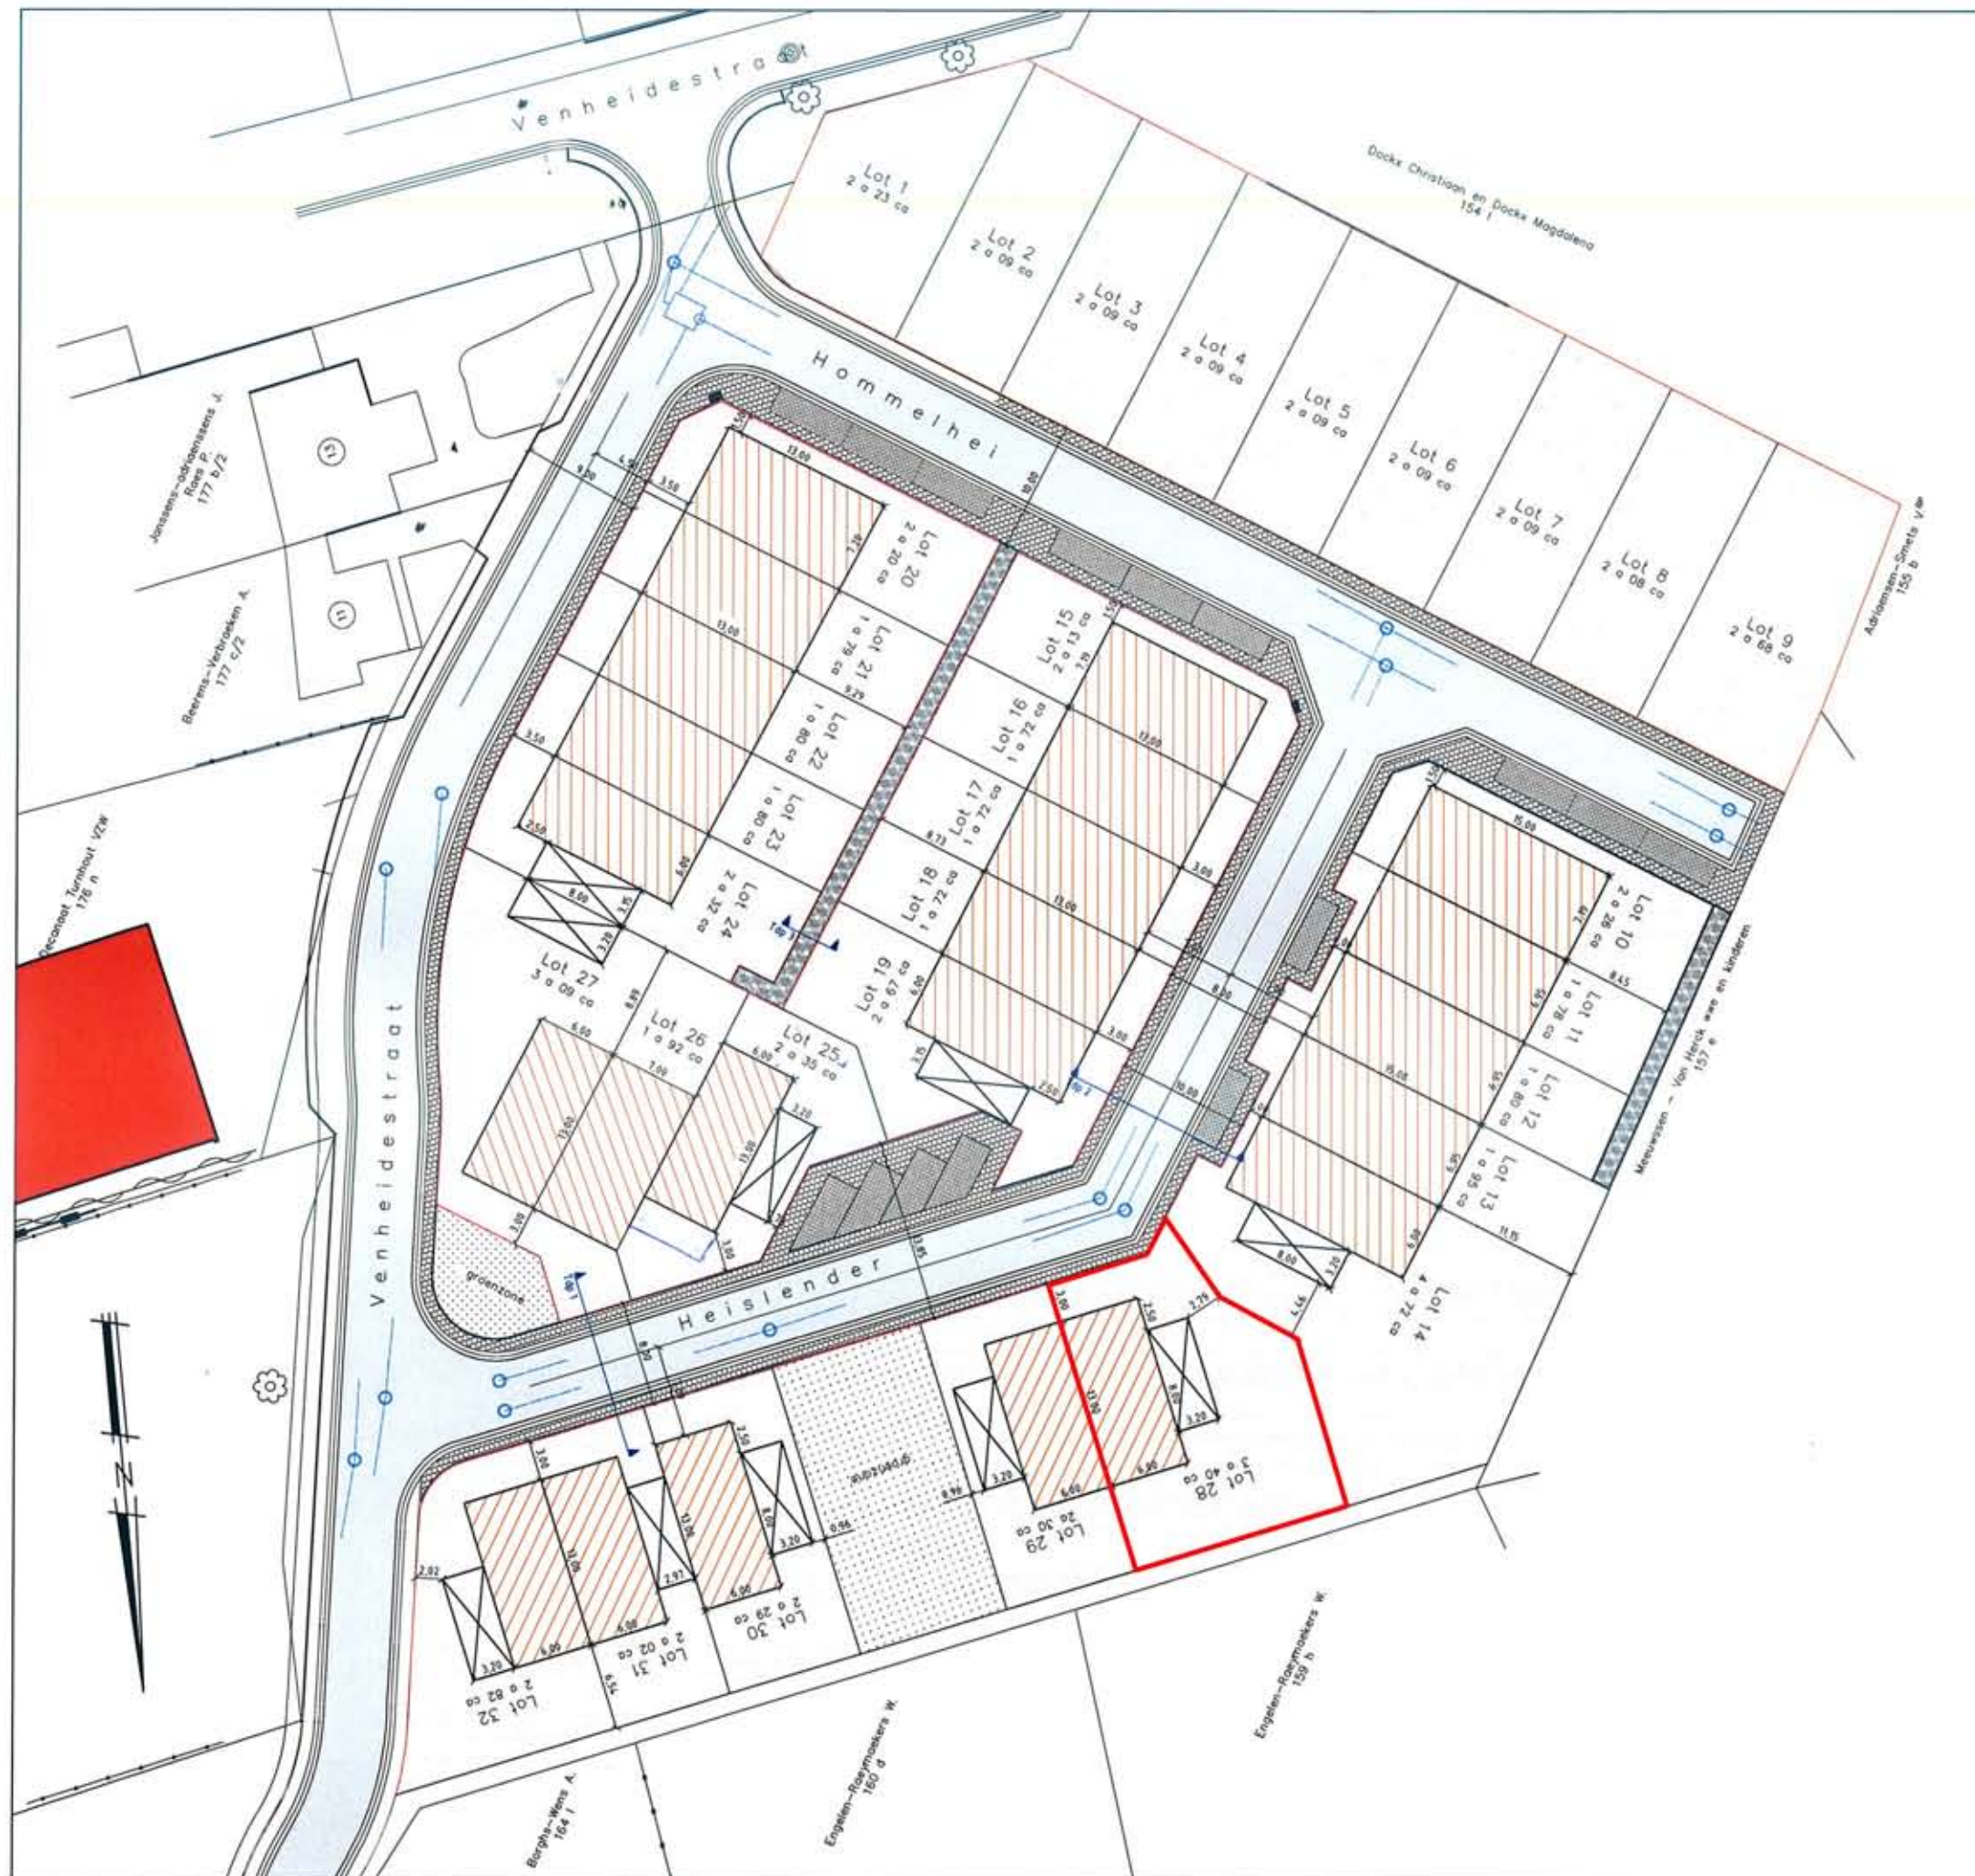

Lot	Kadastraal nummer	Oppervlakte
Lot 10	deel perceel 158 k	± 2a 26ca
Lot 11	deel perceel 158 k	± 1a 78ca
Lot 12	deel perceel 158 k	± 1a 80ca
Lot 13	deel perceel 158 k	± 1a 95ca
Lot 14	deel perceel 158 k	± 1a 72ca
Lot 15	deel perceel 158 k	± 2a 13ca
Lot 16	deel perceel 158 k	± 1a 72ca
Lot 17	deel perceel 158 k	± 1a 72ca
Lot 18	deel perceel 158 k	± 1a 72ca
Lot 19	deel perceel 158 k	± 2a 67ca
Lot 20	deel perceel 158 k	± 2a 20ca
Lot 21	deel perceel 158 k	± 1a 79ca
Lot 22	deel perceel 158 k	± 1a 80ca
Lot 23	deel perceel 158 k	± 1a 80ca
Lot 24	deel perceel 158 k	± 2a 32ca
Lot 25	deel perceel 158 k	± 2a 35ca
Lot 26	deel perceel 158 k	± 1a 92ca
Lot 27	deel perceel 158 k	± 3a 09ca
Lot 28	deel perceel 158 k	± 3a 41ca
Lot 29	deel perceel 158 k	± 2a 36ca
Lot 30	deel perceel 158 k	± 2a 29ca
Lot 31	deel perceel 158 k	± 2a 02ca
Lot 32	deel perceel 158 k	± 2a 92ca

LEGENDE

- Lotten 1 t.m. 9 vallen buiten de verkavelingsaanvraag
- Strook voor hoofgebouw
- Verharding in betonstraatstenen 220/110/100 heidepaars, visgraatverband (Weg)
- Verharding in betonstraatstenen 220/220/80 grijs, volsteensverband (Voetpad)
- Verharding in betonstraatstenen 220/110/100 donkergrijs, elzeboogverband (Parking)
- Verharding in dolomiet (drievoud)
- Gras
- Bestaande riseringen

PROVINCIE ANTWERPEN GEMEENTE RETIE

VERKAVELING VENHEIDESTRAAT HOMMELHEI - HEISLENDER

VERKAVELINGSAANVRAAG

Plann:
Schaal:

Plan:
platte:

Datum: 23/03/2011

Wijzigingen

Gezien en goedgekeurd door de gemeenteraad
van Retie
in zitting van op last

Namens de gemeenteraad

De Secretaris

De Burgemeester

Opdrachtgever: I-HOLD
A. Stocletlaan 229
2570 Duffel

Verle Piefort
Projectingenieur

LANDMETER
VERKEERSKUNDEG ADVIES
WEGEN EN RIJLEN

PIEFORT

Westerlooverweg 12 B
2140 Geel
Tel/Fax: 014/54.18.88