



+0.25

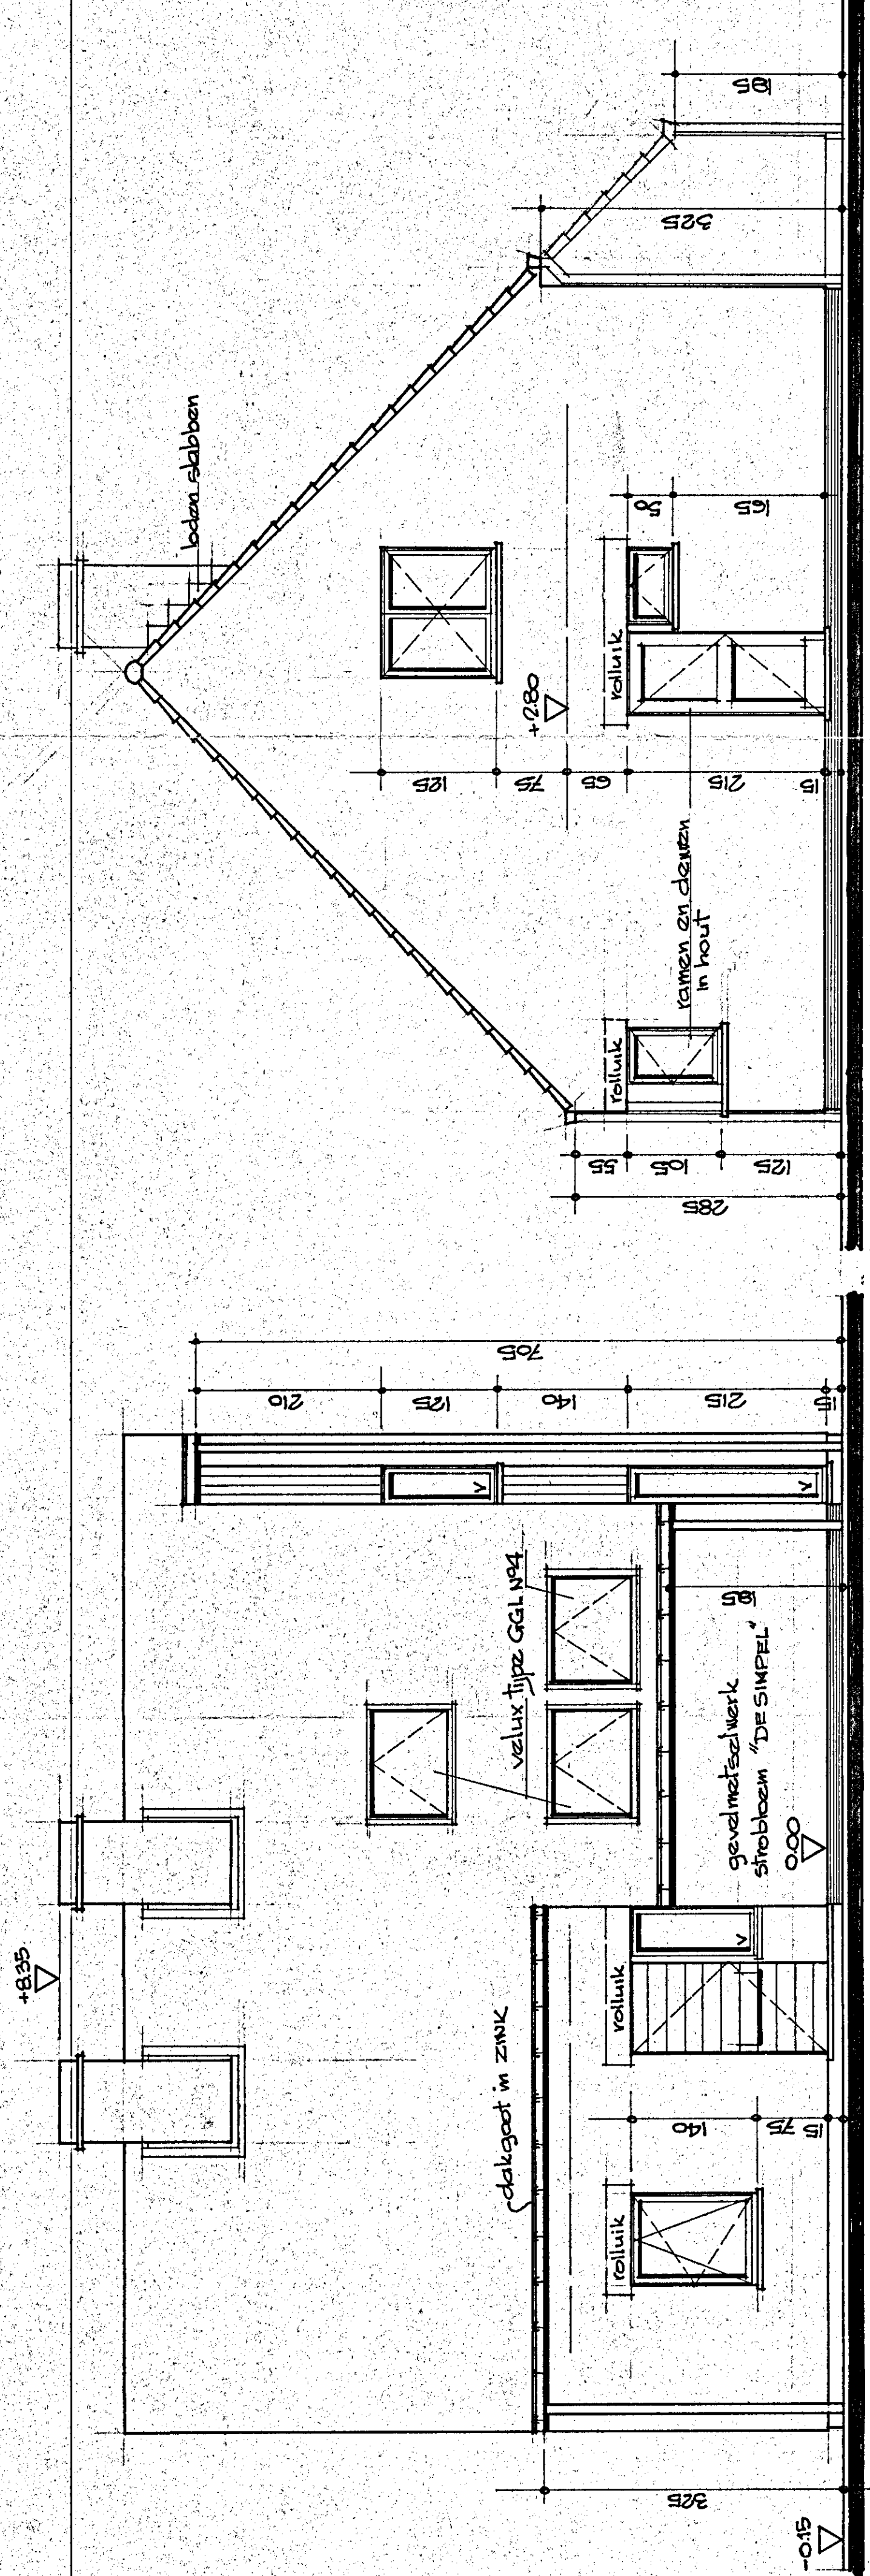


voorgevel


zijgevel links

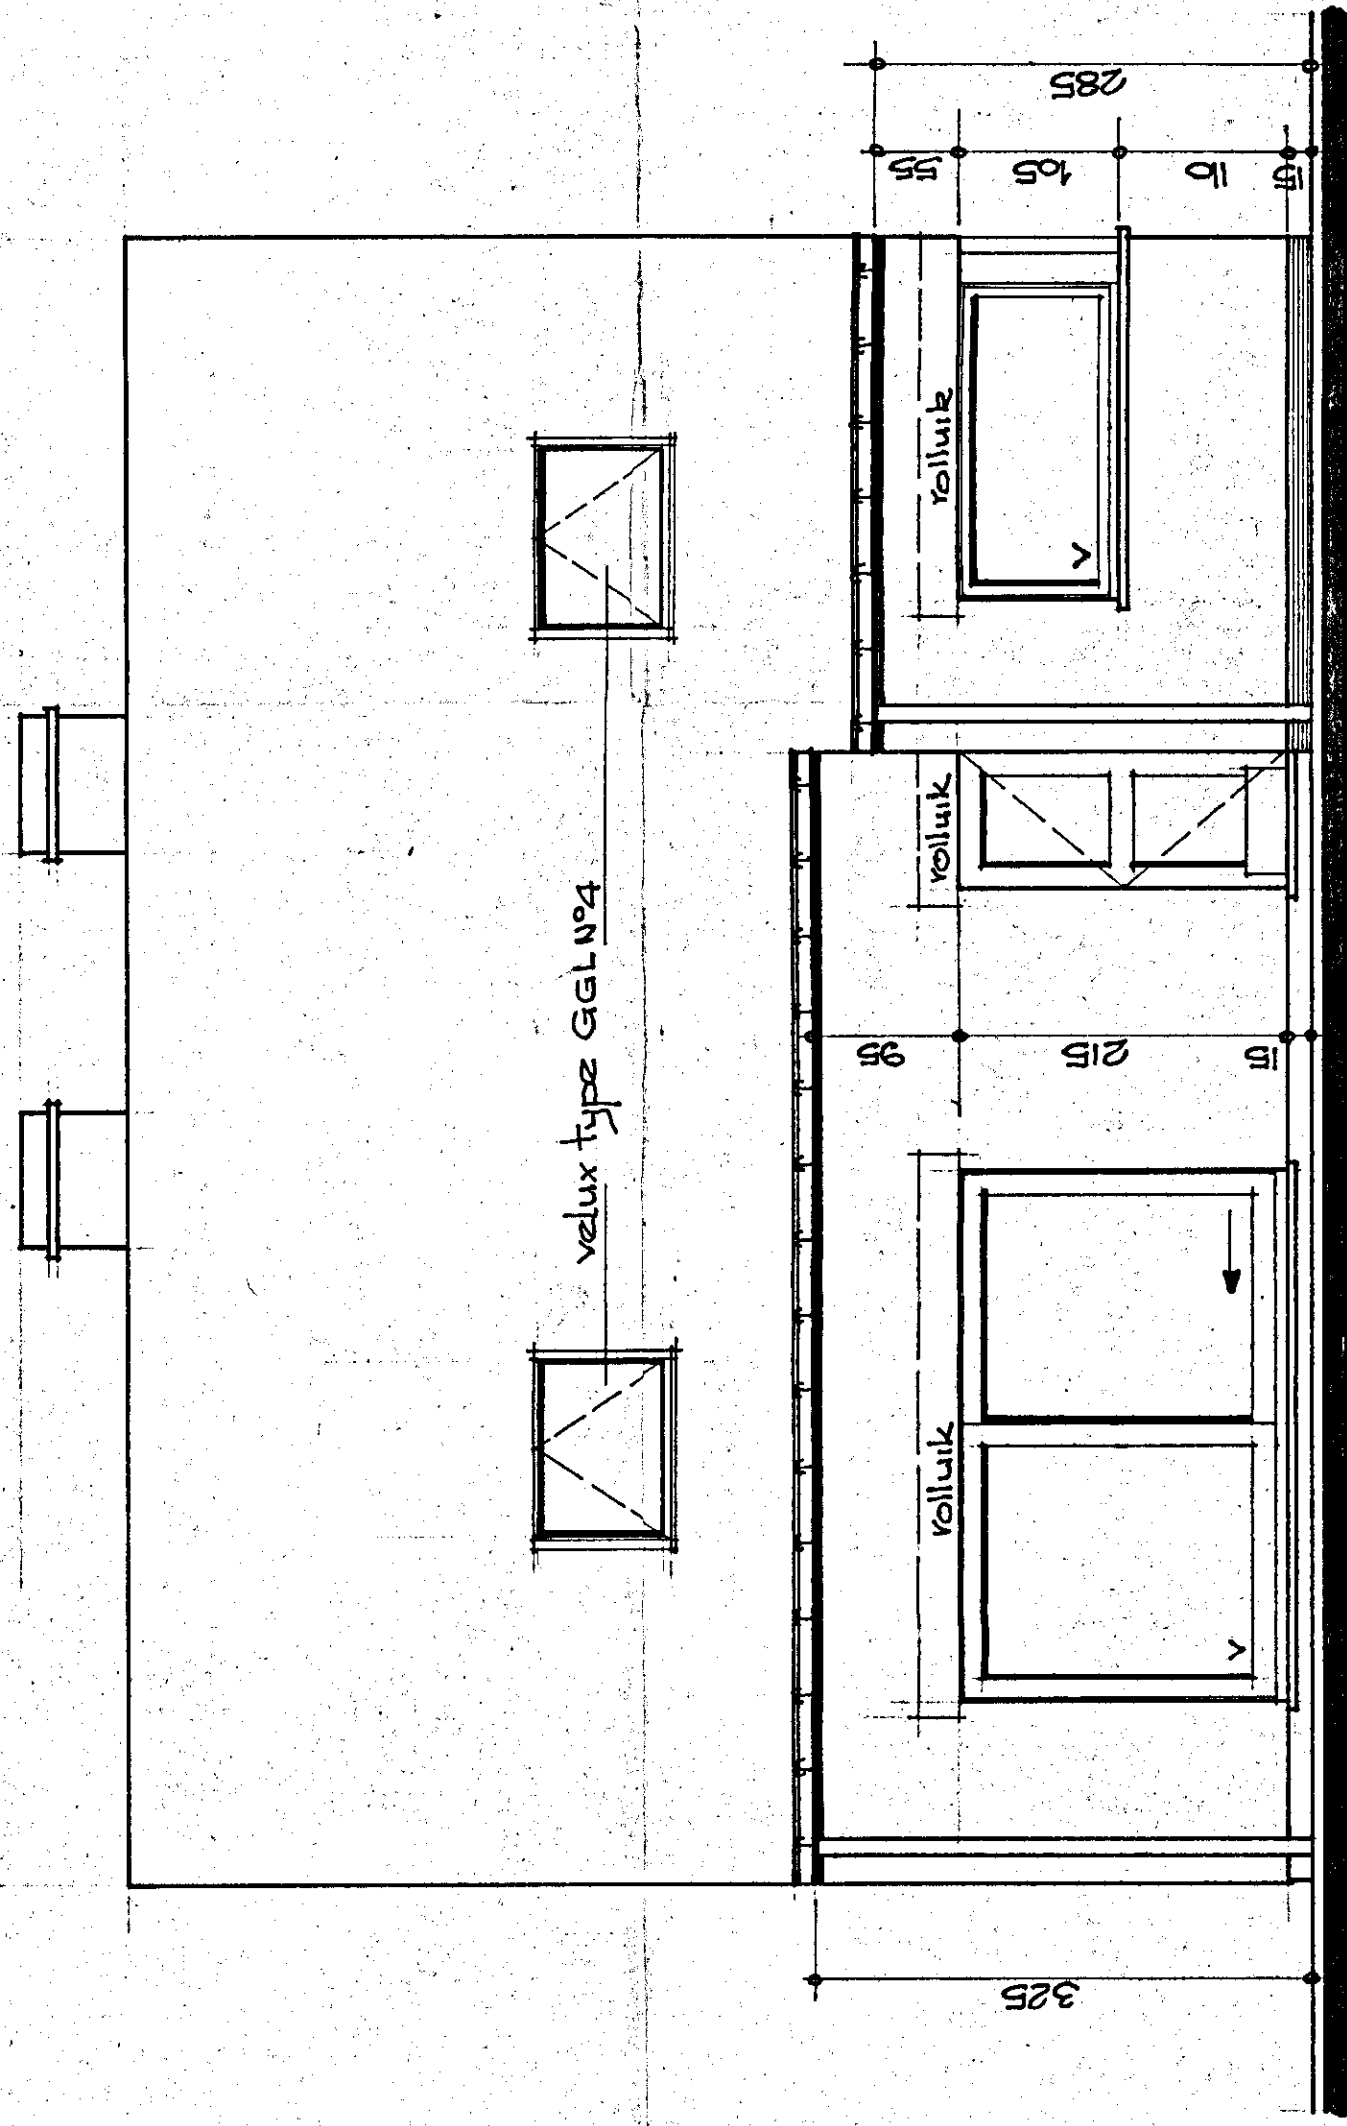


achtergevel

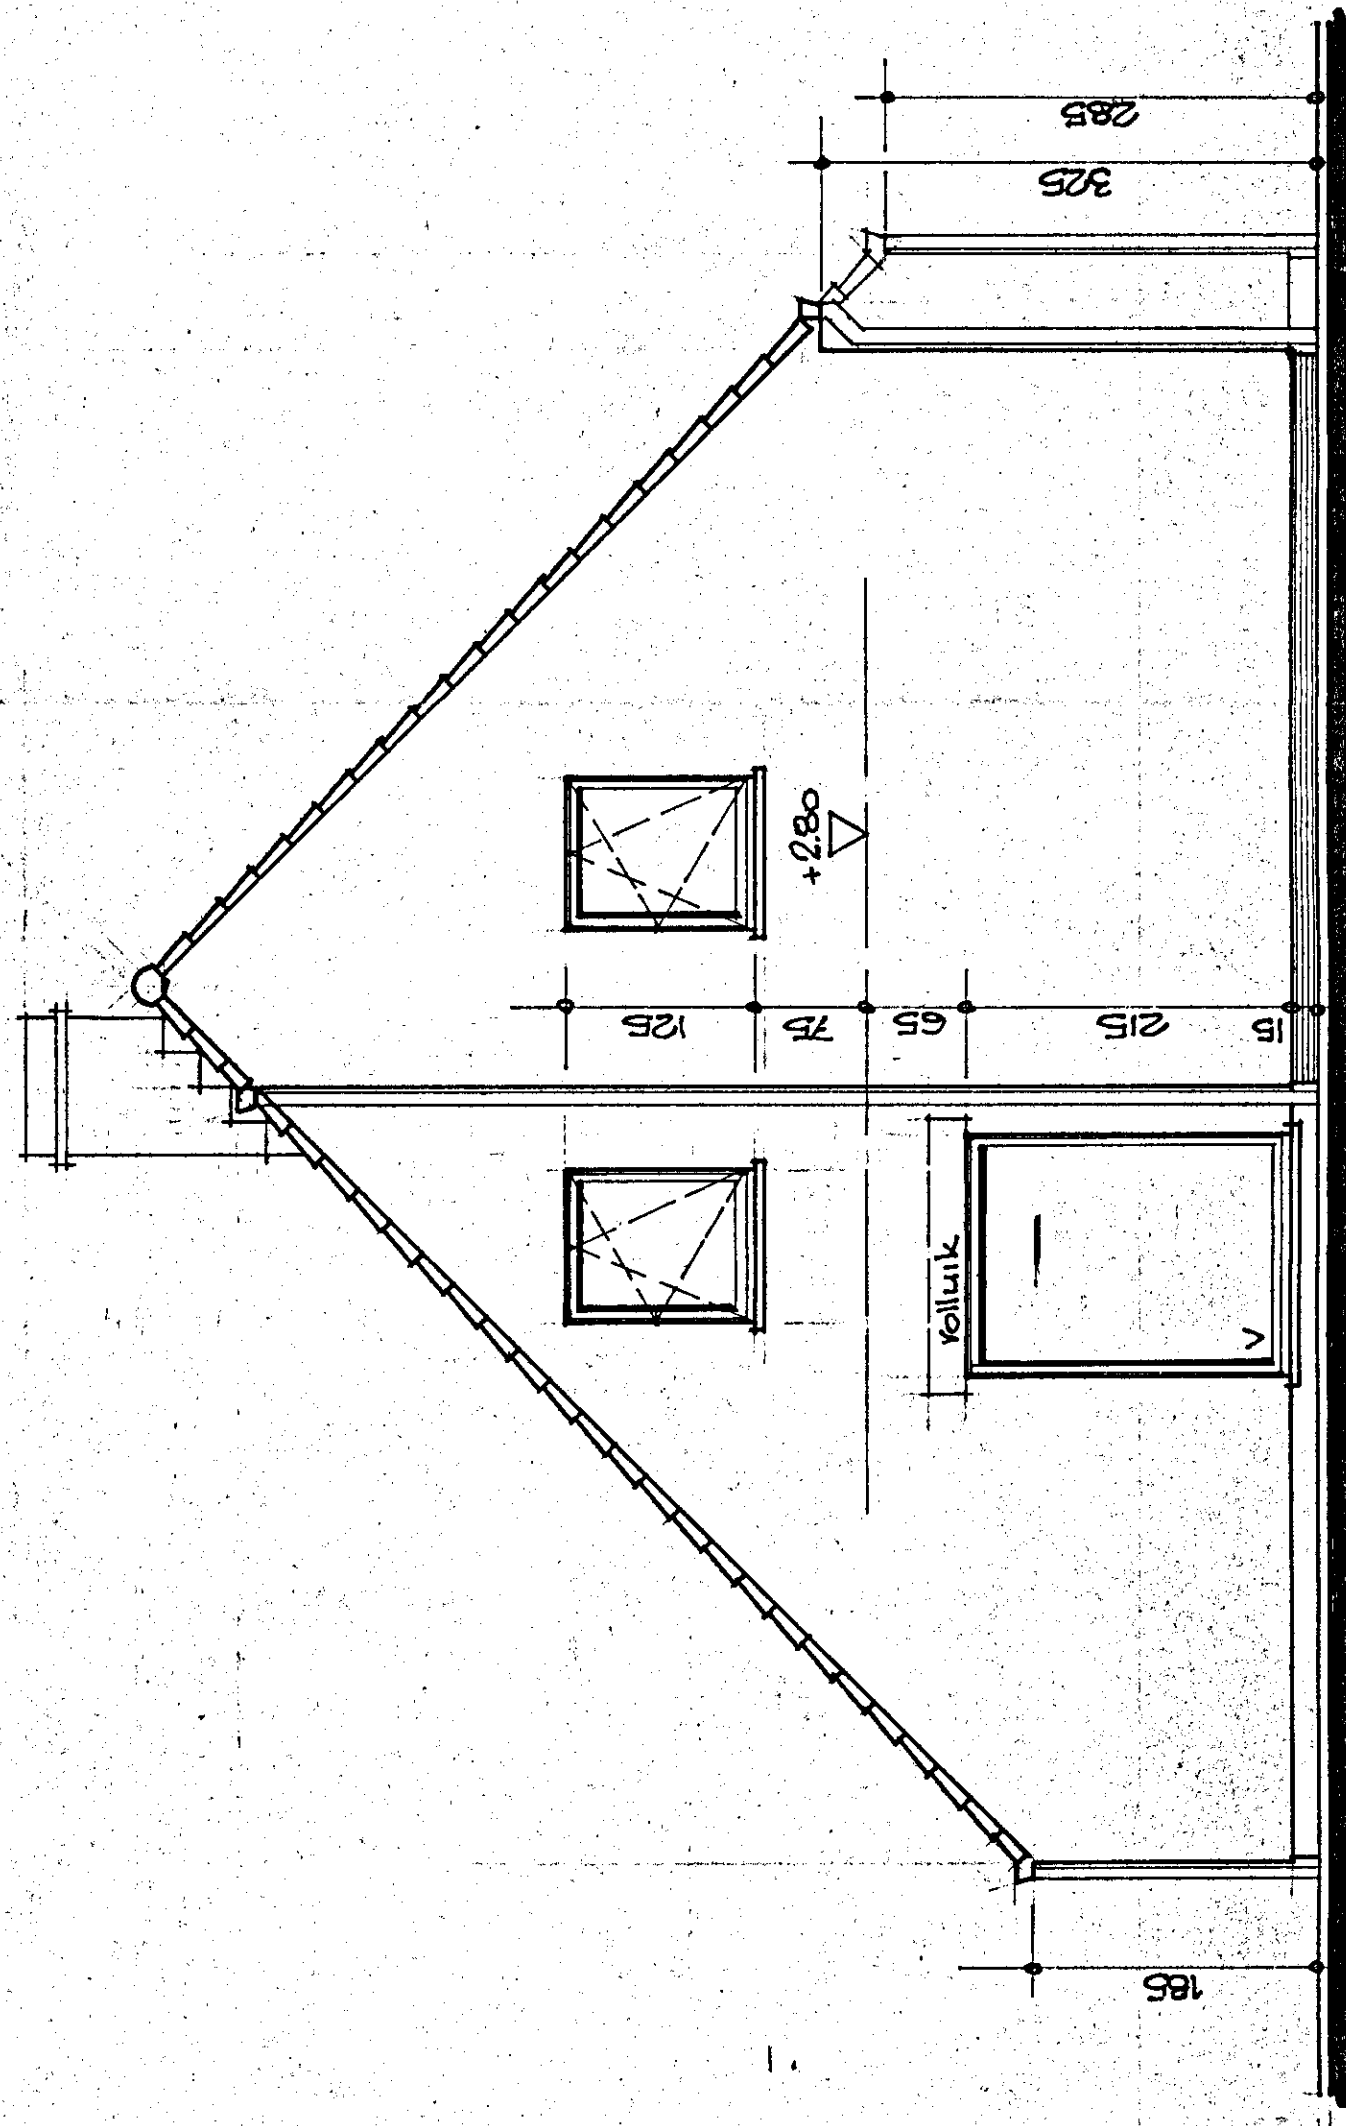

zijgevel rechts

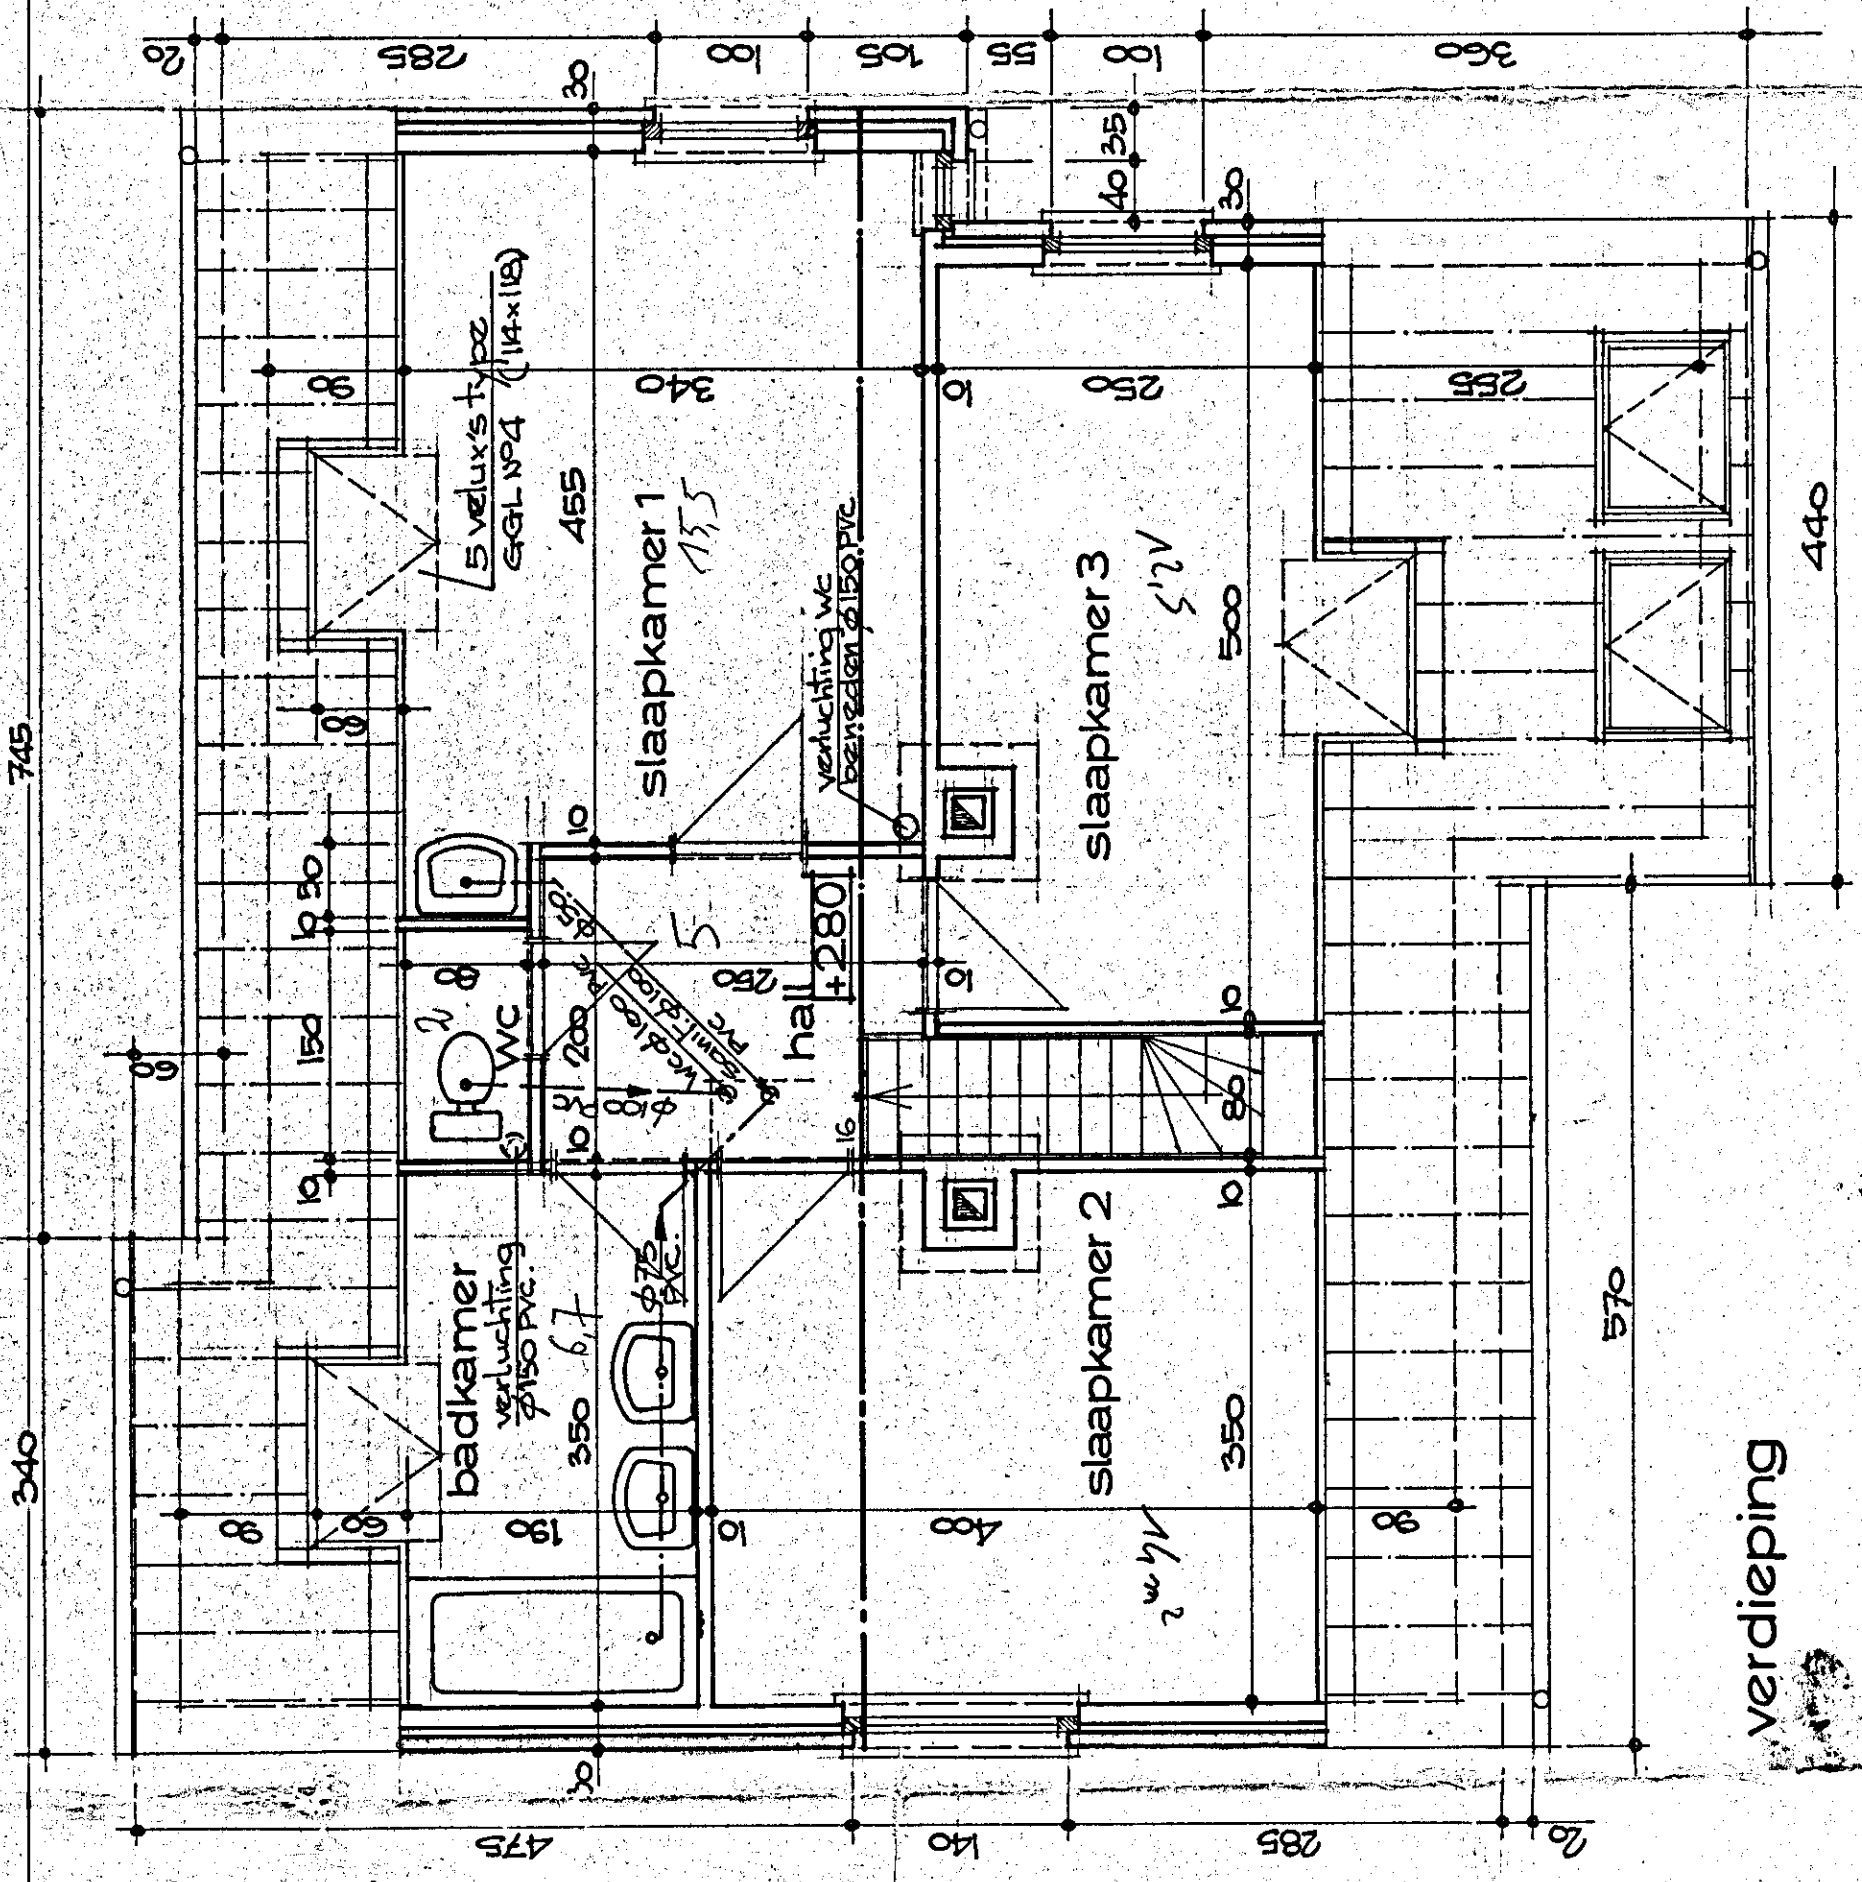

verdieping

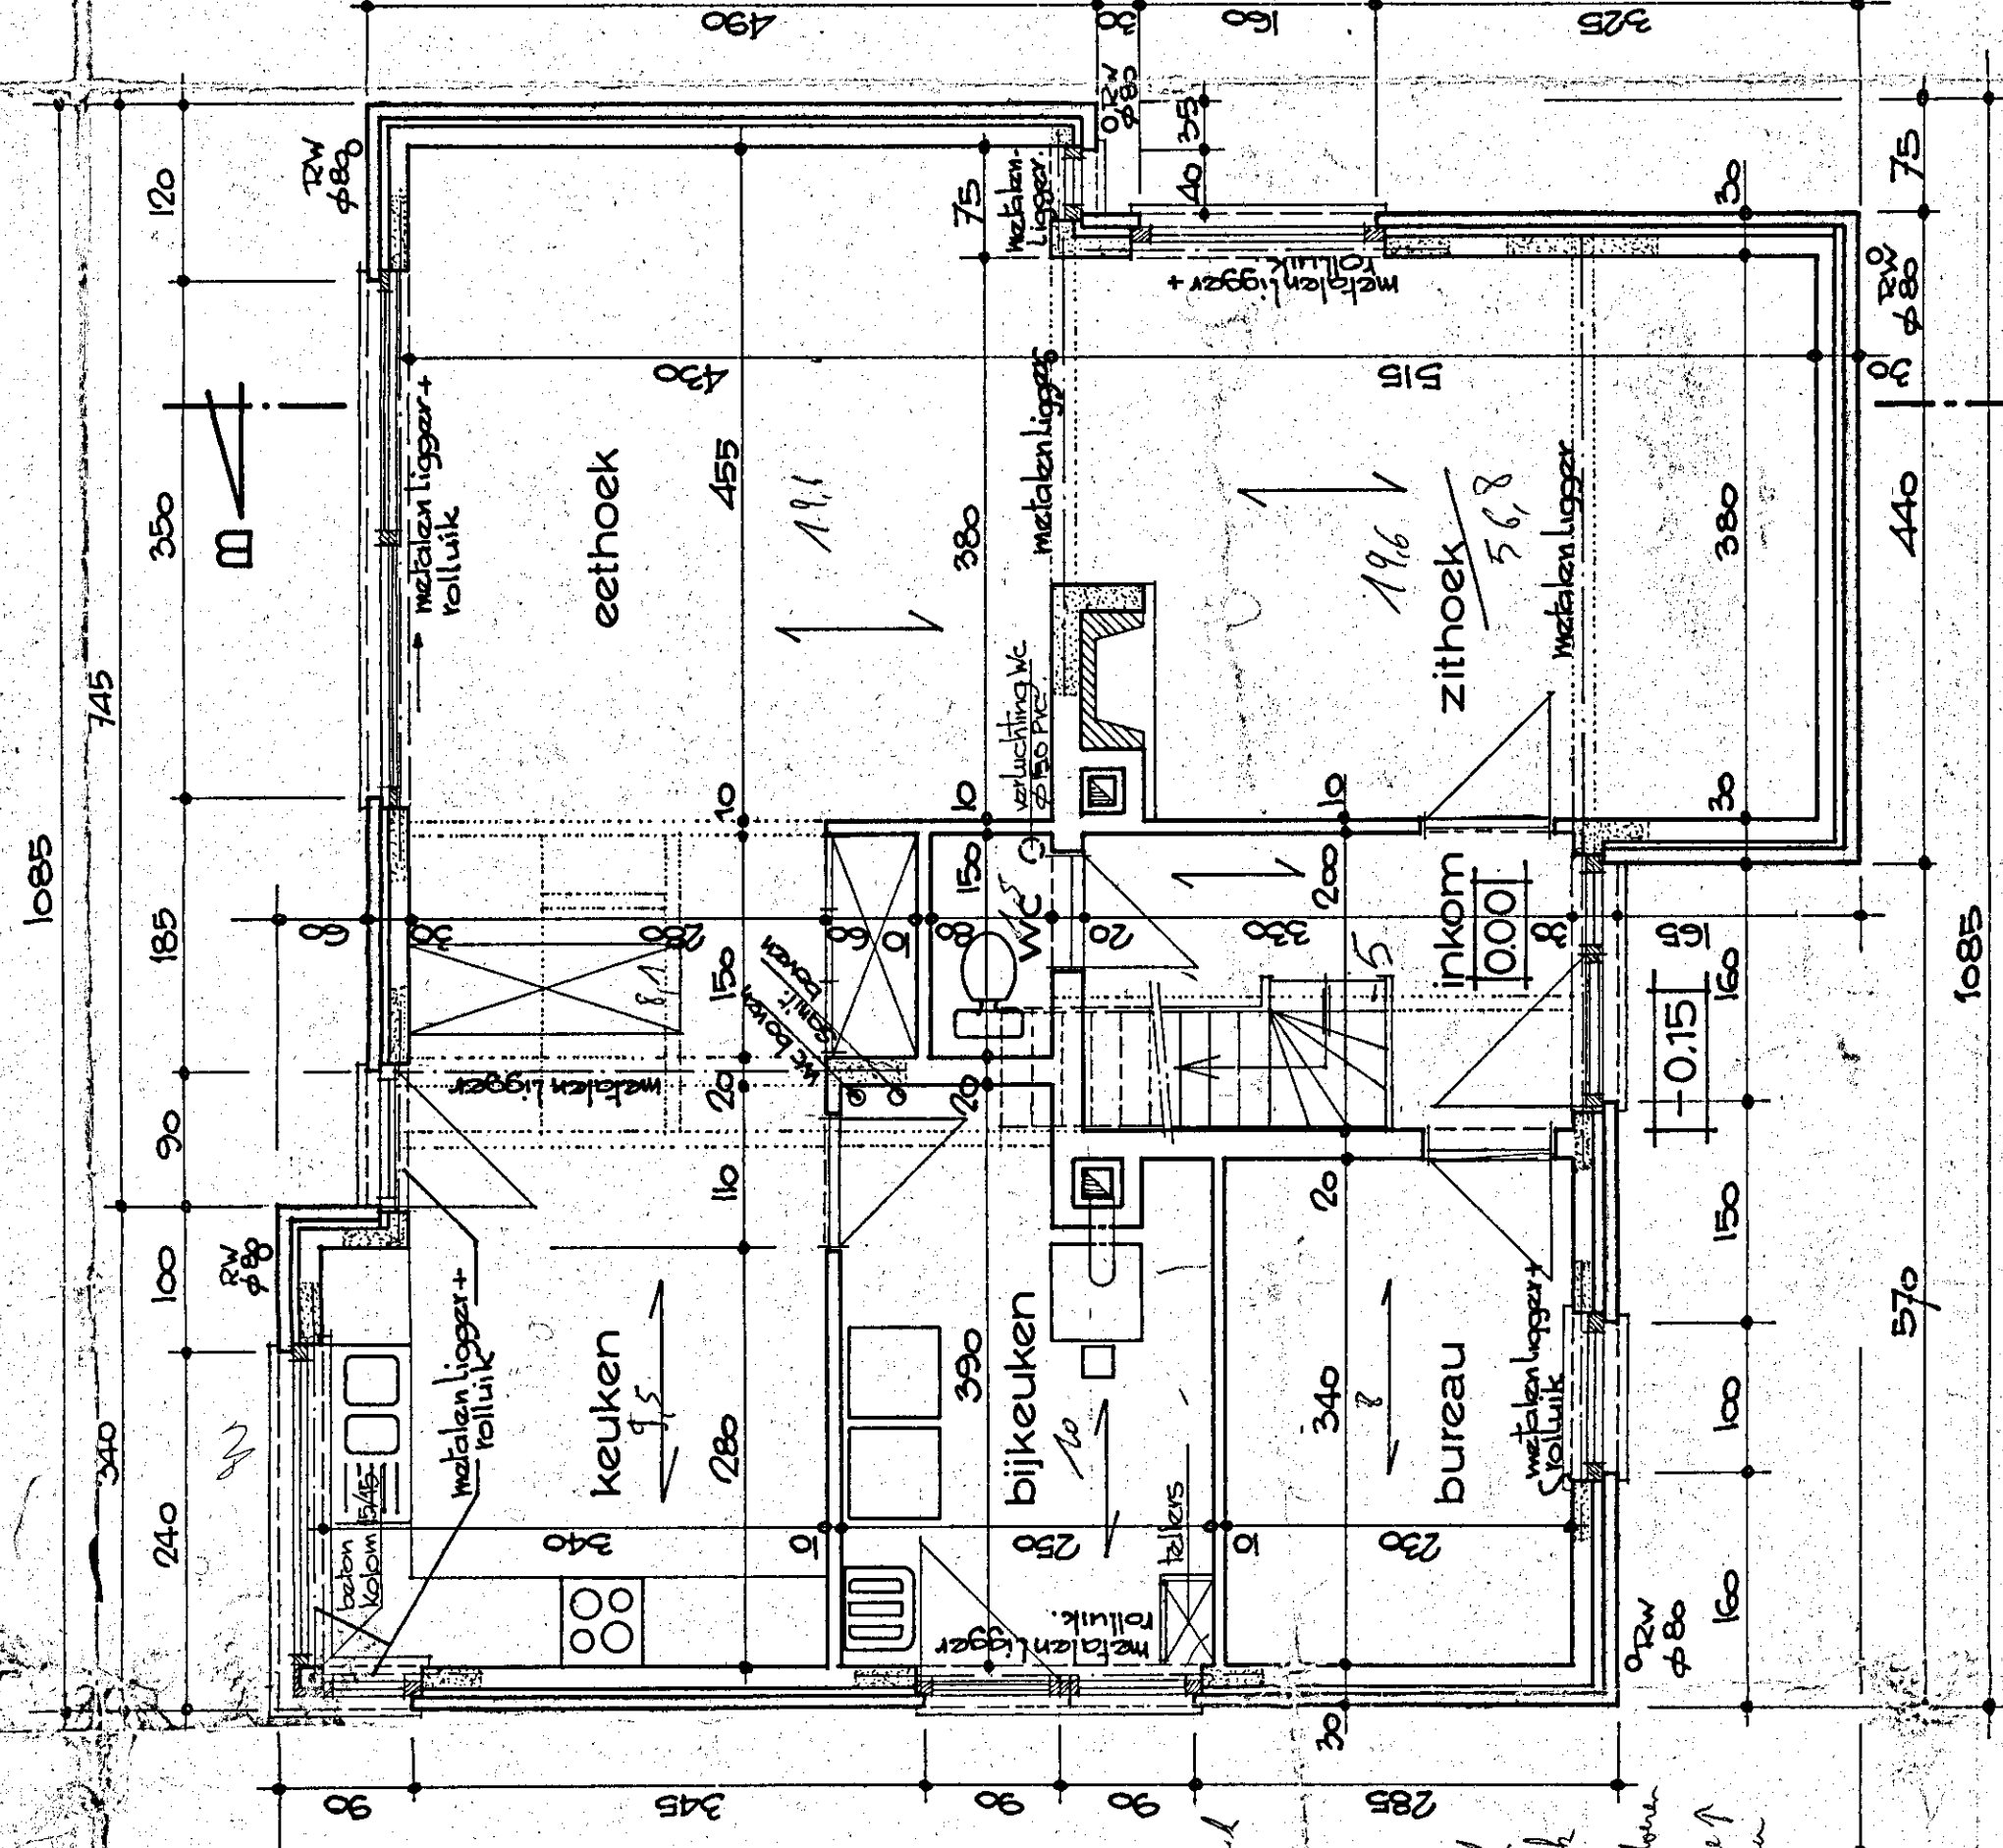

gelijkvloers

890519

Oost-Vlaanderen
DRONGEN

Kroonprinsstraat lot 26

7111

Sectie C deel van 716d

Bouwen van woning en tuinhuis

BOUWHEER:
Dhr en Mevr DECLERCK LUC

ARCHITECT:
Temmerman Willy

GROENEWANDELING 91 9810 DRONGEN

gelijkvloers verdieping gevels

Schaal: 2%

plan n°

21-03-1989

1