

gevels in lichtgrijs (vdz argenticis) en donker (vdz zwart mangaan)
dakbedekking vlakke gebakken aardepan antraciet,
goten, afvoeren en dakranden in zink
ramen in aluminium voorzien van dubbel glas K=1,1
dorpels in blauwe harsteen

- 1 - administratieve gegevens en ligging
- 2 - omgeving
- 3 - verkavelingsplan
- 4 - inplanting
- 5 - fundering- en rioleringsplan
- 6 - gelijkvloers
- 7 - verdiep
- 8 - inkomgevel
- 9 - achtergevel
- 10 - zijgevel
- 11 - doorsnede



beukendreef 13
9070 destelbergen
tel : 09 228 62 55
fax: 09 228 19 58


johan de ruyver

Ontwerp	Bouwen van een eengezinswoning		OPENBARE DIENSTEN	
bouwheer	Lesthaeghe David - De Wispelaere An Tortelduifstraat 59/c, 9000 Gent - gsm: 0485 - 60 16 58			
ligging	Elzenbroeck 10 (Lot 10) 9820 Merelbeke 2 de afd. sectie B , deel nr.510			
plan	Plannen, aanzichten en snede		GEWIJZIGD: 07-04-2006 10-05-2006 01-06-2006 03-07-2006 18-07-2006	
ARCHITECT	BOUWHEER	AANNEMER	DATUM	14-02-2006
			SCHAAL	1/50
			DOSS. NR.	5711205
			PLAN	1/9

130 131 132


LIGGING

Schaal $\frac{1}{20,000}$

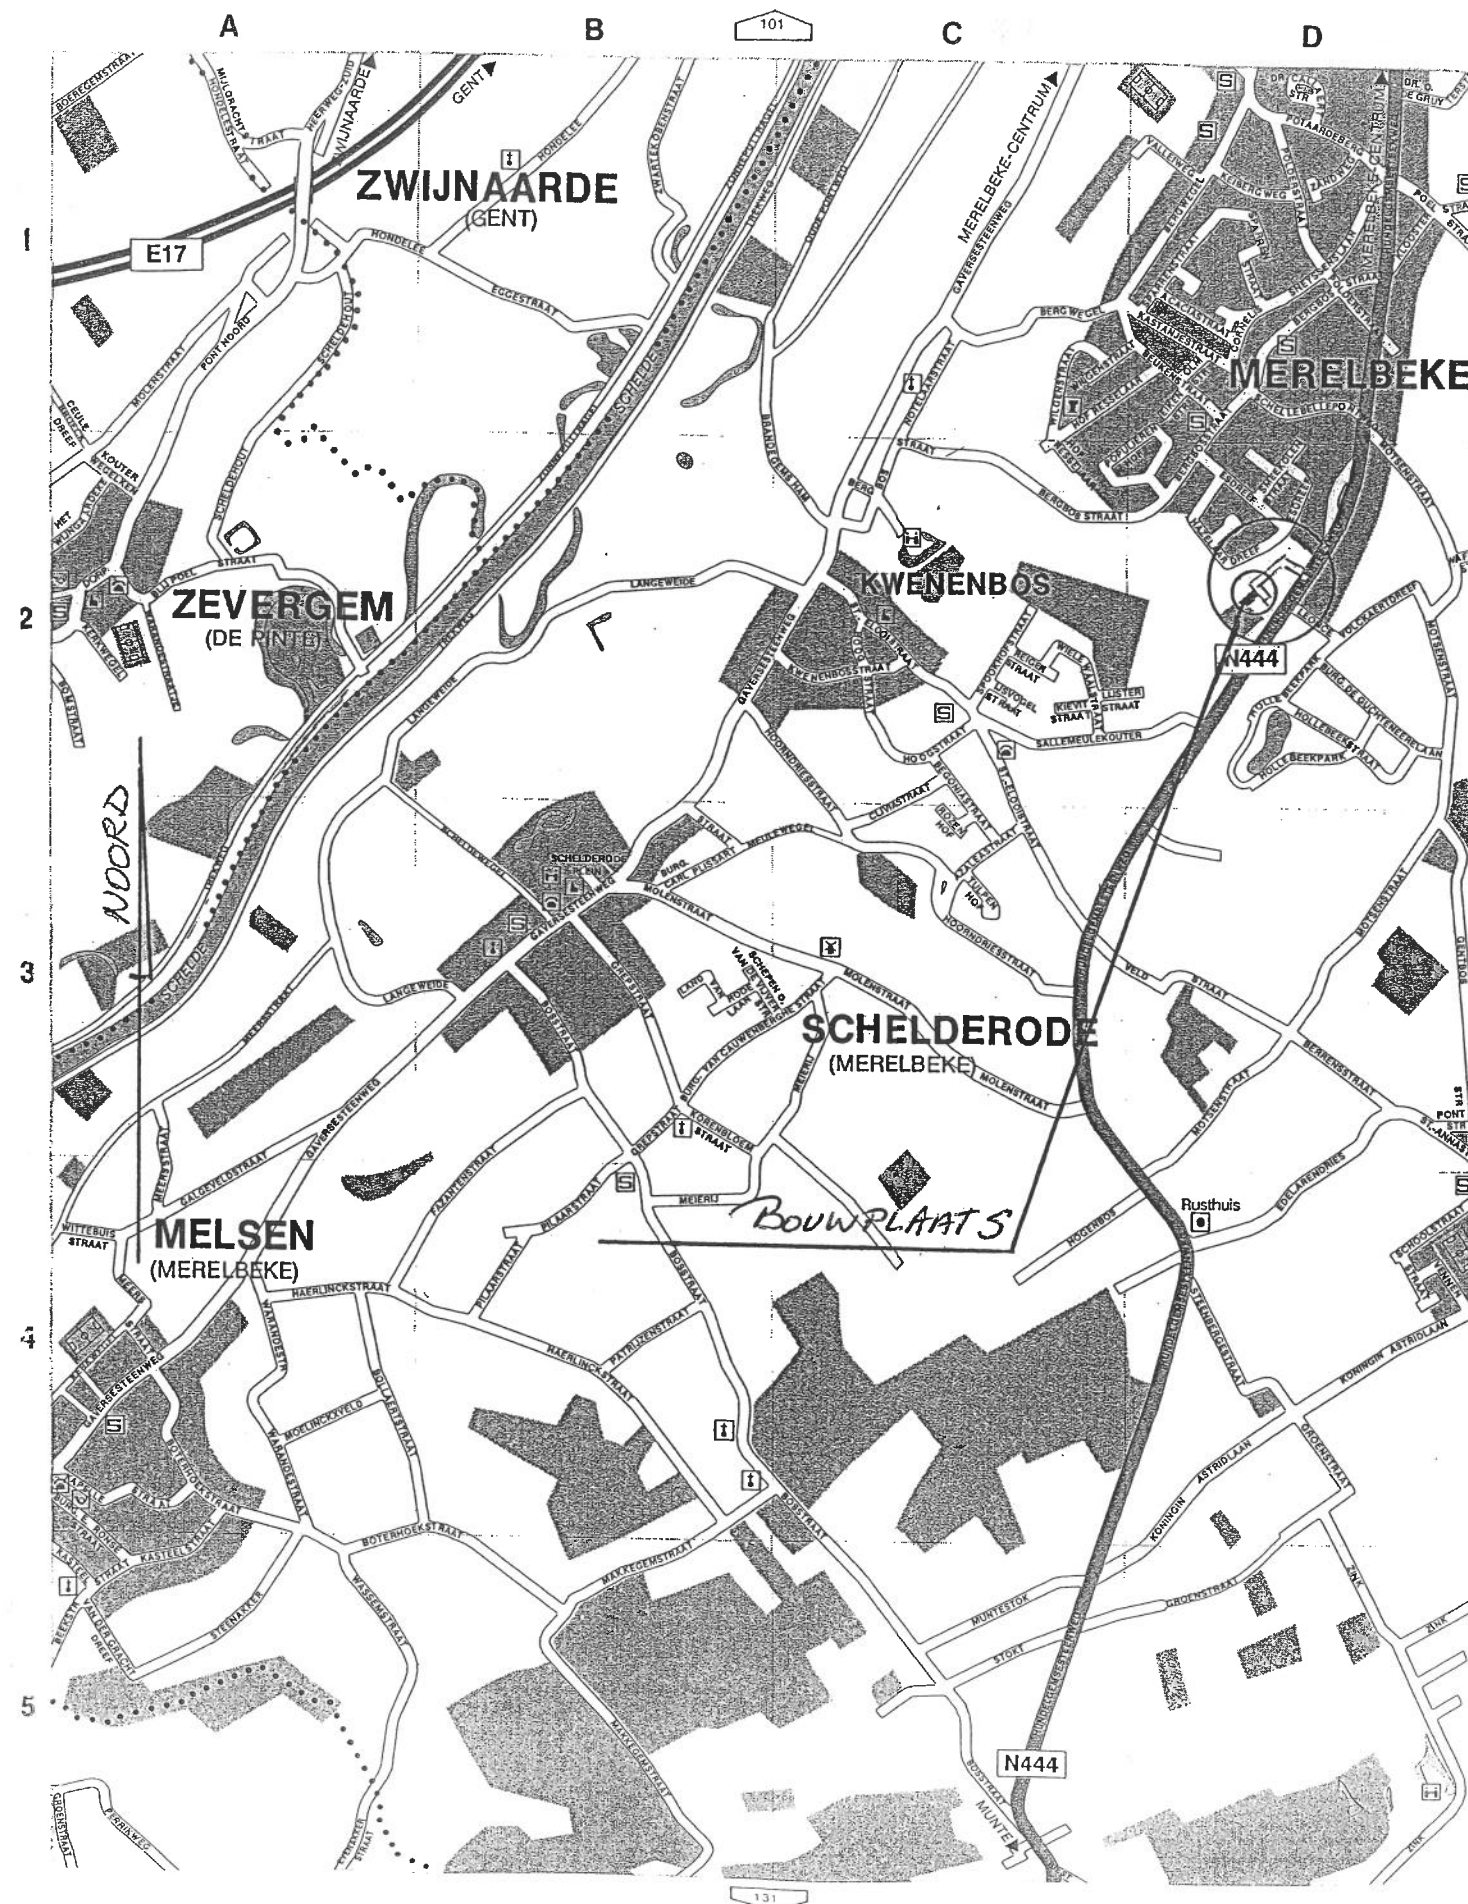

LEGENDE


- (A) Te bouwen eengezinswoning
- (B) Te bouwen tuinberging
- (C) Te bouwen carport
- (D) Tuin
- Bestaande bebouwing
- klinkerverharding (F)
- oprit en parking in dolomiet
- terras vloer (G)
- Perseelsgrens
- Openbare riolering
- Gas
- Elektriciteitspaal
- Nutsleiding ; gas, water (ondergronds), elektriciteit, distributie (bovengronds)
- Straatkolk
- Opname punt foto's
- Hoogstam (op openbaar terrein)

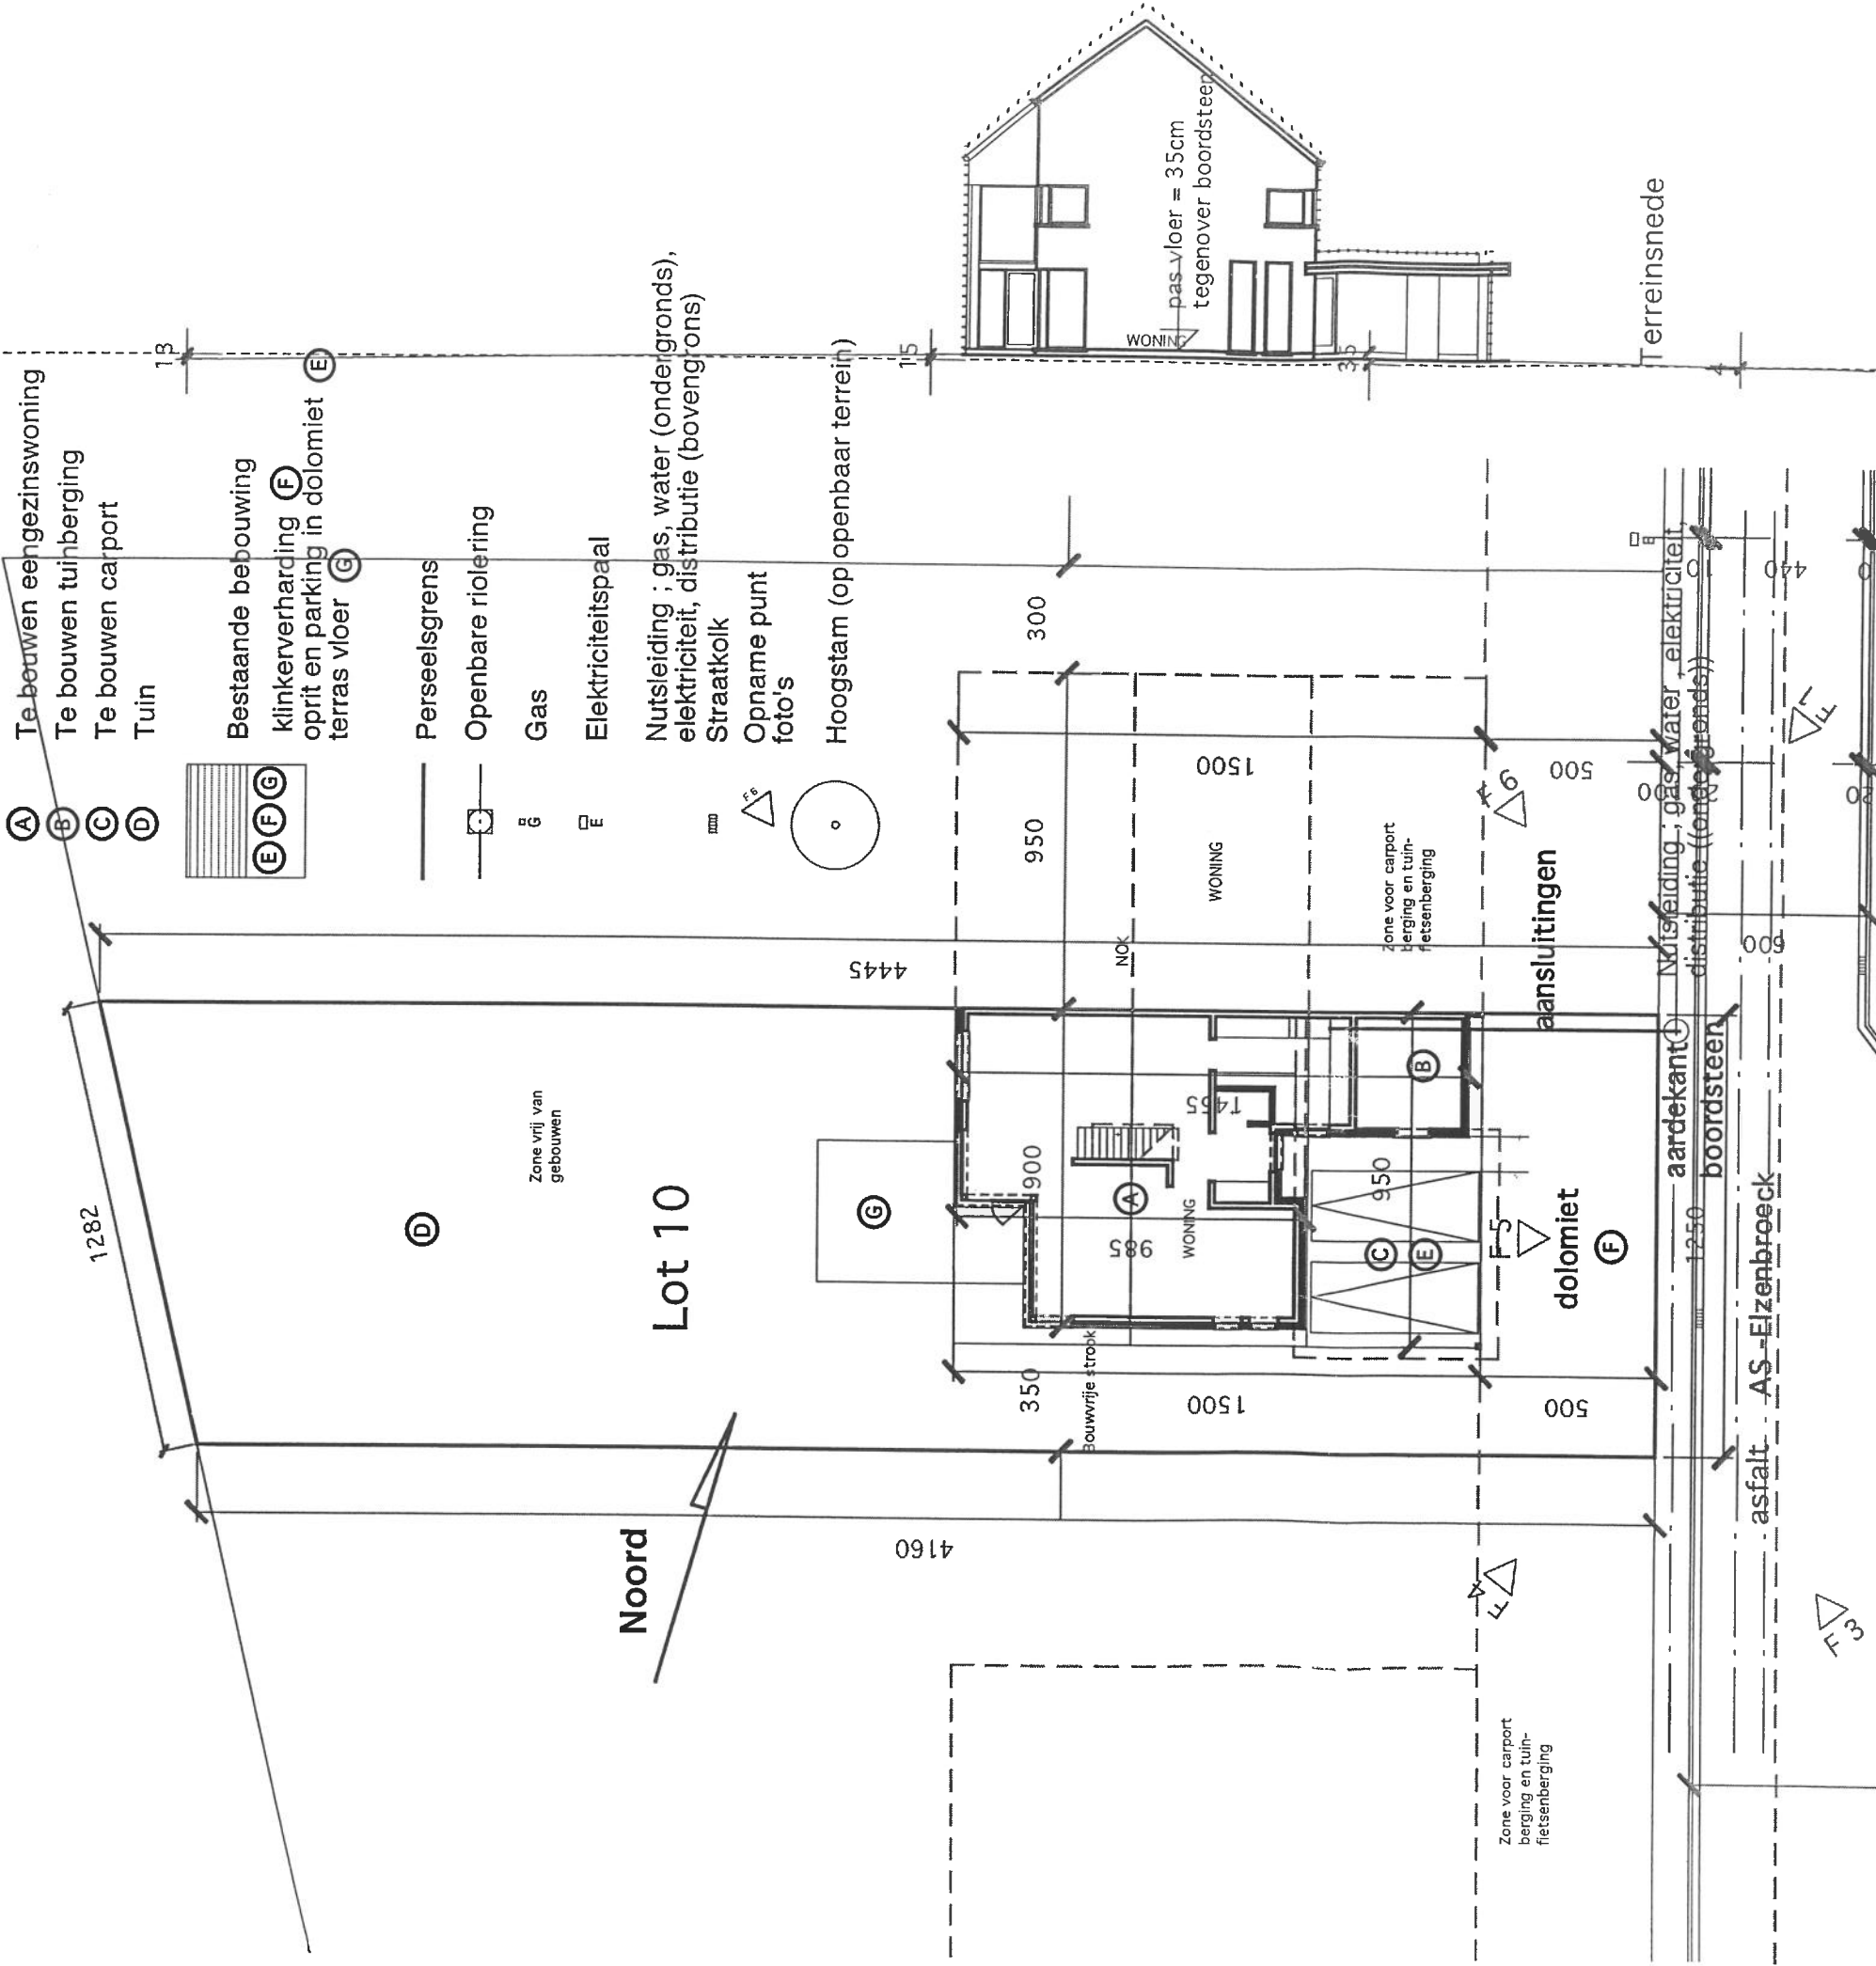


Implanting

UITRUSTING


- drinkwatervoorziening aanwezig
- hydranten aanwezig (H)
- electriciteit : ondergrondse aansluiting
- gas aanwezig, RTT en telefoon
- hoogtelijnen en terreinprofielen : vlak, blijft vlak na de werken pas vloer ± 35 cm boven de rug van de straat
- geen hoogstammen te vellen
- grasland
- afscheidingen : in samenstraak met de aanpalende eigenaars en volgens verkavelingsvoorschriften
- openbare verlichting aanwezig (LP)
- afvoer huisafvalwater, ondergrondse aansluiting op straatriolering, gescheiden afvoer zie legende rioleringsplan
- bestaande bebouwing in onmiddellijke omgeving : hoofdzakelijk woningen.
- aanduiding straat en foto's op het inplantingsplan. Omliggende bebouwing zie foto's en plan wijziging verkaveling.

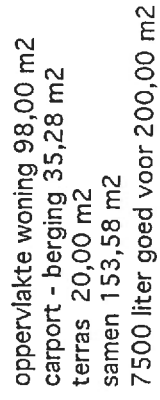


plan riolering en fundering

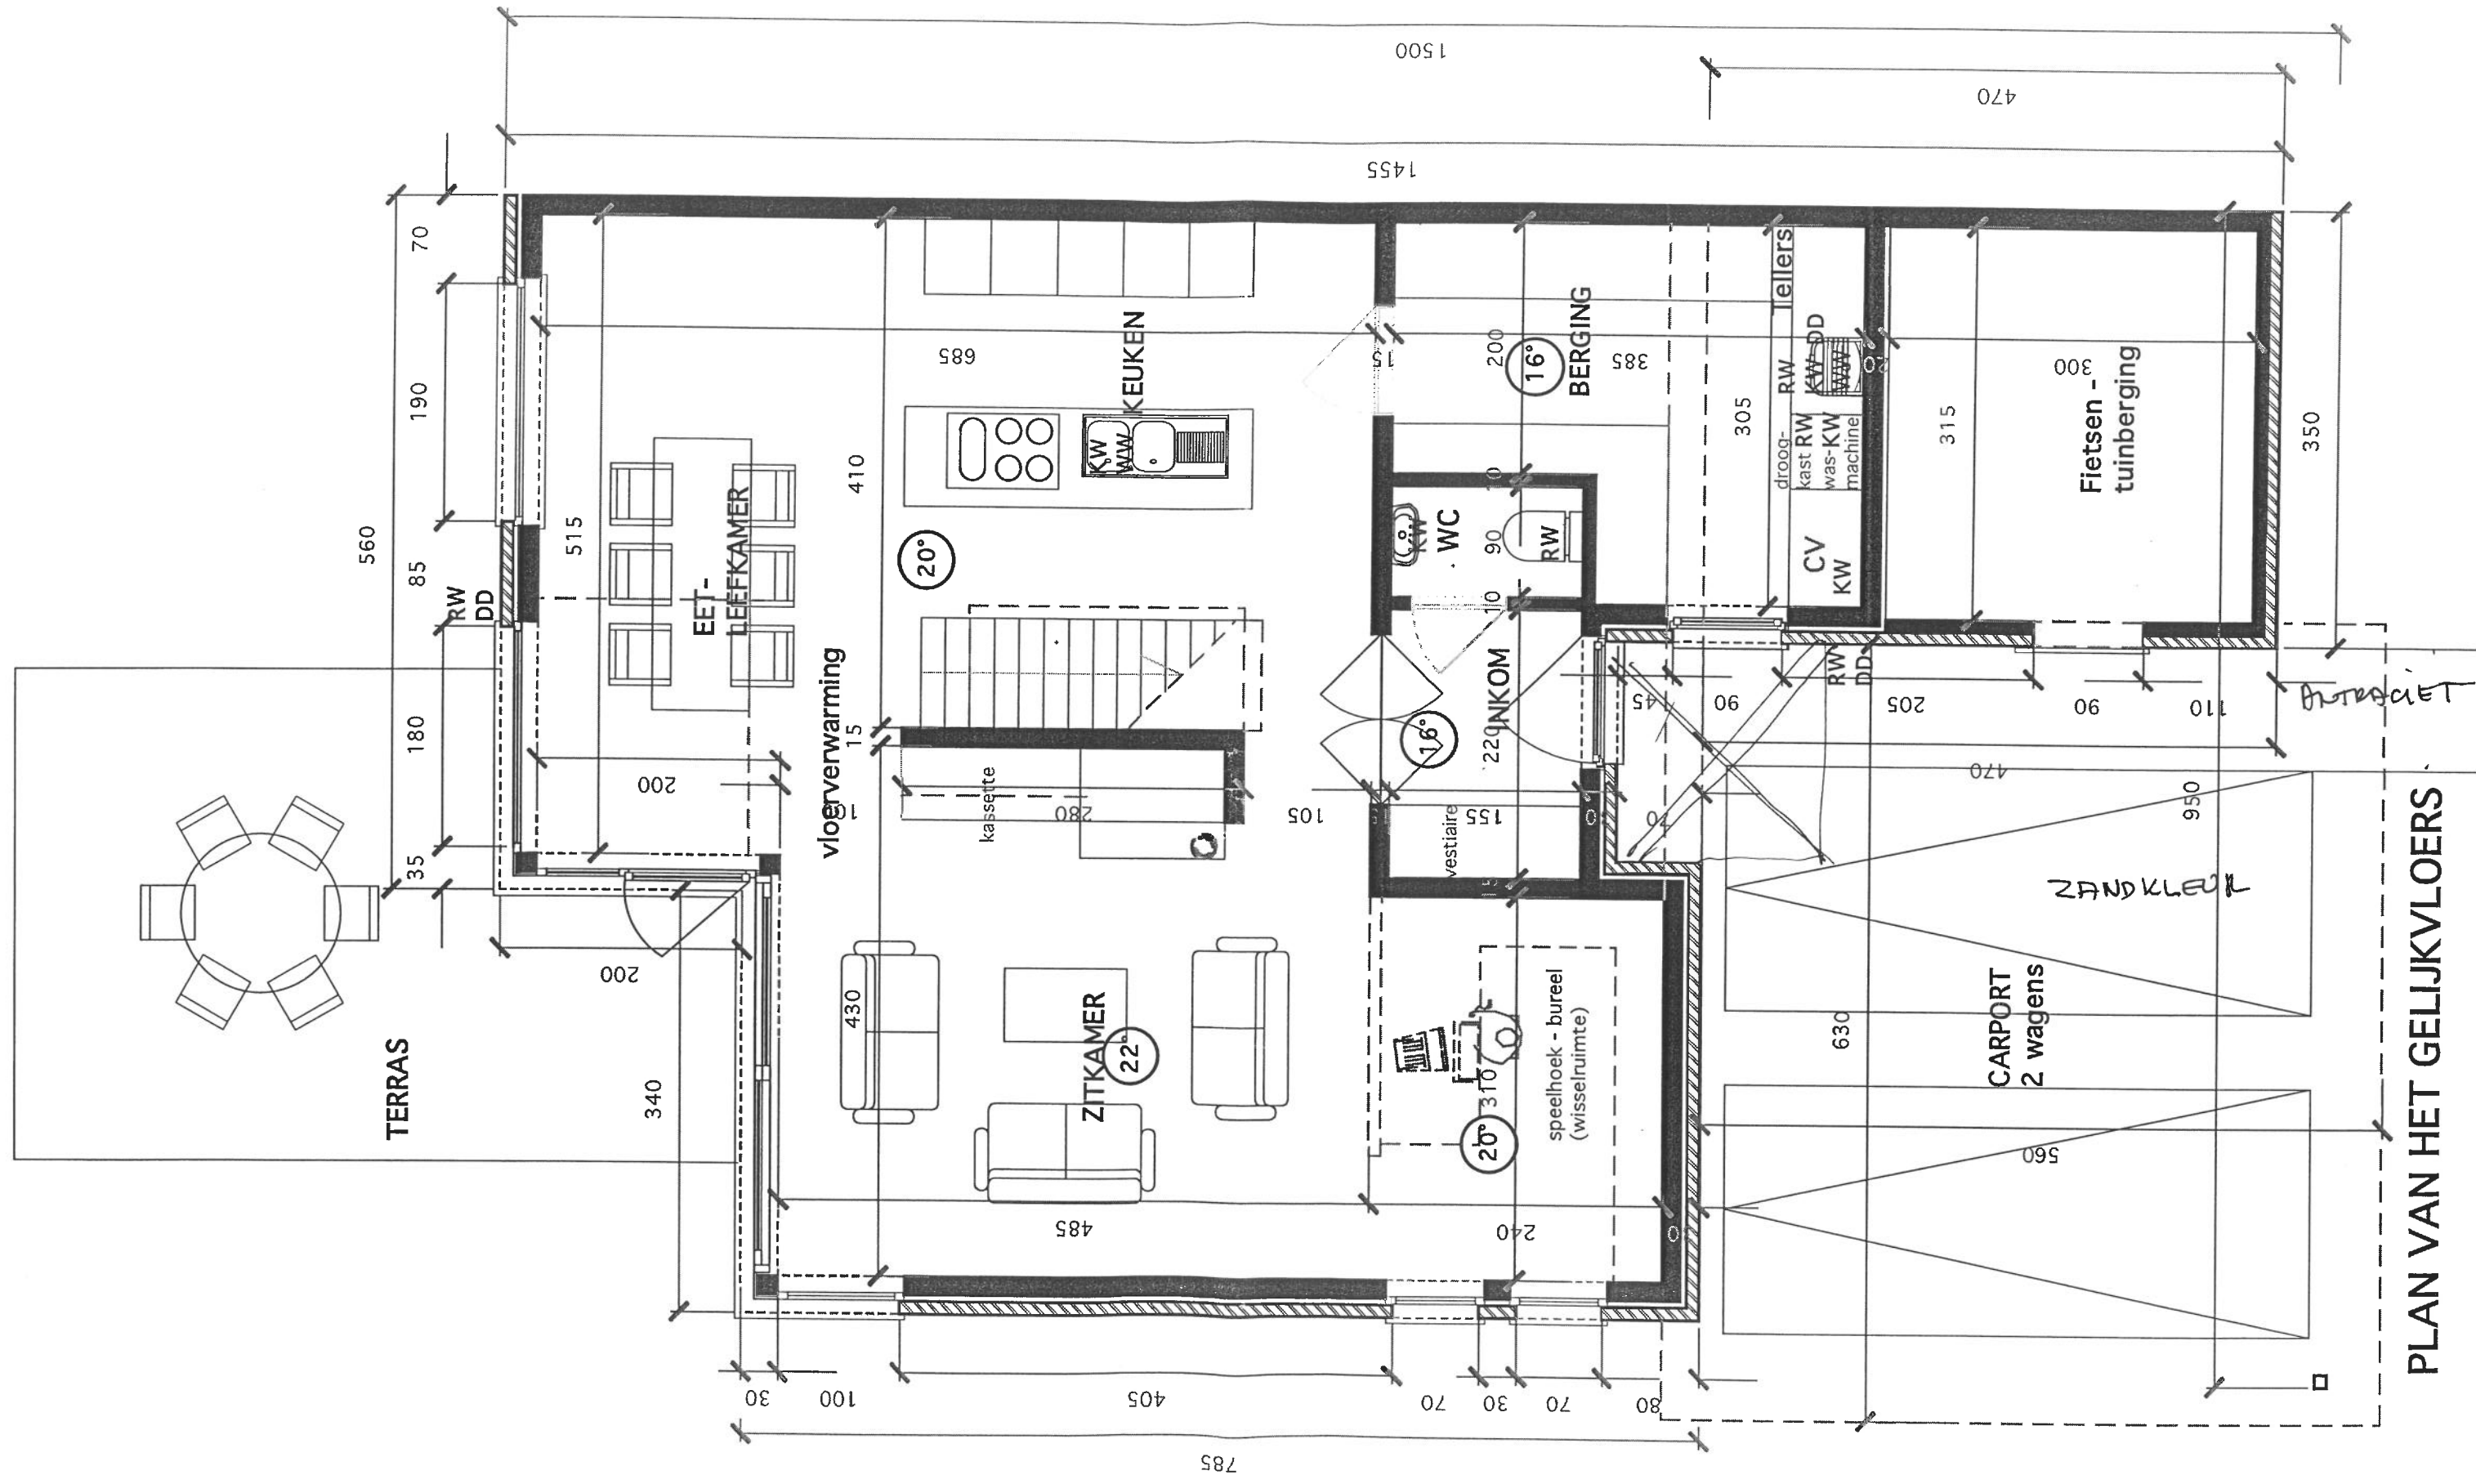

PLAN VAN HET GELIJKVLOERS

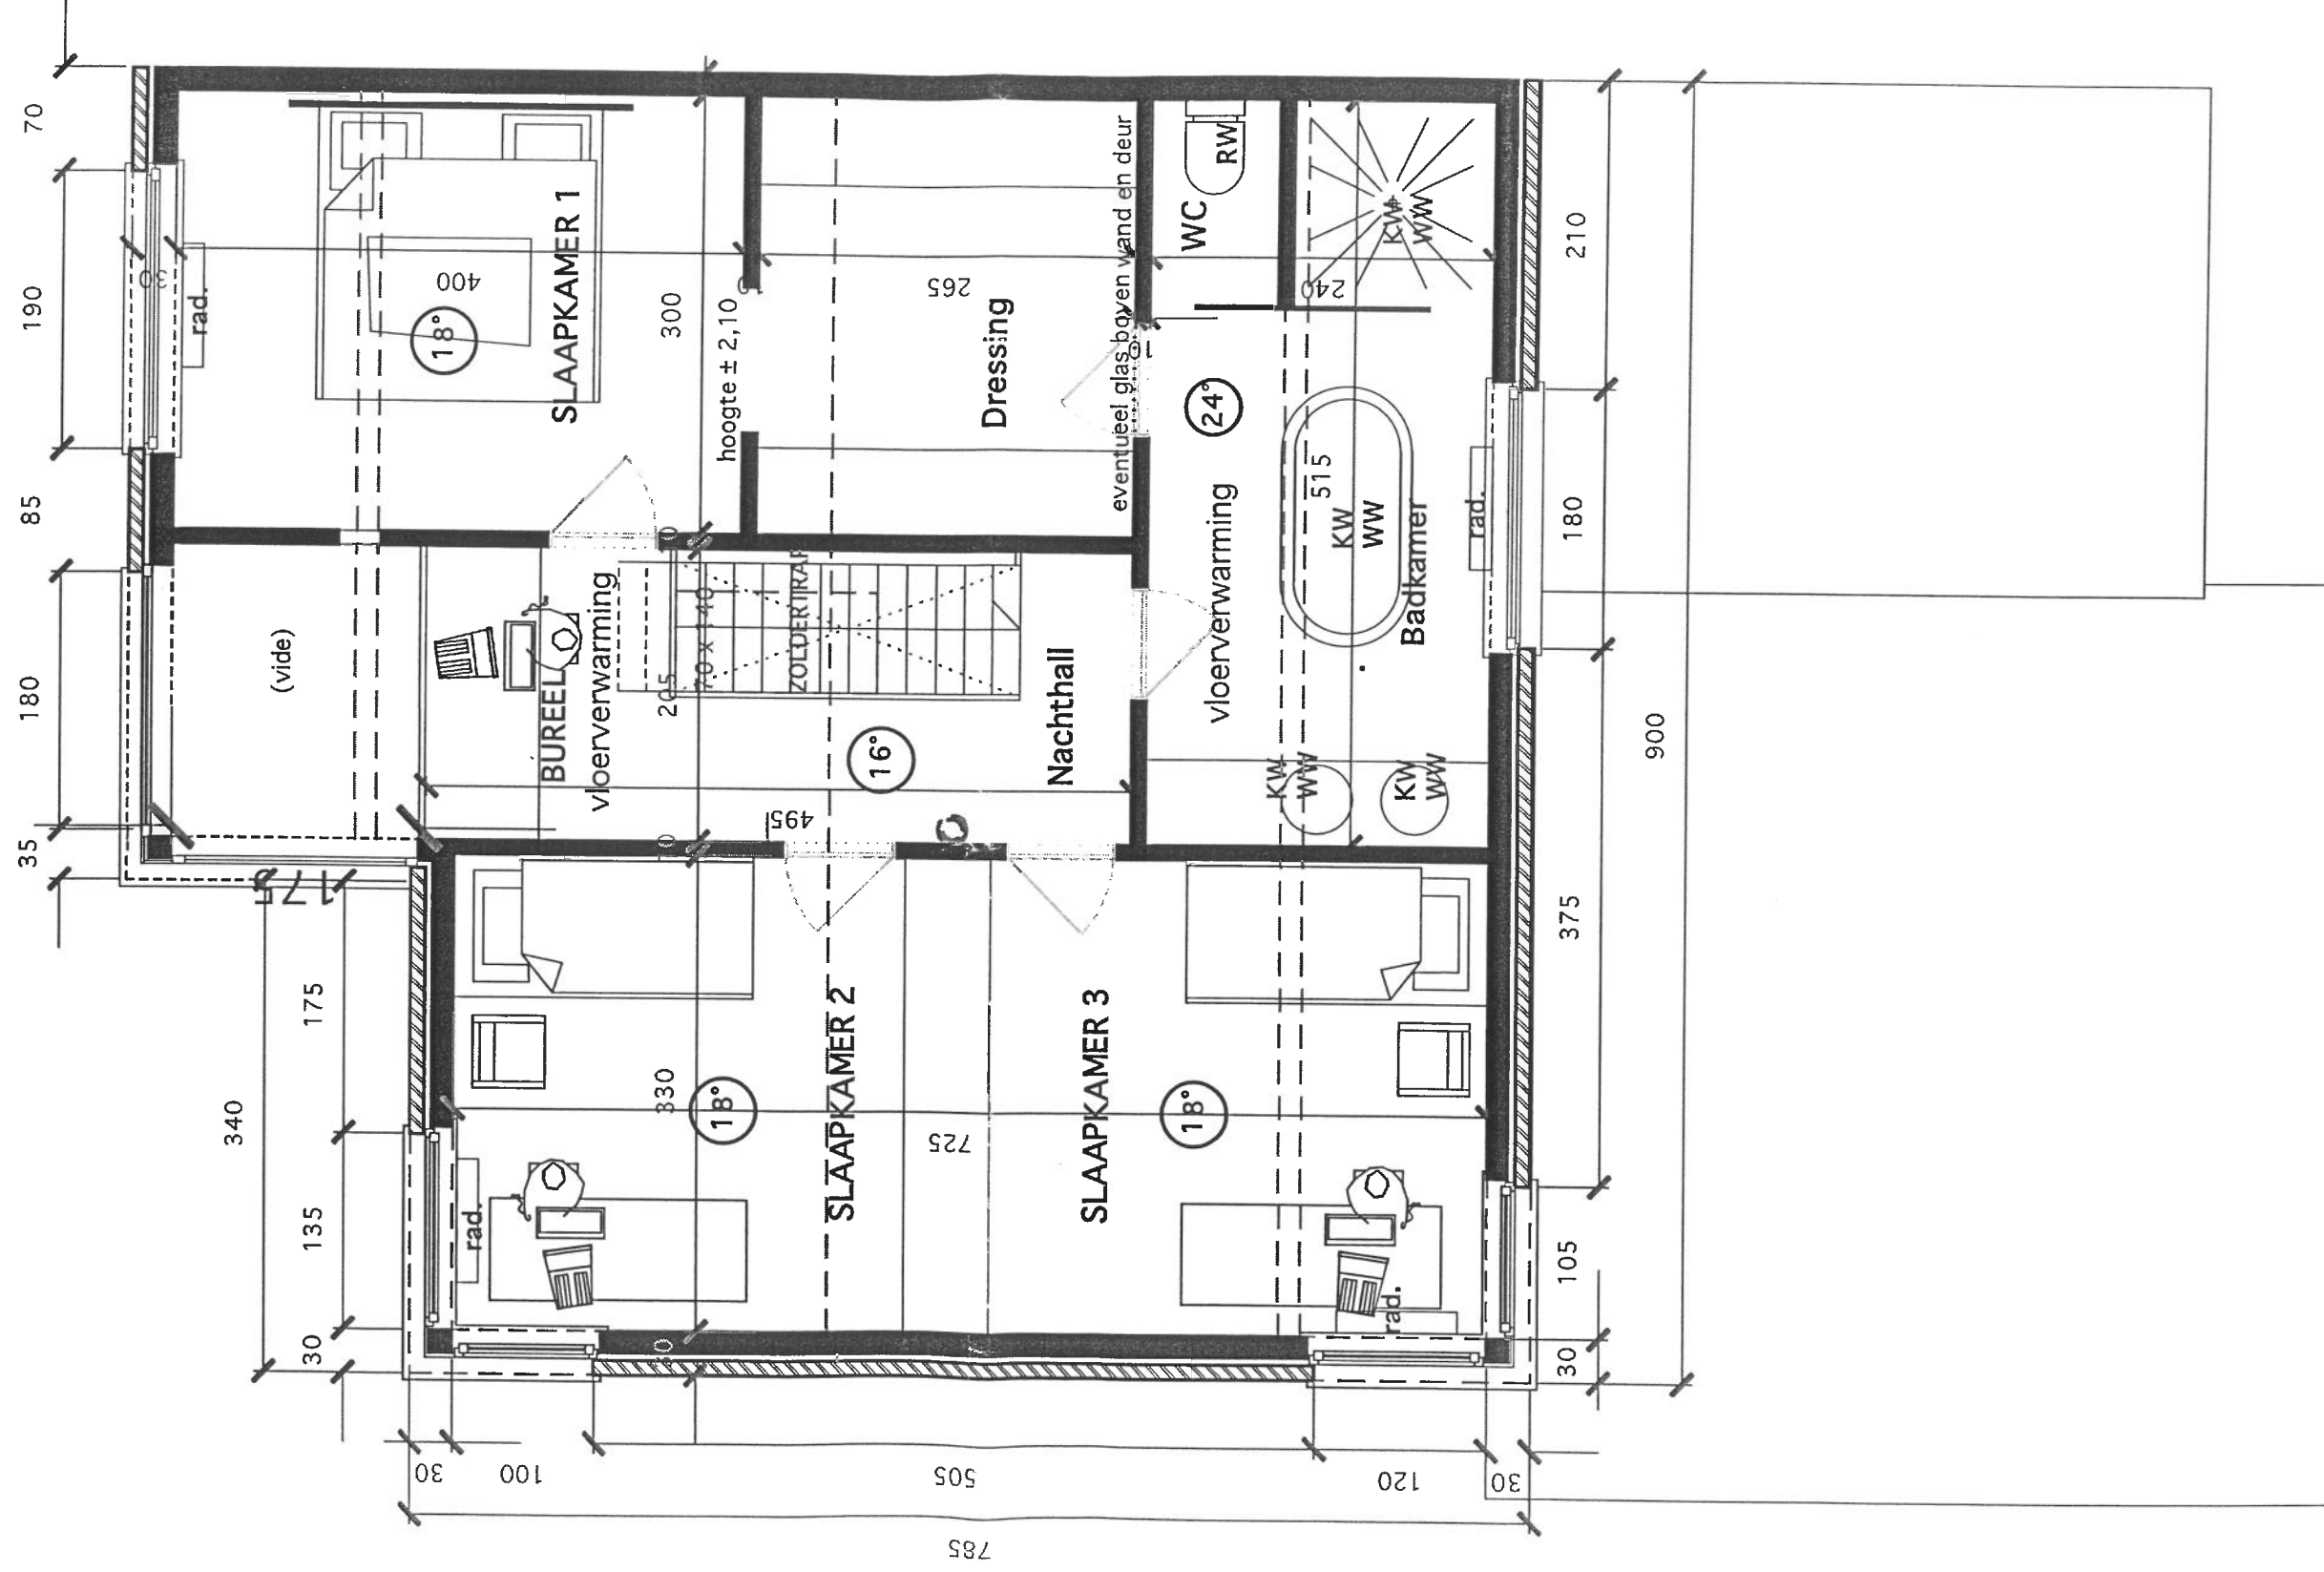


PLAN VAN HET VERDIEP

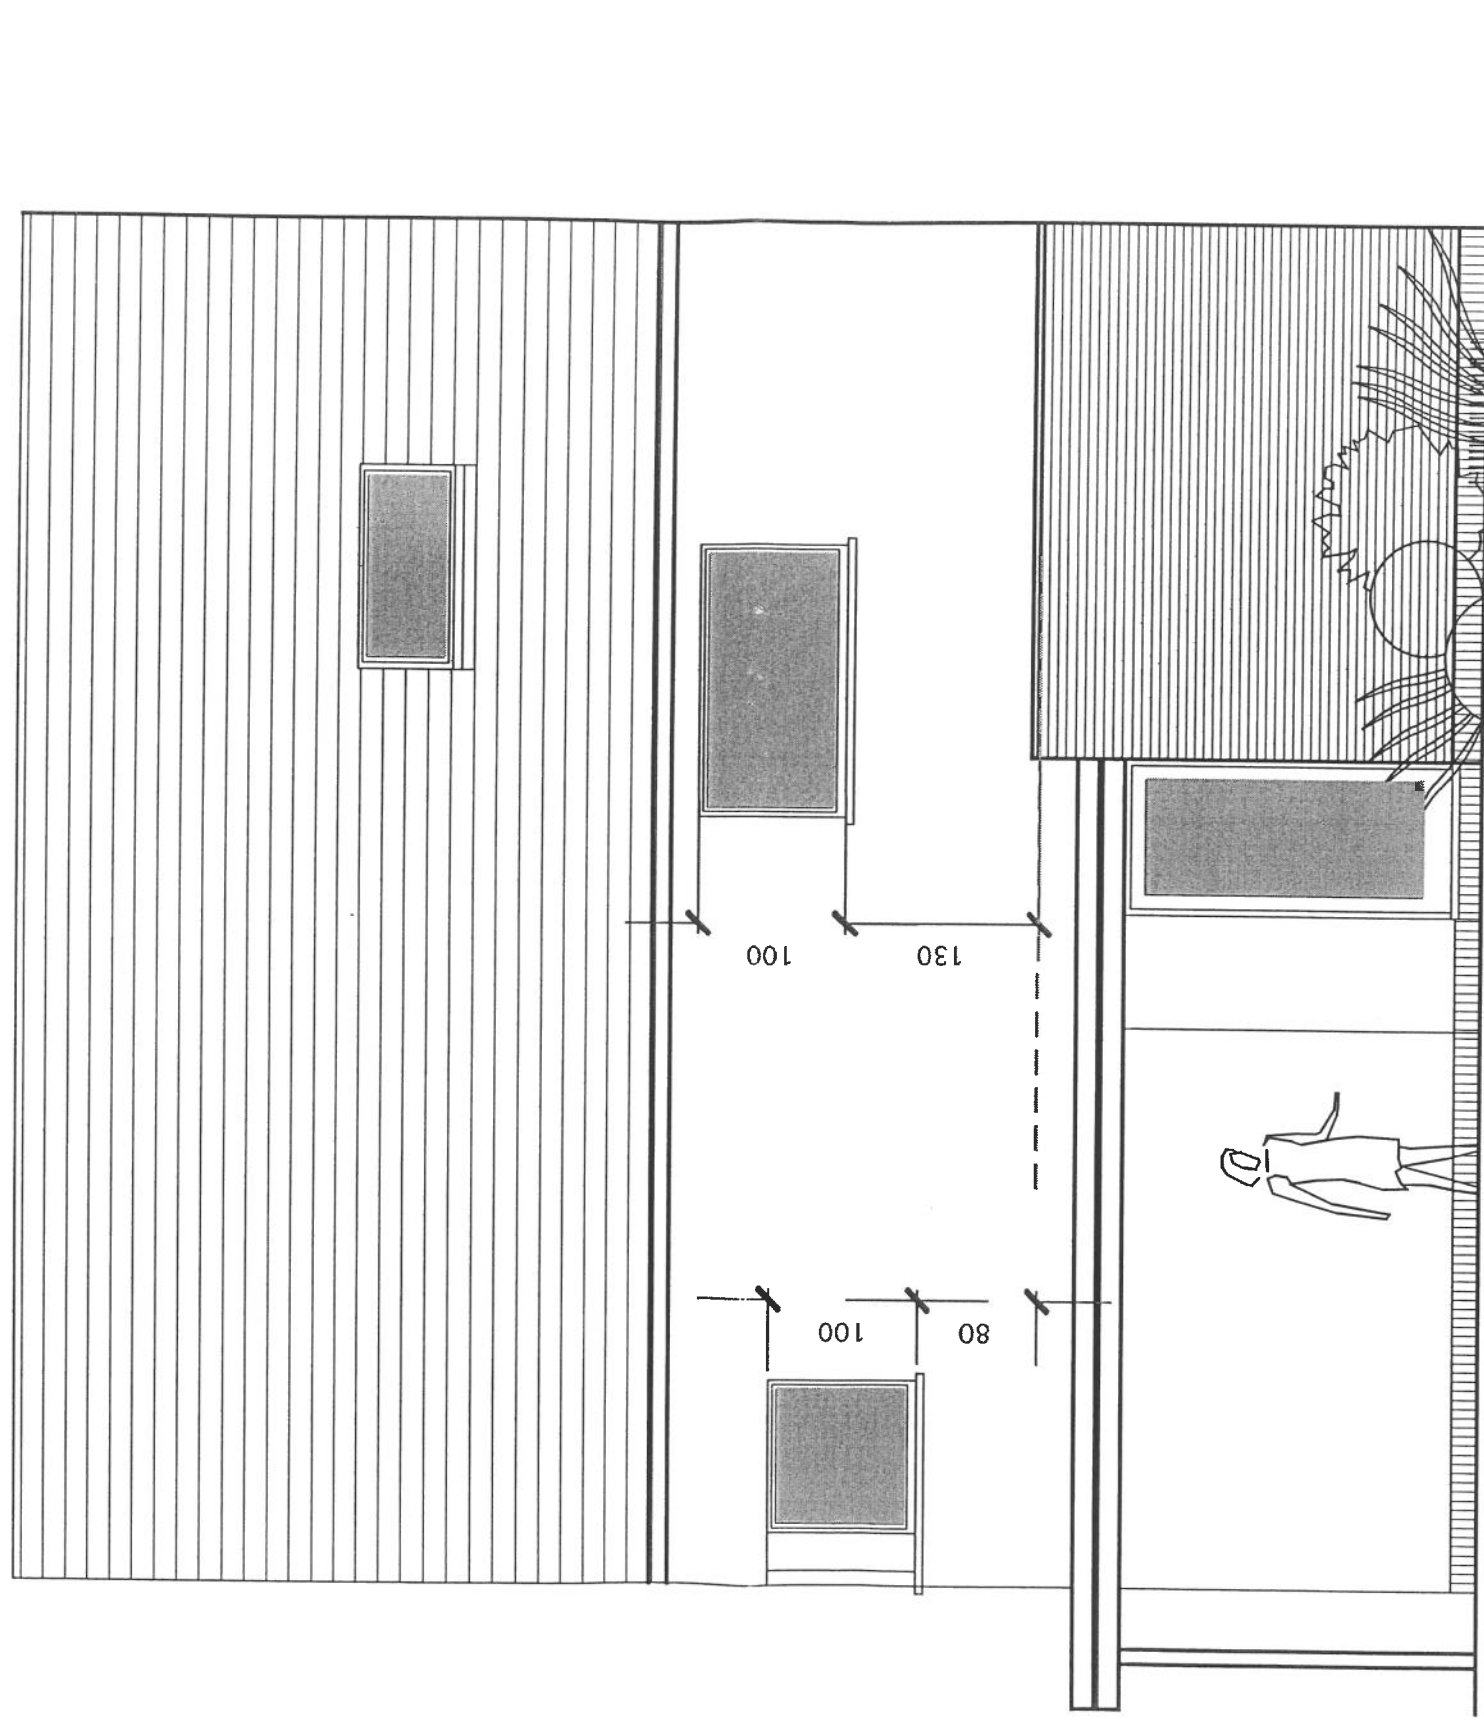

STRAATGEVEL (inkom)

X

AB

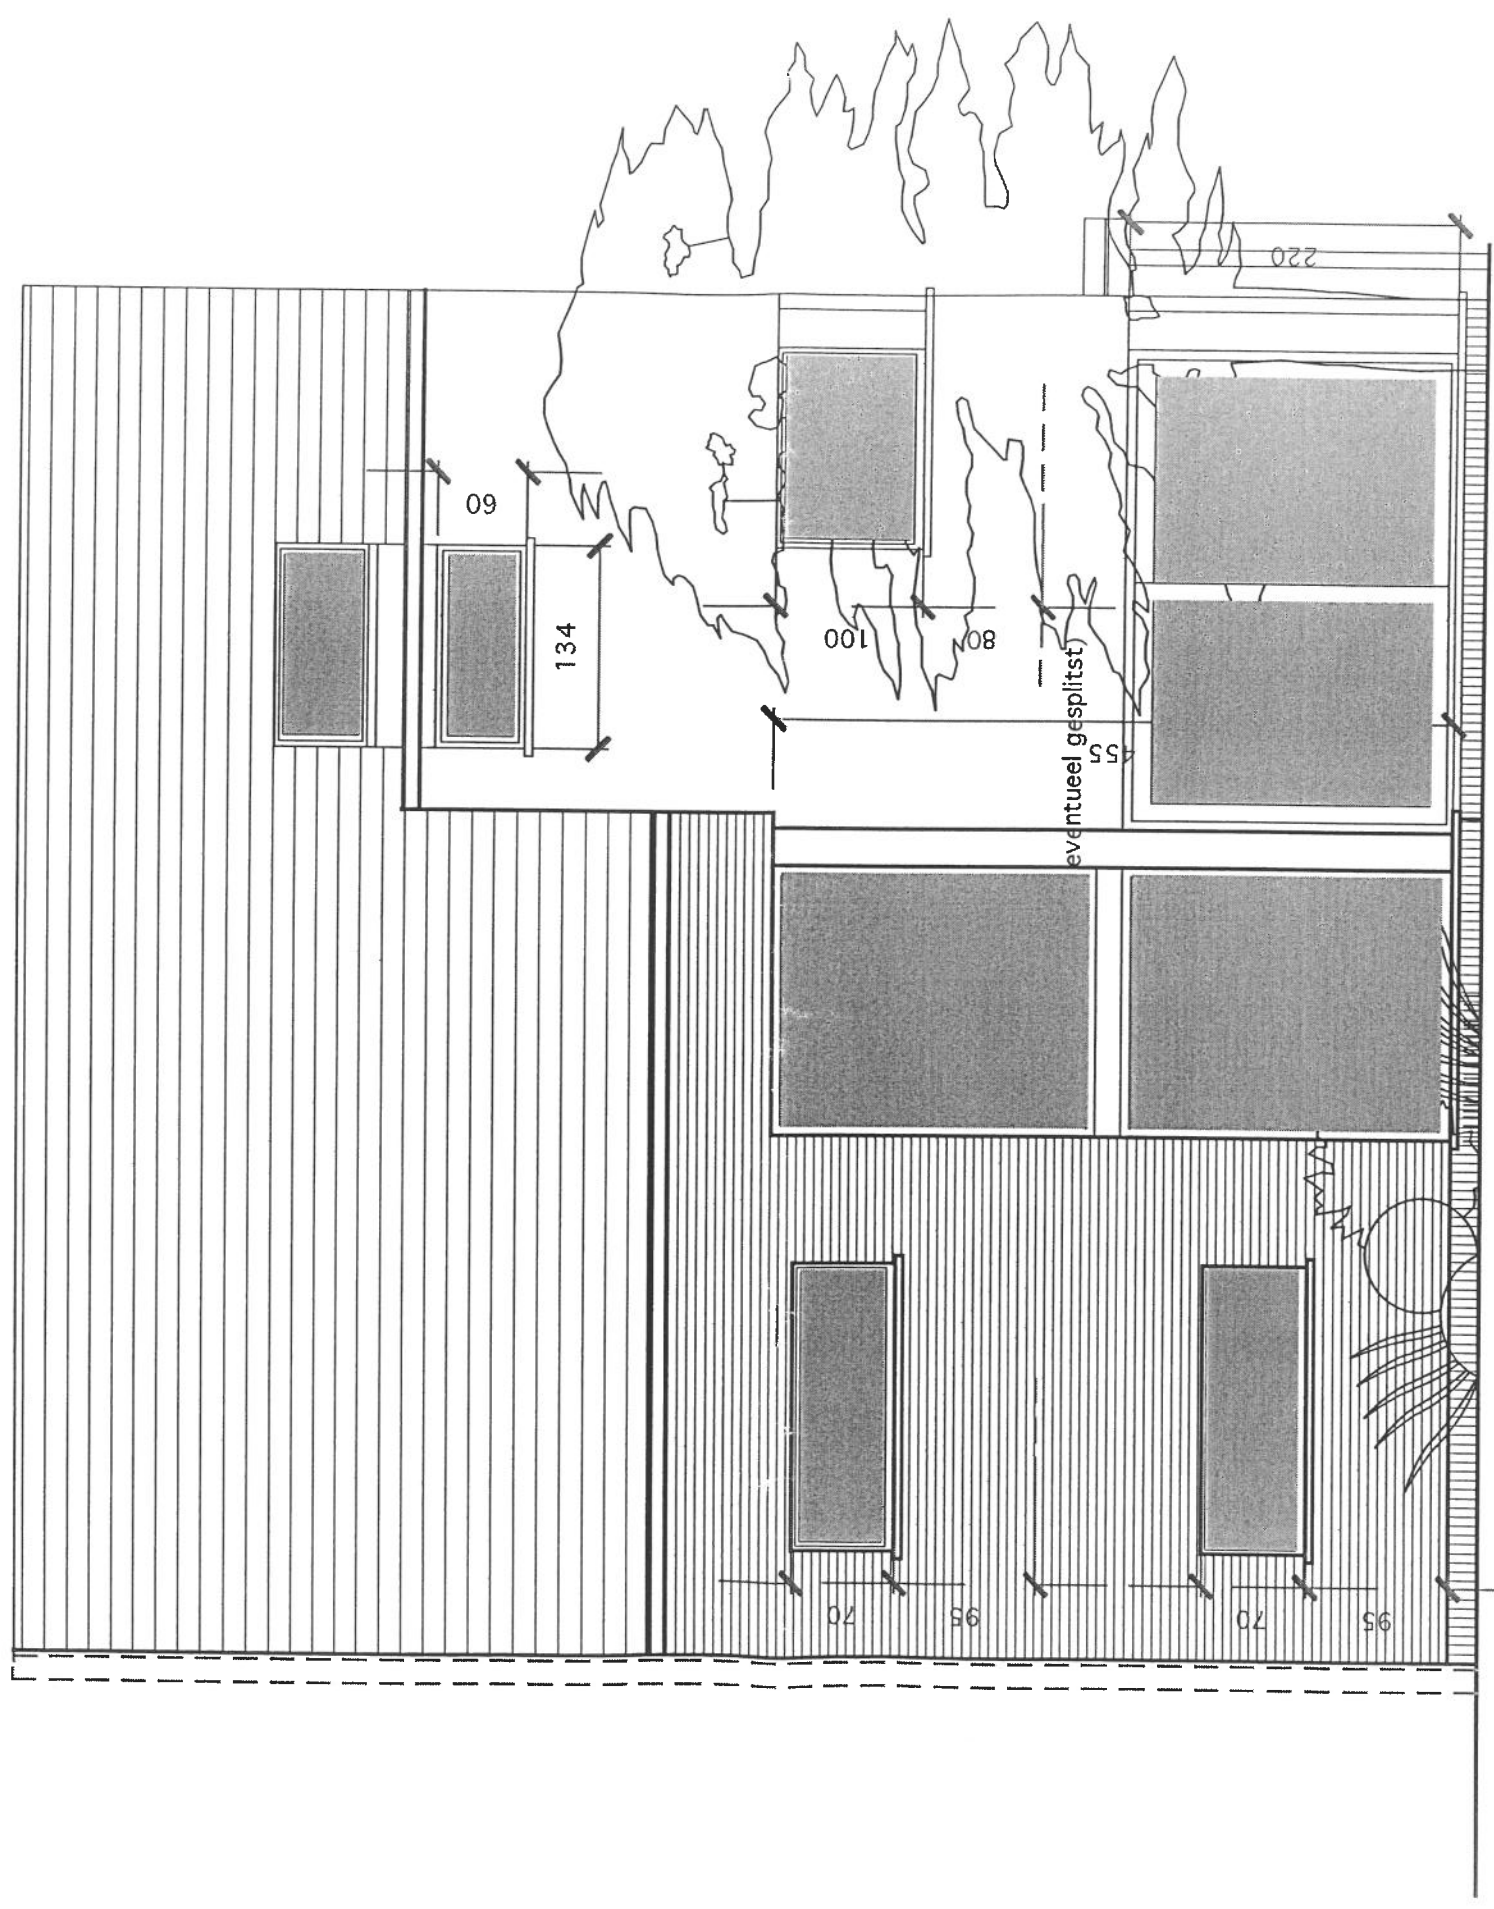


ACHTERGEVEL

Handwritten signature or mark.



ZIJGEVEL LINKS

V
L

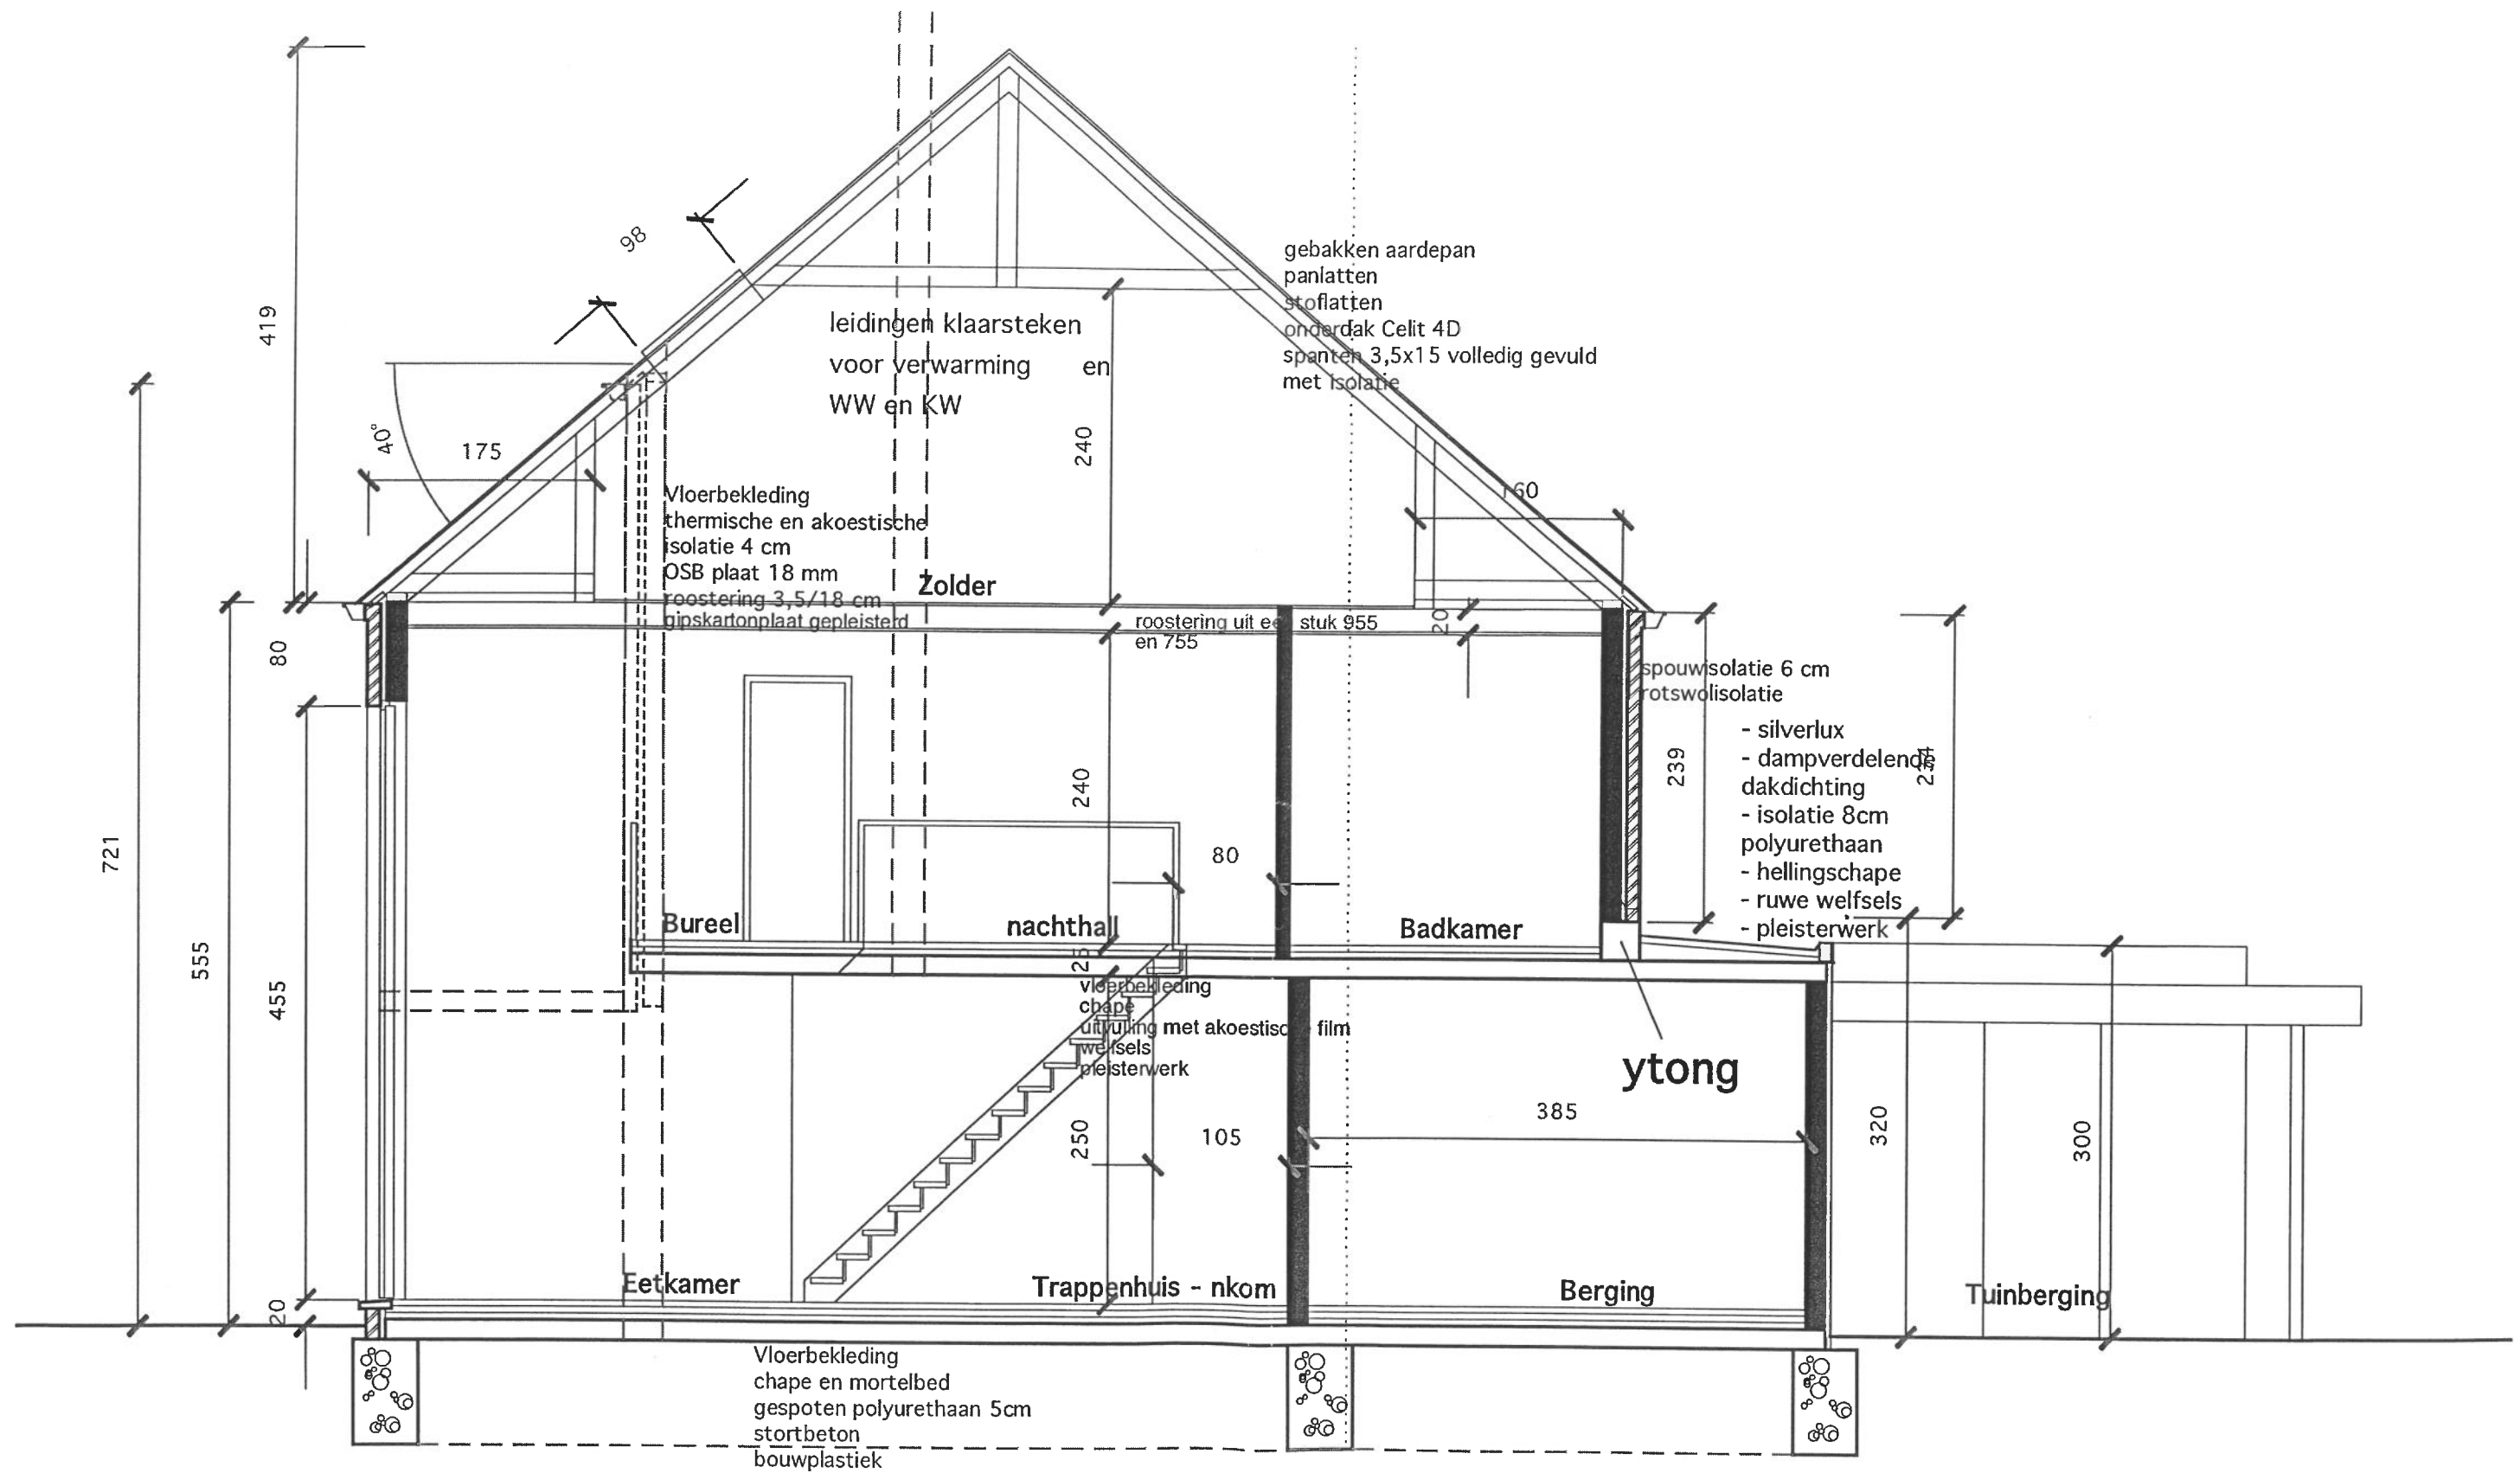

schematische DOORSNEDE

Y