




Legende


- zone voor hoofdgebouwen - halfopen en open bebouwing (art. 2.1.1)
- — — uiterste voorgevelbouwlijn
- zone voor hoofdgebouwen - appartementencomplex 4 bouwlagen (art. 2.1.2)
- — — uiterste voorgevelbouwlijn
- zone voor hoofdgebouwen - appartementencomplex 3 bouwlagen met beperkte 4de bouwlaag voor max. 30% van het bebouwd oppervlak (2.1.3)
- — — uiterste voorgevelbouwlijn
- zone voor bijvolumes (art. 2.2)
- zone voor tuinen (art. 3.4)
- zone inrichting voor zwakke weggebruiker (indicatief) (art. 3.5)
- toegang tot ondergrondse parking (indicatief) (art. 3.6)
- zone voor achtertuinen (art. 3.7)
- zone realisatie luifelconstructie
- zone voor hagen (art. 3.9)
- zone voor gemeenschappelijk groen (art. 3.10)
- zone voor erfdienstbaarheid
- zone realisatie luifelconstructie

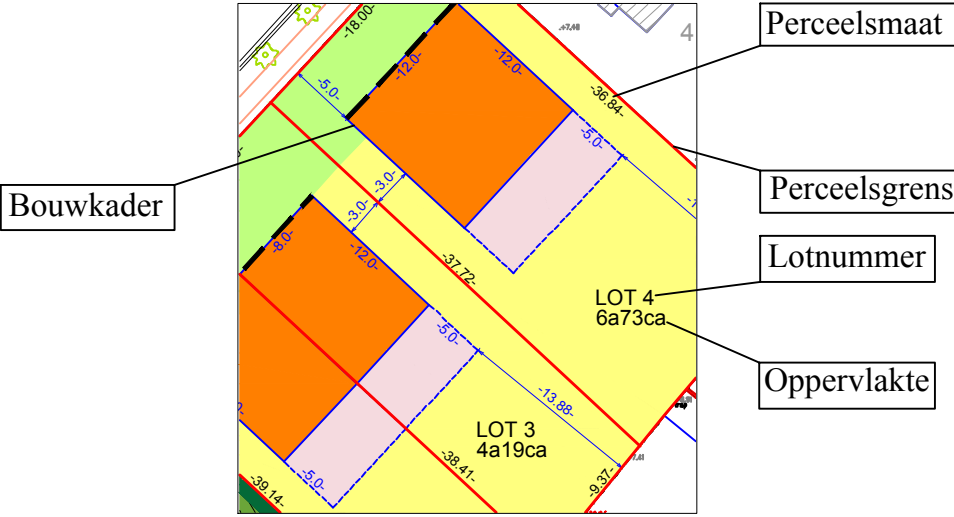

Onderhavig plan kan niet gehecht worden aan een akte van verkoop
Na goedkeuring van de verkaveling wordt er door ondergetekende beëdigd landmeter-expert een afpalingsplan per lot opgesteld om te voegen bij de notariële akte conform artikel 3 van de wet van 11 mei 2003 tot bescherming van de titel en het beroep van landmeter-expert.

Provincie Limburg

Stad Hasselt

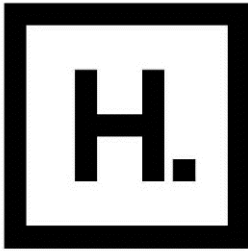

HASSELT HEEFT HET.

VERKAVELING "BREUGHELLAAN" VERKAVELINGSPLAN

Hasselt, 7° Afdeling, sectie G

perceelsnummer: 414M

GEZIEN OM GEVOEGD TE WORDEN
BIJ ONS BESLUIT VAN HEDEN

DE STADSSECRETARIS

DE BURGEMEESTER

Joost Laureys

Nadja Vananroye



Riemsterweg 117, B-3742 Bilzen
T. 089/51.53.43 F. 089/51.53.44
website: www.geotec.be
e-mail: info@geotec.be

ing. Peter Gijsen
zaakvoerder



Klokkeplein 4/31, B-3740 Bilzen
T. 089/51.53.43 F. 089/51.53.44
e-mail: info@geosted.be

Ing.-beëdigd landmeter-expert Peter Gijsen
Ir. Stedenbouwkundige Jean-Luc Schepmans

INDEX	AARD	DATUM
0	Opmaak plannen / eerste versie	19-09-2016
1	aanpassen plannen	-
2	aanpassen plannen	21-11-2016
3	aanpassen plannen	07-04-2017
4	aanpassen plannen	20-12-2017

Formaat : 0,630 x 0,297 = 0,187m² Getek. : RK
File : U:\00_GEOSTED\160490-72 DMI PROJECTS VERKAVELING BREUGHELLAAN HASSELT\05_tekeningen\5.3_verkavelingsplan\GS-160490-72-verkavelingsplan.dwg

Plan : 2/4

Schaal : 1/500

Dossier : GS-160490-72