



WONING 1

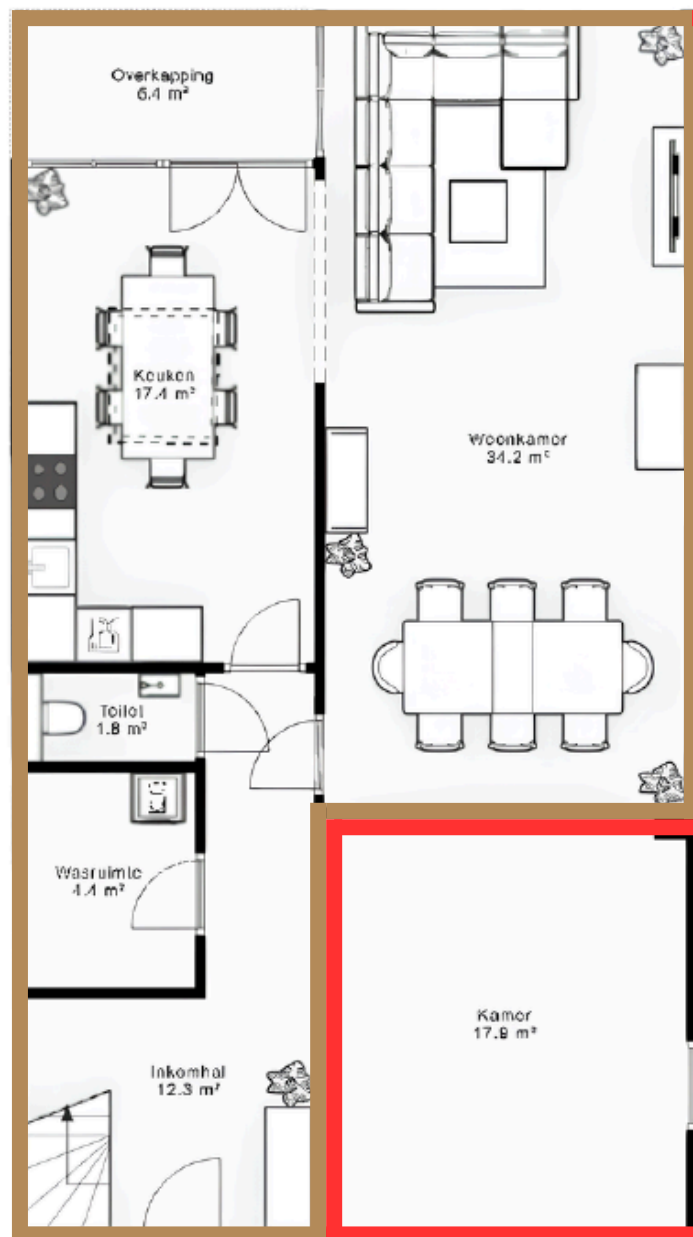


WONING 2

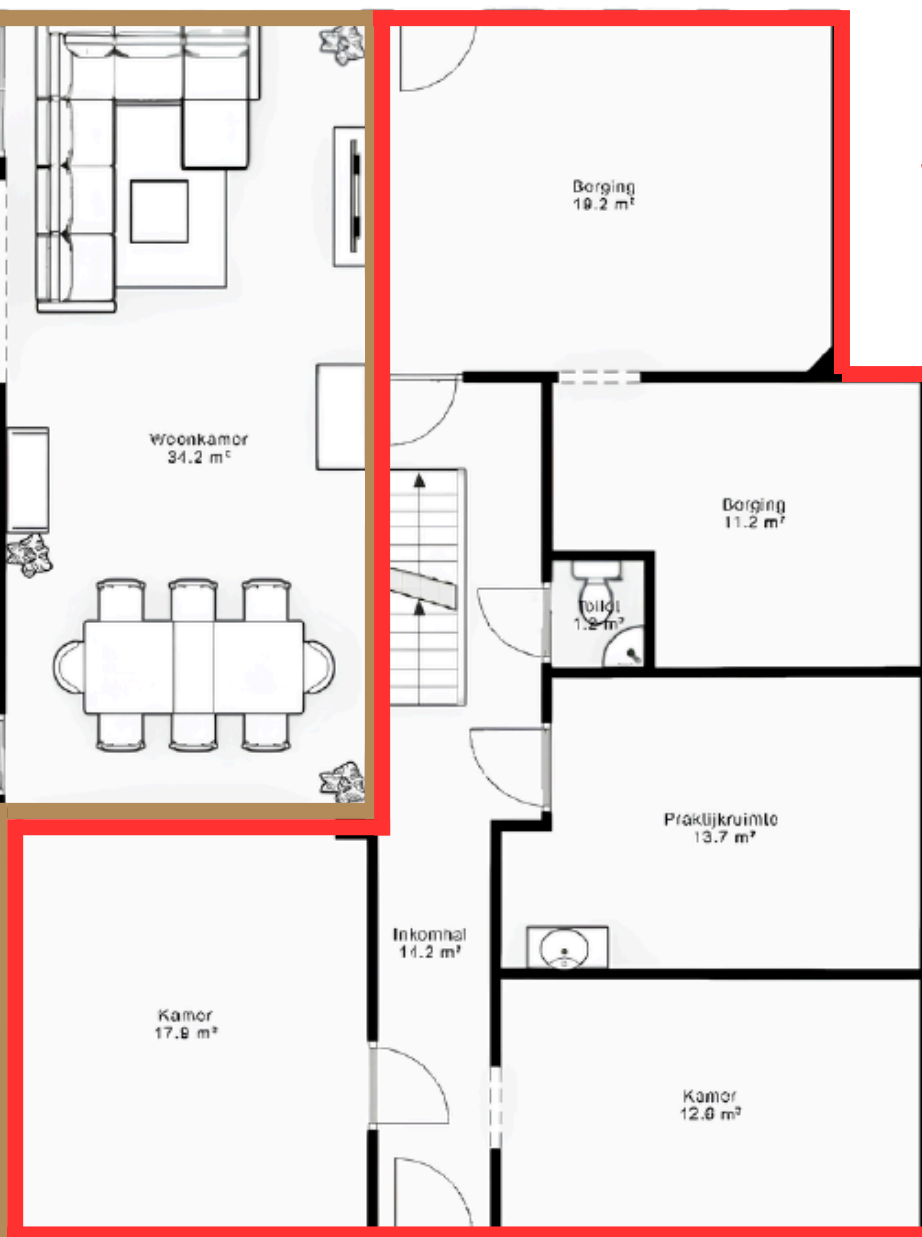

GELIJKVLOERS

WONING 1


WONING 2

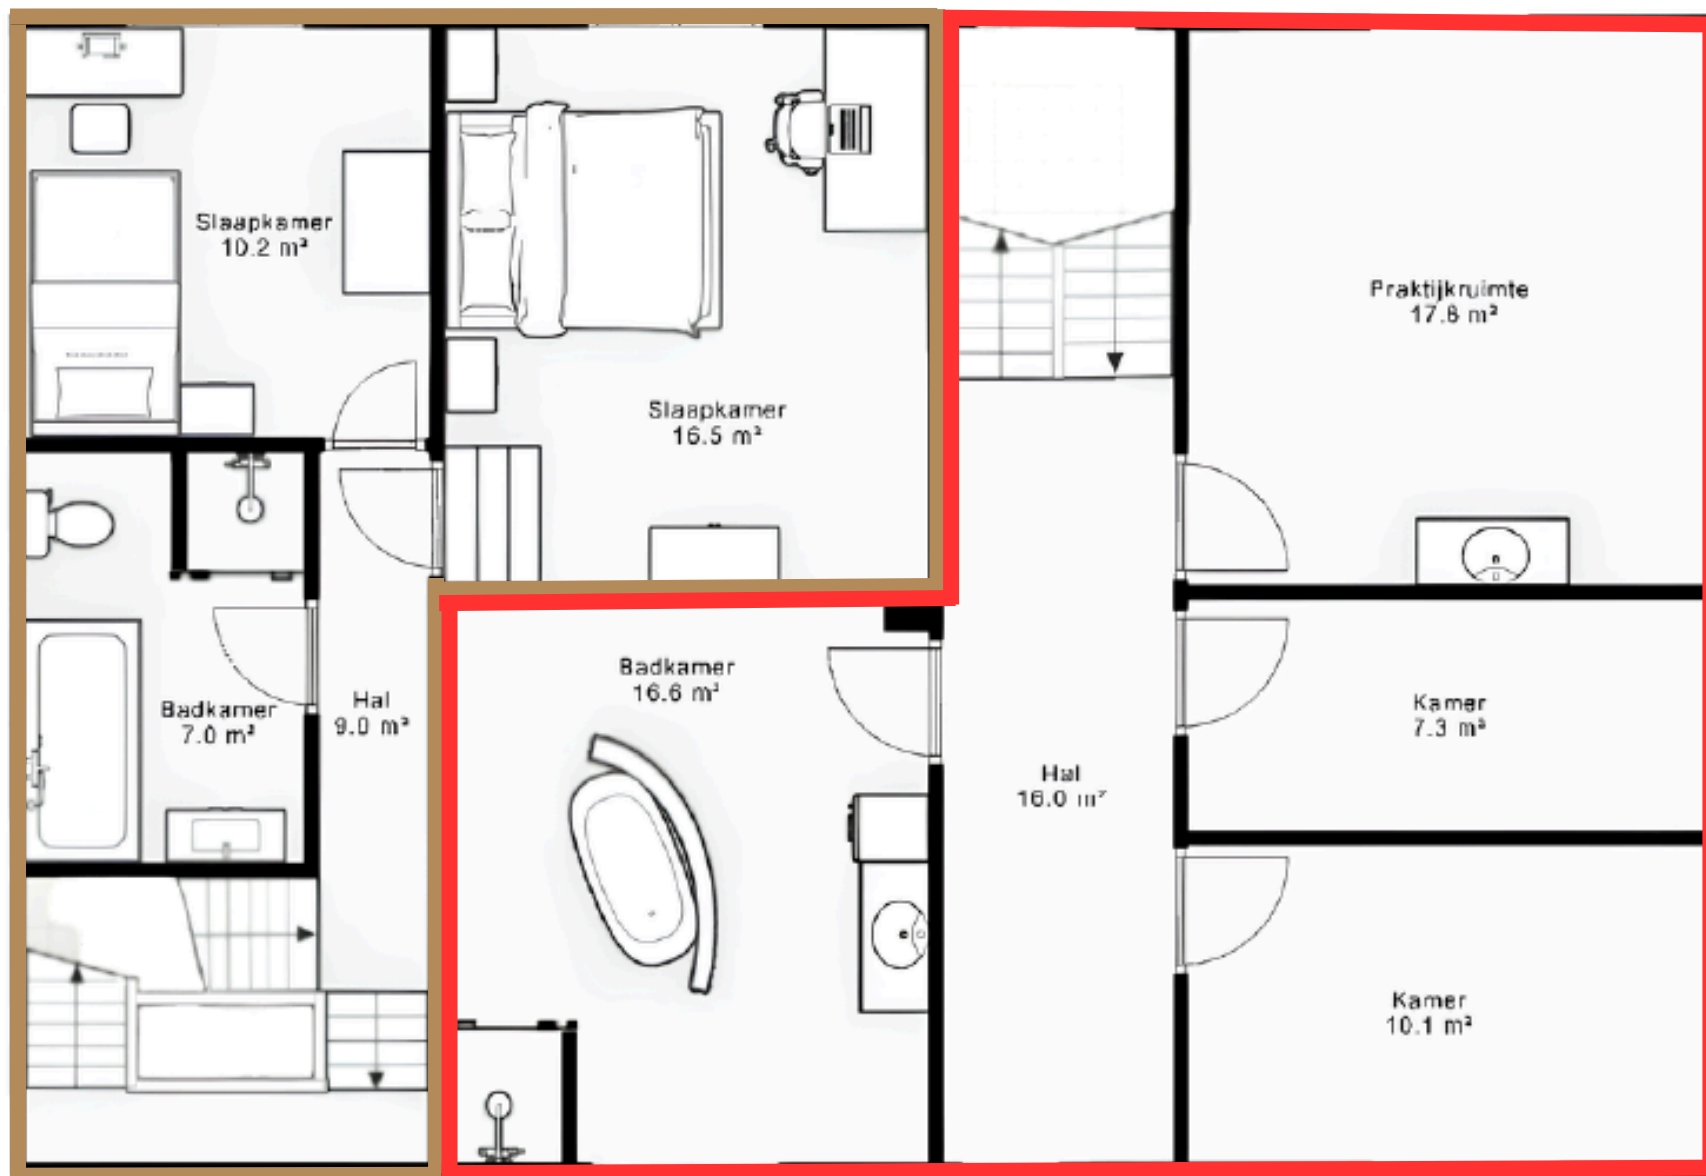

1e VERDIEPING

WONING 1

WONING 2

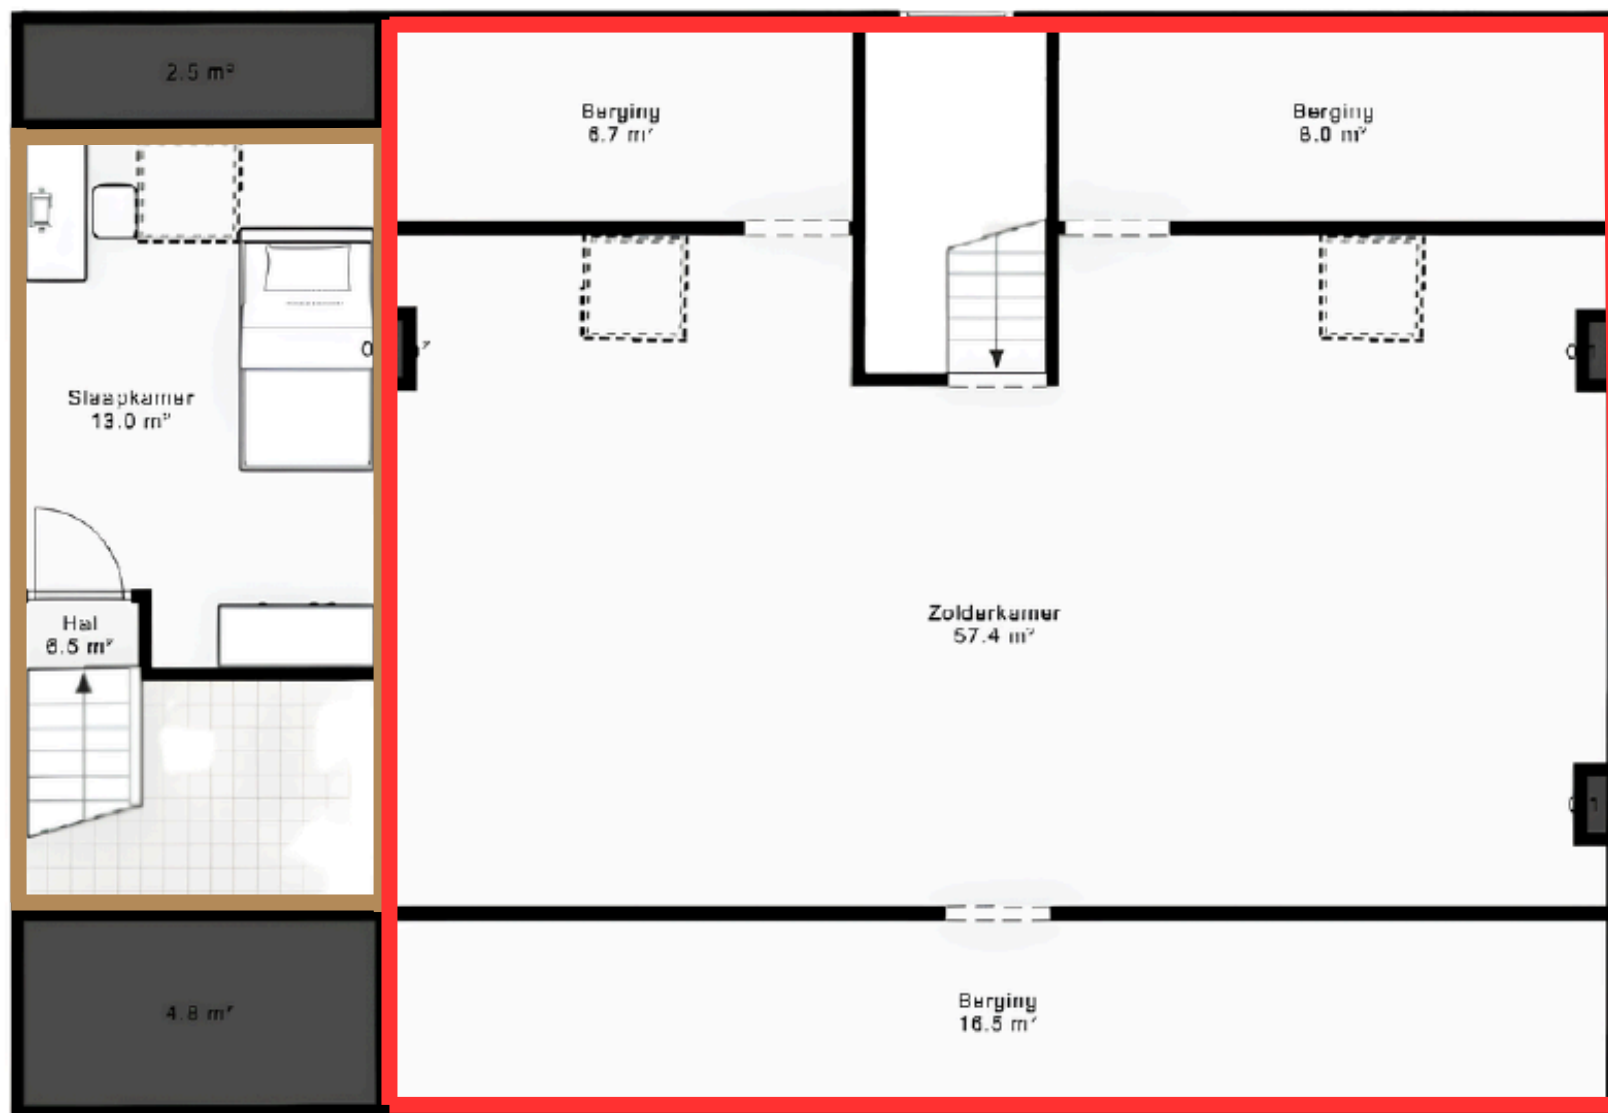

2e VERDIEPING