



Elektrische installaties op laagspanning en op zeer lage spanning (Boek 1 - KB 8/09/2019) - Algemene Directie Energie

📍 Plaats van het onderzoek: KERKSTRAAT 24 1800 VILVOORDE België

📄 Aard onderzoek: Periodieke inspectie (Boek 1 6.5)

📅 Datum van het bezoek:
18-04-2025

📅 Volgend controlebezoek:
18-04-2026

👤 Agent-bezoeker
Emre Kurutepe

BESLUIT : NIET CONFORM

Identificatie van derden

Opdrachtgever	
Naam	PEB Certi BV
Adres	Blaisantvest 105, 9000 Gent, België
Eigenaar, uitbater of beheerder	
Naam	Onbekend
Adres	KERKSTRAAT 24 1800 VILVOORDE België
Installateur	
Naam	
BTW	

Identificatie van de elektrische installatie

Adres	KERKSTRAAT 24 1800 VILVOORDE België
EAN-code	541448820073261481
Nr Teller	30849104
Netbeheerder naam	Fluvius
Gebouw	Huis

Atlas Controle VZW

Erkend controleorganisme

Hoofdkantoor: Lambermontlaan 127 1030 Schaarbeek

Tel: +32 2 726 64 04 | Mail: office@atlascontrole.be

BTW BE0732536476 | RPR Brussel



Wetgeving



663 - INSP

AREI. Algemeen Reglement op de elektrische installaties.

Aard onderzoek:	Periodieke inspectie (Boek 1 6.5)
Datum van de uitvoering van de installatie	Voor 01/06/2020 en na 01/10/1981

Identificatie van de elektrische installatie en gegevens verdeler

Netbeheerder naam	Fluvius
Nr Teller	30849104
EAN-code	541448820073261481
Meter/bord verbinding	XVB 2X10
Net spanning	2 x 230 V
Algemene bescherming	40A 2P
Maximum beveiliging	40A 2P
Aantal verdeelborden	1
Hoofd differentieelschakelaar	300mA - 40A - type A
Type van aardelektrode	Aardingspen
Waarde (Ω)	40,7
Beschrijving van de elektrische installatie	Bord 1. 1 x 300mA 40A 4P 1 x 30mA 40A 4P 12 x C16A 2P Bord 2. 2 x penautomaten

Elektrisch paneel(en)



Resultaten van de controle

Installatietester

TI - 014/5800131

Schema's en situatieplannen	NOK
Equipotentiale verbindingen	NOK
DK Test van DSR	OK
ΔI_n	OK
Controle van de staat	NOK
Waarde (Ω)	40,7
Isolatiemeting ($M\Omega$)	9,45
Opgesteld materieel	NOK
Beschermingsinrichtingen tegen directe aanraking	OK
Beschermingsinrichtingen tegen indirecte aanraking	OK
Beschermingsinrichtingen tegen overstroom	NOK

Schema's, plannen en documenten van de installatie

Schema's en situatieplannen	NOK
-----------------------------	-----



Inbreuken

Categorie	Bewoordingen	Paragraaf
B. Aarding		
Een aarding verwezenlijken overeenkomstig de voorschriften.		B1: 4.2.3; 5.4.2.; 5.4.3.
De waarde van spreidingsweerstand van de aarding dient kleiner te zijn dan 30 Ohm.		B1: 4.2.4.3.
C. Equipotentiaalverbindingen		
De aansluitingen van de hoofd-equipotentiaalverbindingen (water-, gasleiding, vertrek- en terugvoerleiding van verwarming) dienen vervolledigd te worden.		B1: 4.2.3.2.; B3: 4.2.3.2.
E. Schema's		
Eendraadsschema('s) van de installatie is (zijn) te voorzien.		B1: 3.1.2.; 9.1.1; 9.1.2; B3: 3.1.2.
Situatieschema('s) van de installatie is (zijn) te voorzien.		B1: 9.1.2.
F. Elektrische bord		
De toegankelijkheid van het schakelbord is te verbeteren.		B1: 5.3.5.1.; B3: 5.3.5.1.
De genaakbare, naakte onder spanning staande delen zijn niet op een afdoende wijze afgeschermd.		B1: 4.2.2.3.; 5.1.4.; B3: 4.2.2.2.; 5.1.4
De niet-gebruikte invoeringen van het schakelbord of kast dienen afgedicht te worden.		B1: 4.2.2.3.; 5.1.4.; 5.3.5.1.
De smeltveiligheidshouders of houders van automatische schakelaars dienen voorzien te worden van calibreerelementen.		B1: 5.3.5.5.; B3: 5.3.5.5.
G. De beschermingsleider		
De beschermingsgeleider (PE) over de hele installatie verdelen.		B1: 4.2.4.3.; 5.4.3.6.; B3: 5.4.3.6.
H. Kleurcode en leidingen		
De leiding(en) is (zijn) te bevestigen met aangepaste bevestigingsmiddelen.		B1: 5.2.2.; 5.2.9.5.; B3: 5.2.2.; 5.2.10.4.
De niet-gepantserde kabel(s) moeten mechanisch beschermd worden waar ze aan beschadiging of schokken blootgesteld zijn (doorgang van muren, plafonds, enz.)		B1: 5.2.1.5.; 5.2.9.5.; B3: 5.2.1.1.; 5.2.10.4.; 7.1.6.9.
I. Toestellen		
Schakelaar, contactdoos of aftakdoos herschikken en/of opnieuw bevestigen.		
De verbindingen verwezenlijken in verbindings- of aftakdozen, aan de klemmen van schakelaars, contactdozen, in plafonddozen van verlichtingstoestellen.		B1: 5.2.6.1.; B3: 5.2.6.1.
F. Elektrische bord		
Markering van schakelvermogen op de automaten niet aanwezig.		

Opmerkingen



Opmerkingen

Bewoordingen	Referentie
De gehele elektrische installatie komt niet overeen met de eisen van Boek 1. Een volledige herziening van de installatie is vereist. Een nieuwe keuring moet uitgevoerd worden eenmaal de werken zijn beëindigd.	RDE29



Besluit van de controle

De door Atlas Contrôle uitgevoerde inspectie was gericht op de zichtbare delen van de installatie die normaal toegankelijk zijn. De elektrische installatie voldoet niet aan de eisen van Boek 1 van de AREI (Koninklijk Besluit van 8/09/2019: C-2020/30795 + C-2020/30794) betreffende elektrische installaties met lage en zeer lage spanning.

De door Atlas Contrôle uitgevoerde inspectie had betrekking op de zichtbare delen van de installatie die normaal toegankelijk zijn.

Een aanvullend bezoek moet door Atlas Controle worden uitgevoerd vóór 18-04-2026. De werkzaamheden die nodig zijn om de geconstateerde overtredingen op te heffen, moeten onverwijld worden uitgevoerd.

De Agent-bezoeker

Emre Kurutepe

Plichten van de eigenaar, beheerder of huurder van de installatie

De verplichting om het verslag te bewaren in het dossier van de elektrische installatie.

De verplichting om alle wijzigingen aan de elektrische installatie op te nemen in het dossier.


De verplichting om de toezichthoudende ambtenaar van de Federale Overheidsdienst Energie onmiddellijk op de hoogte te brengen van elk ongeval met personen dat rechtstreeks of onrechtstreeks veroorzaakt wordt door de aanwezigheid van elektrische installaties.




Bijlagen



Bord 1

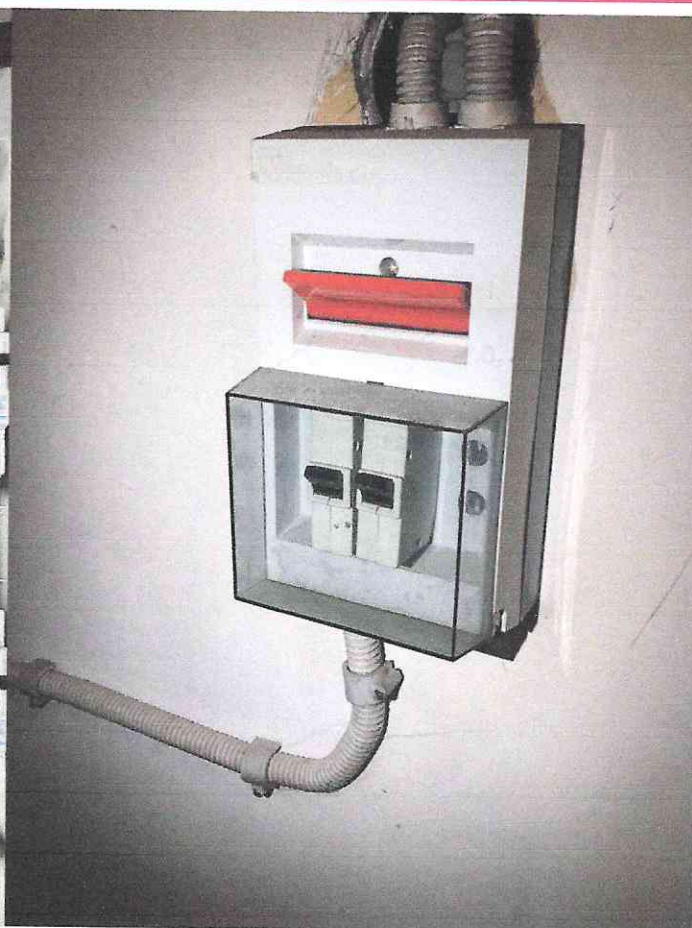


Bord 2

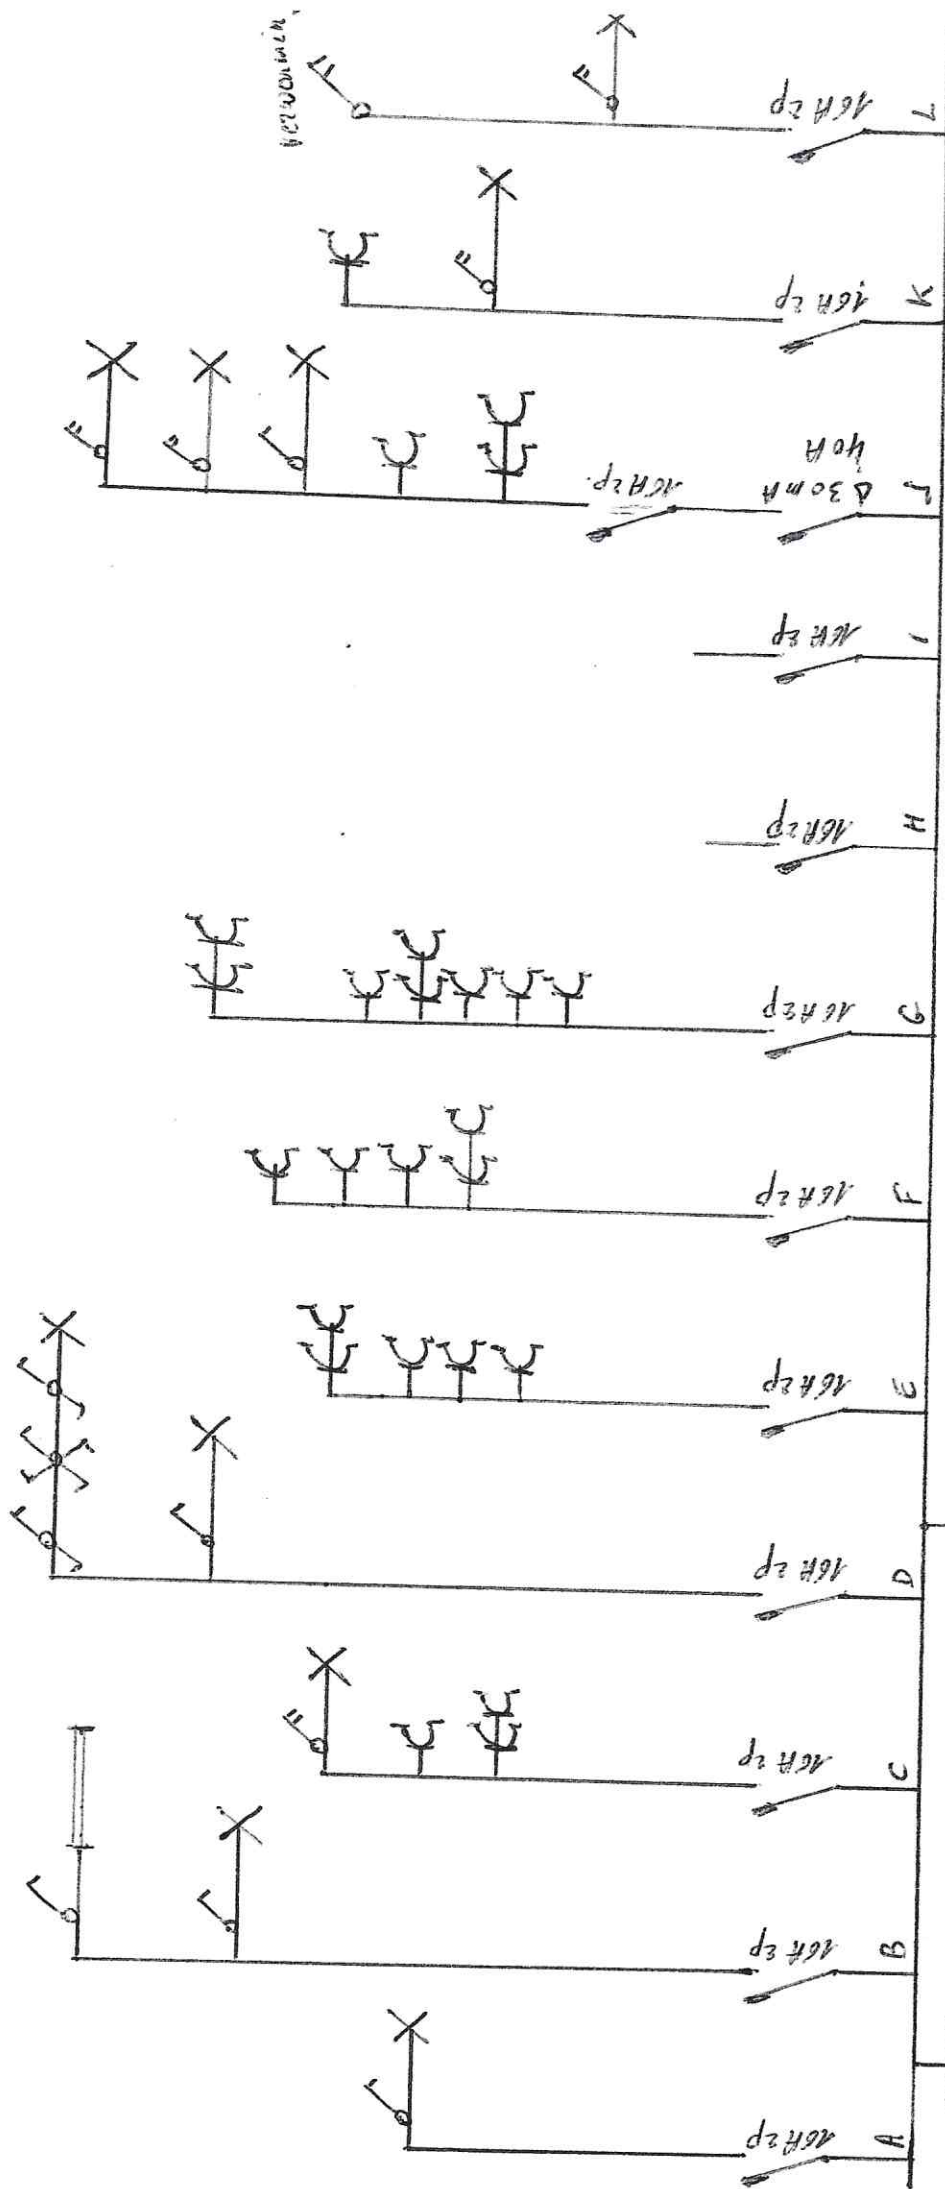




1410714
 Gendradschema

Kerkstraat 24
 1800 Peetie
 V. L. Voorde

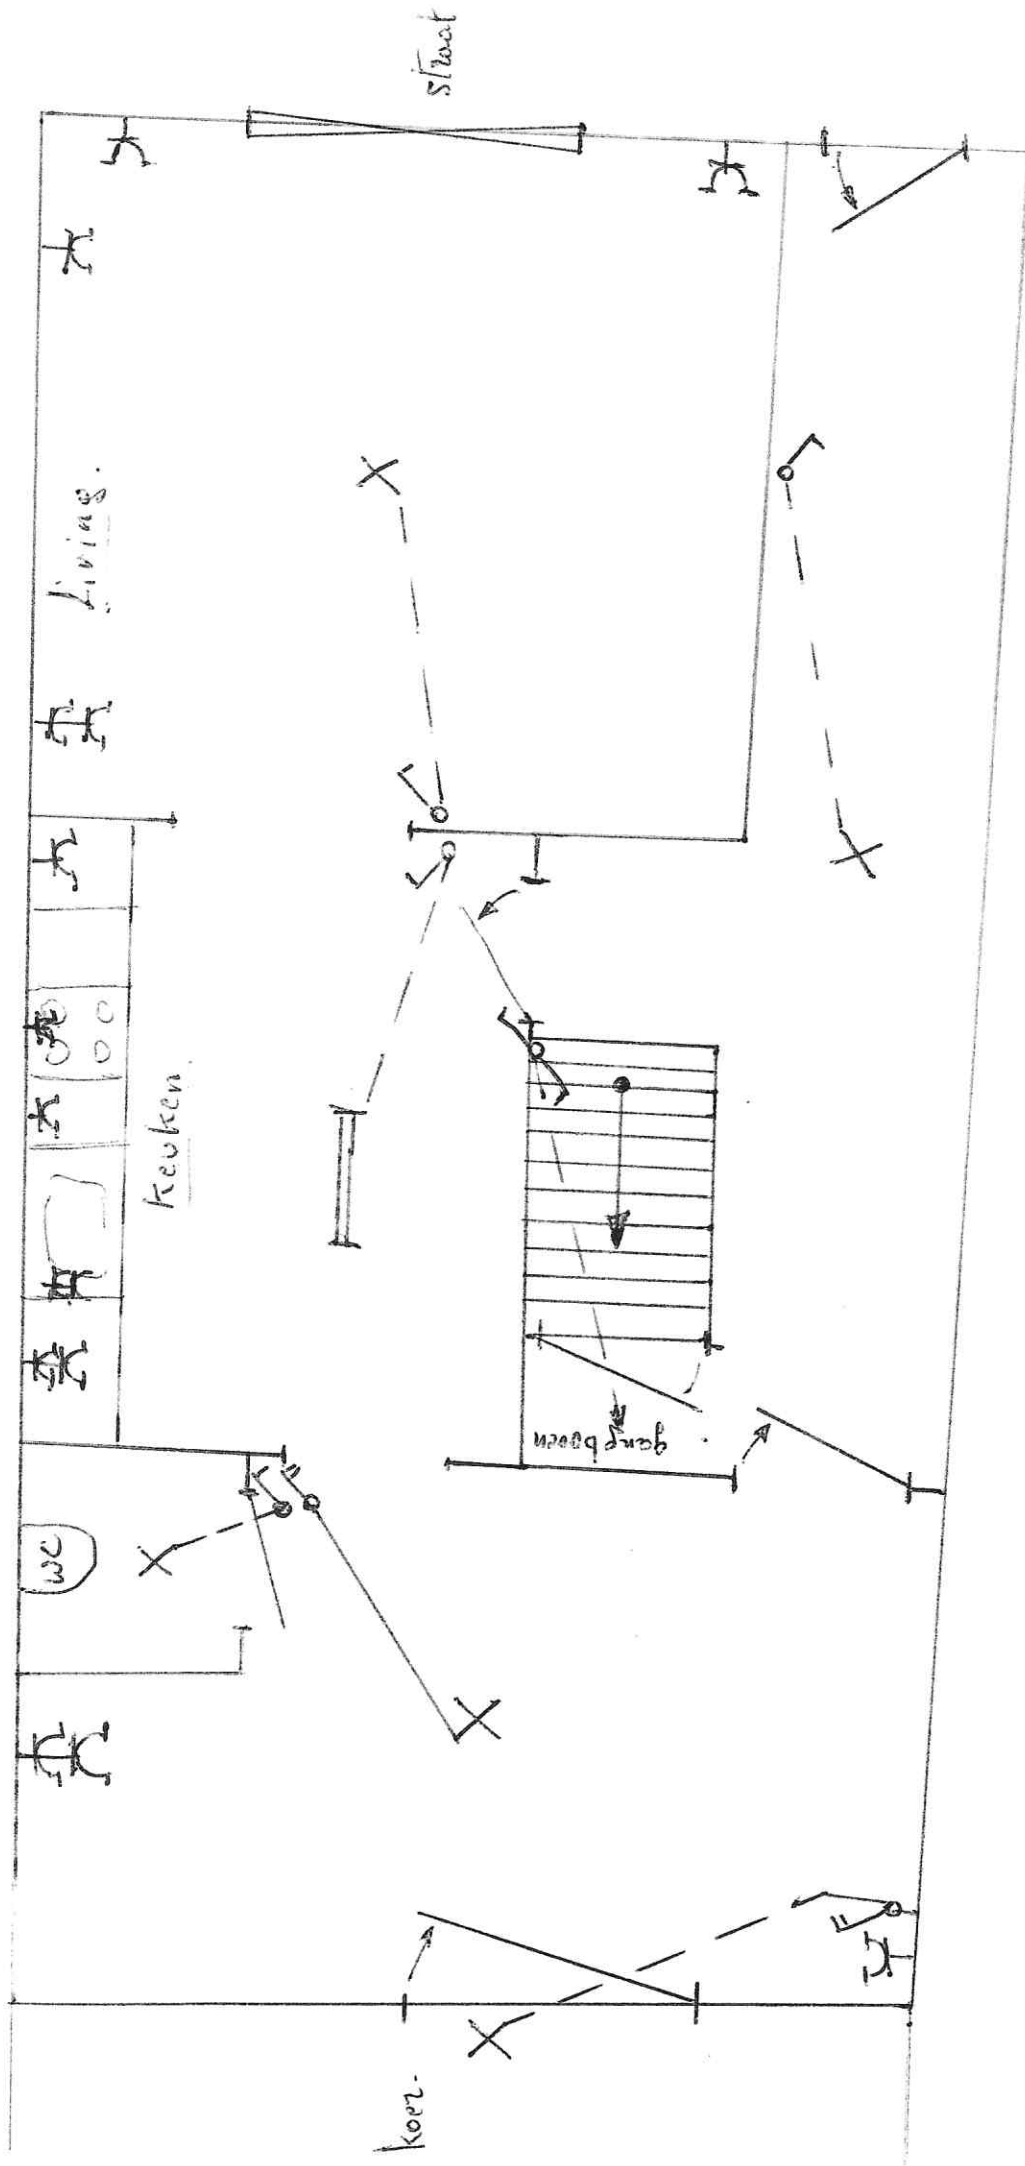


geelykuloers

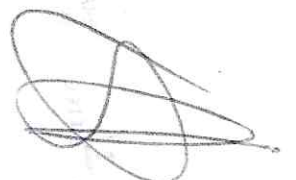

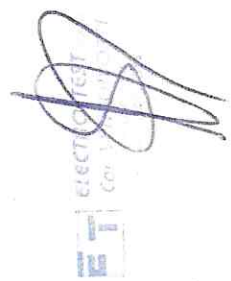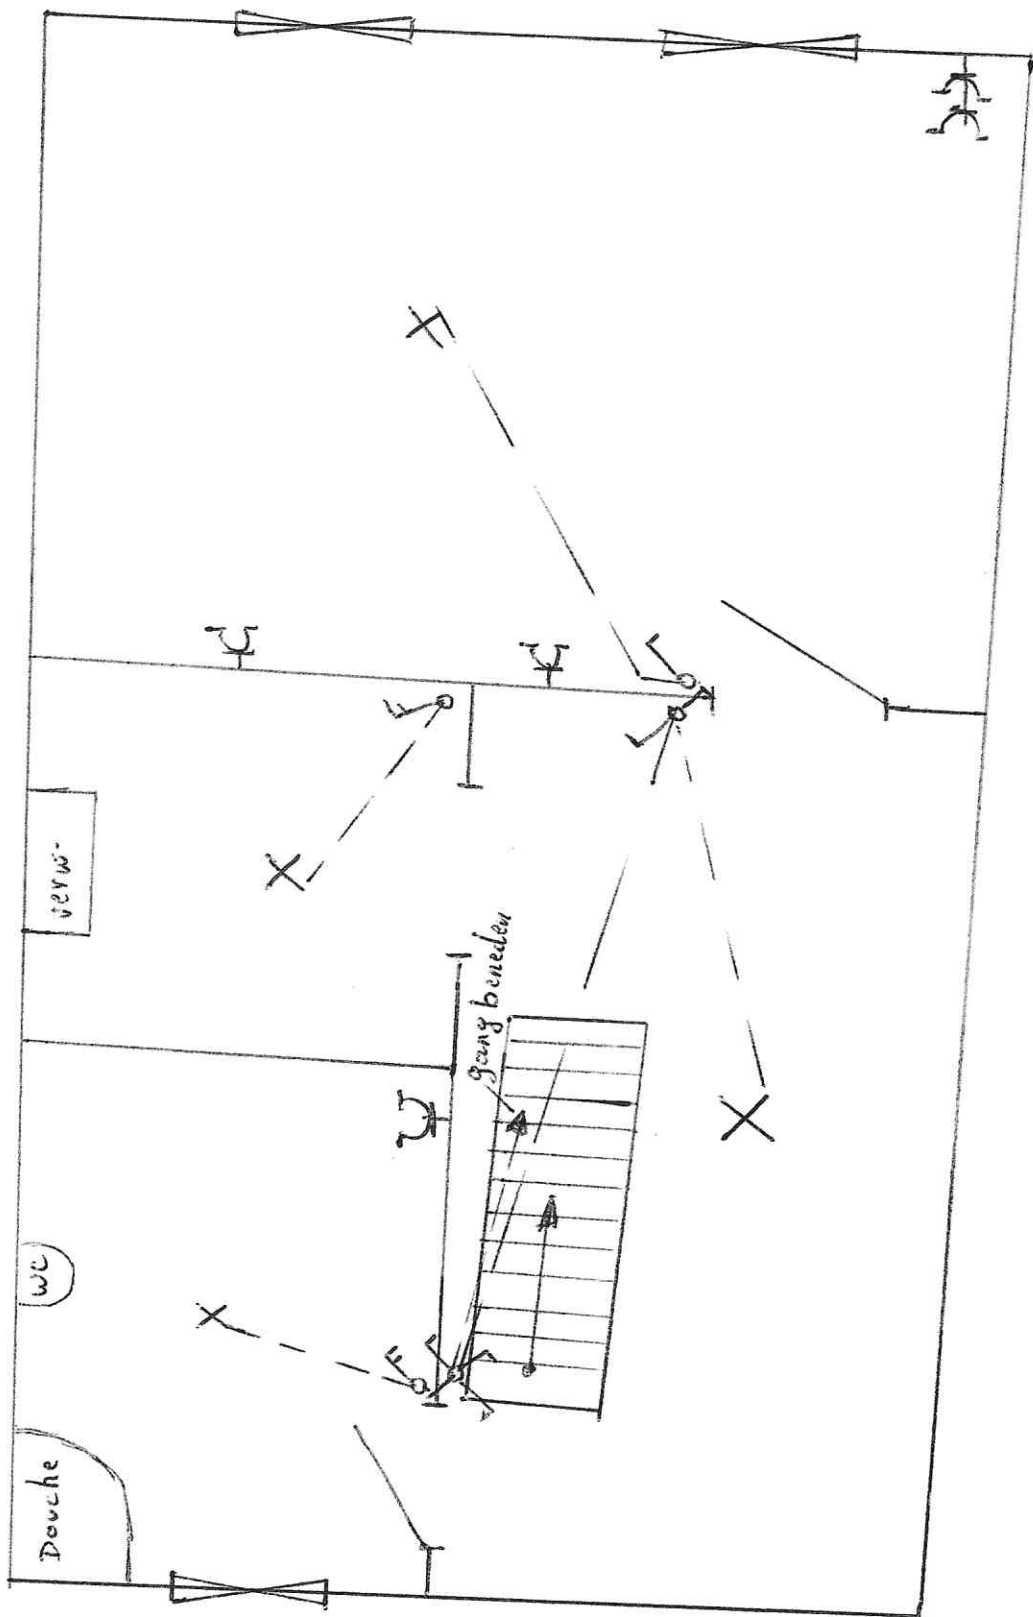

boven verdieping

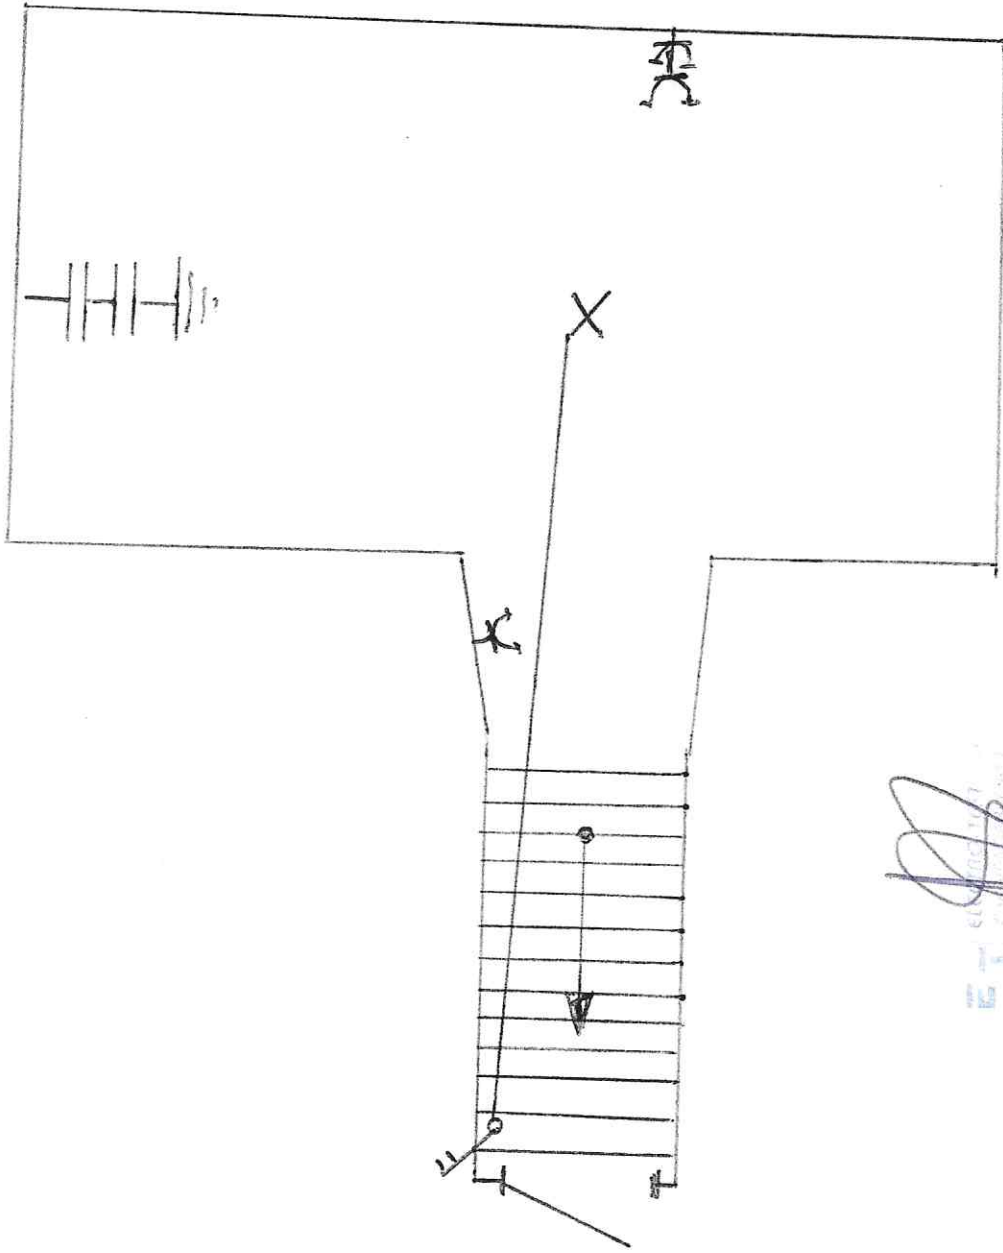

[Handwritten signature]
ELECTRICAL
ENGINEER

Kelder

