


**VERDIEPING +1 - BESTAANDE TOESTAND**

Schaal: 1/100 - Dossier: UV\_BT01286\_250919

Bouwplaats: Boelenaar 34, 9031 Drongen



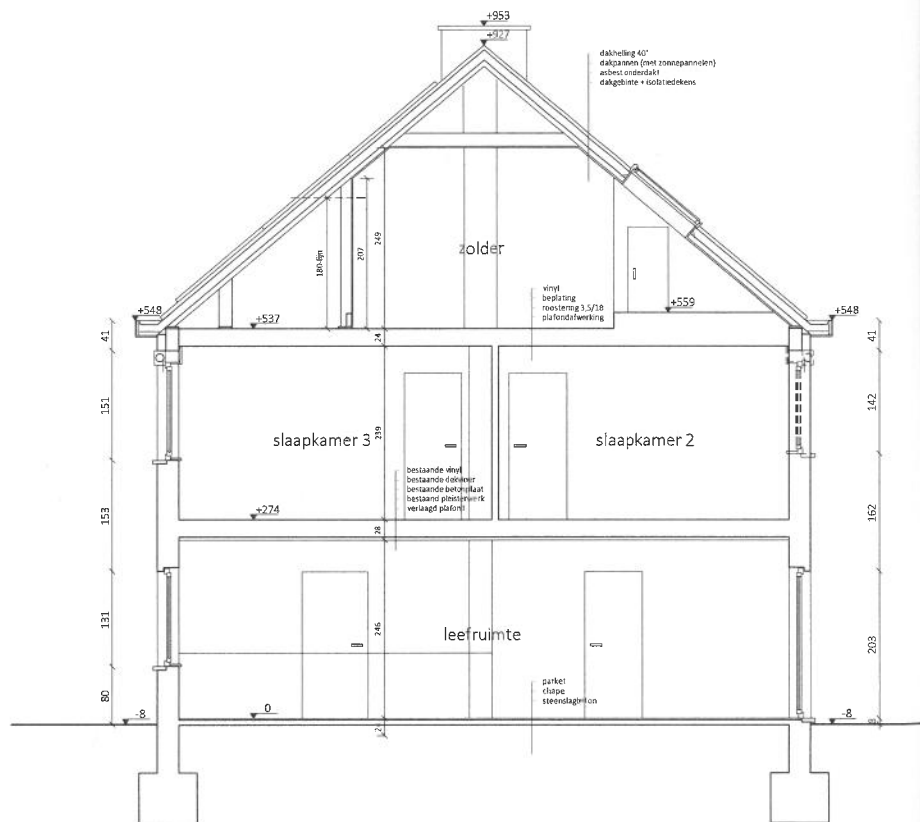


**DOORSNEDE A-A' - BESTAANDE TOESTAND**


Schaal: 1/100 - Dossier: UV\_BT01286\_250919  
 Bouwplaats: Boelenaar 34, 9031 Drongen

0 0.5 1 2m

# INPLANTINGSPLAN - NIEUWE TOESTAND (ongewijzigd)

Schaal: 1/200 - Dossier: UV\_NT01286\_250922\_FASE1

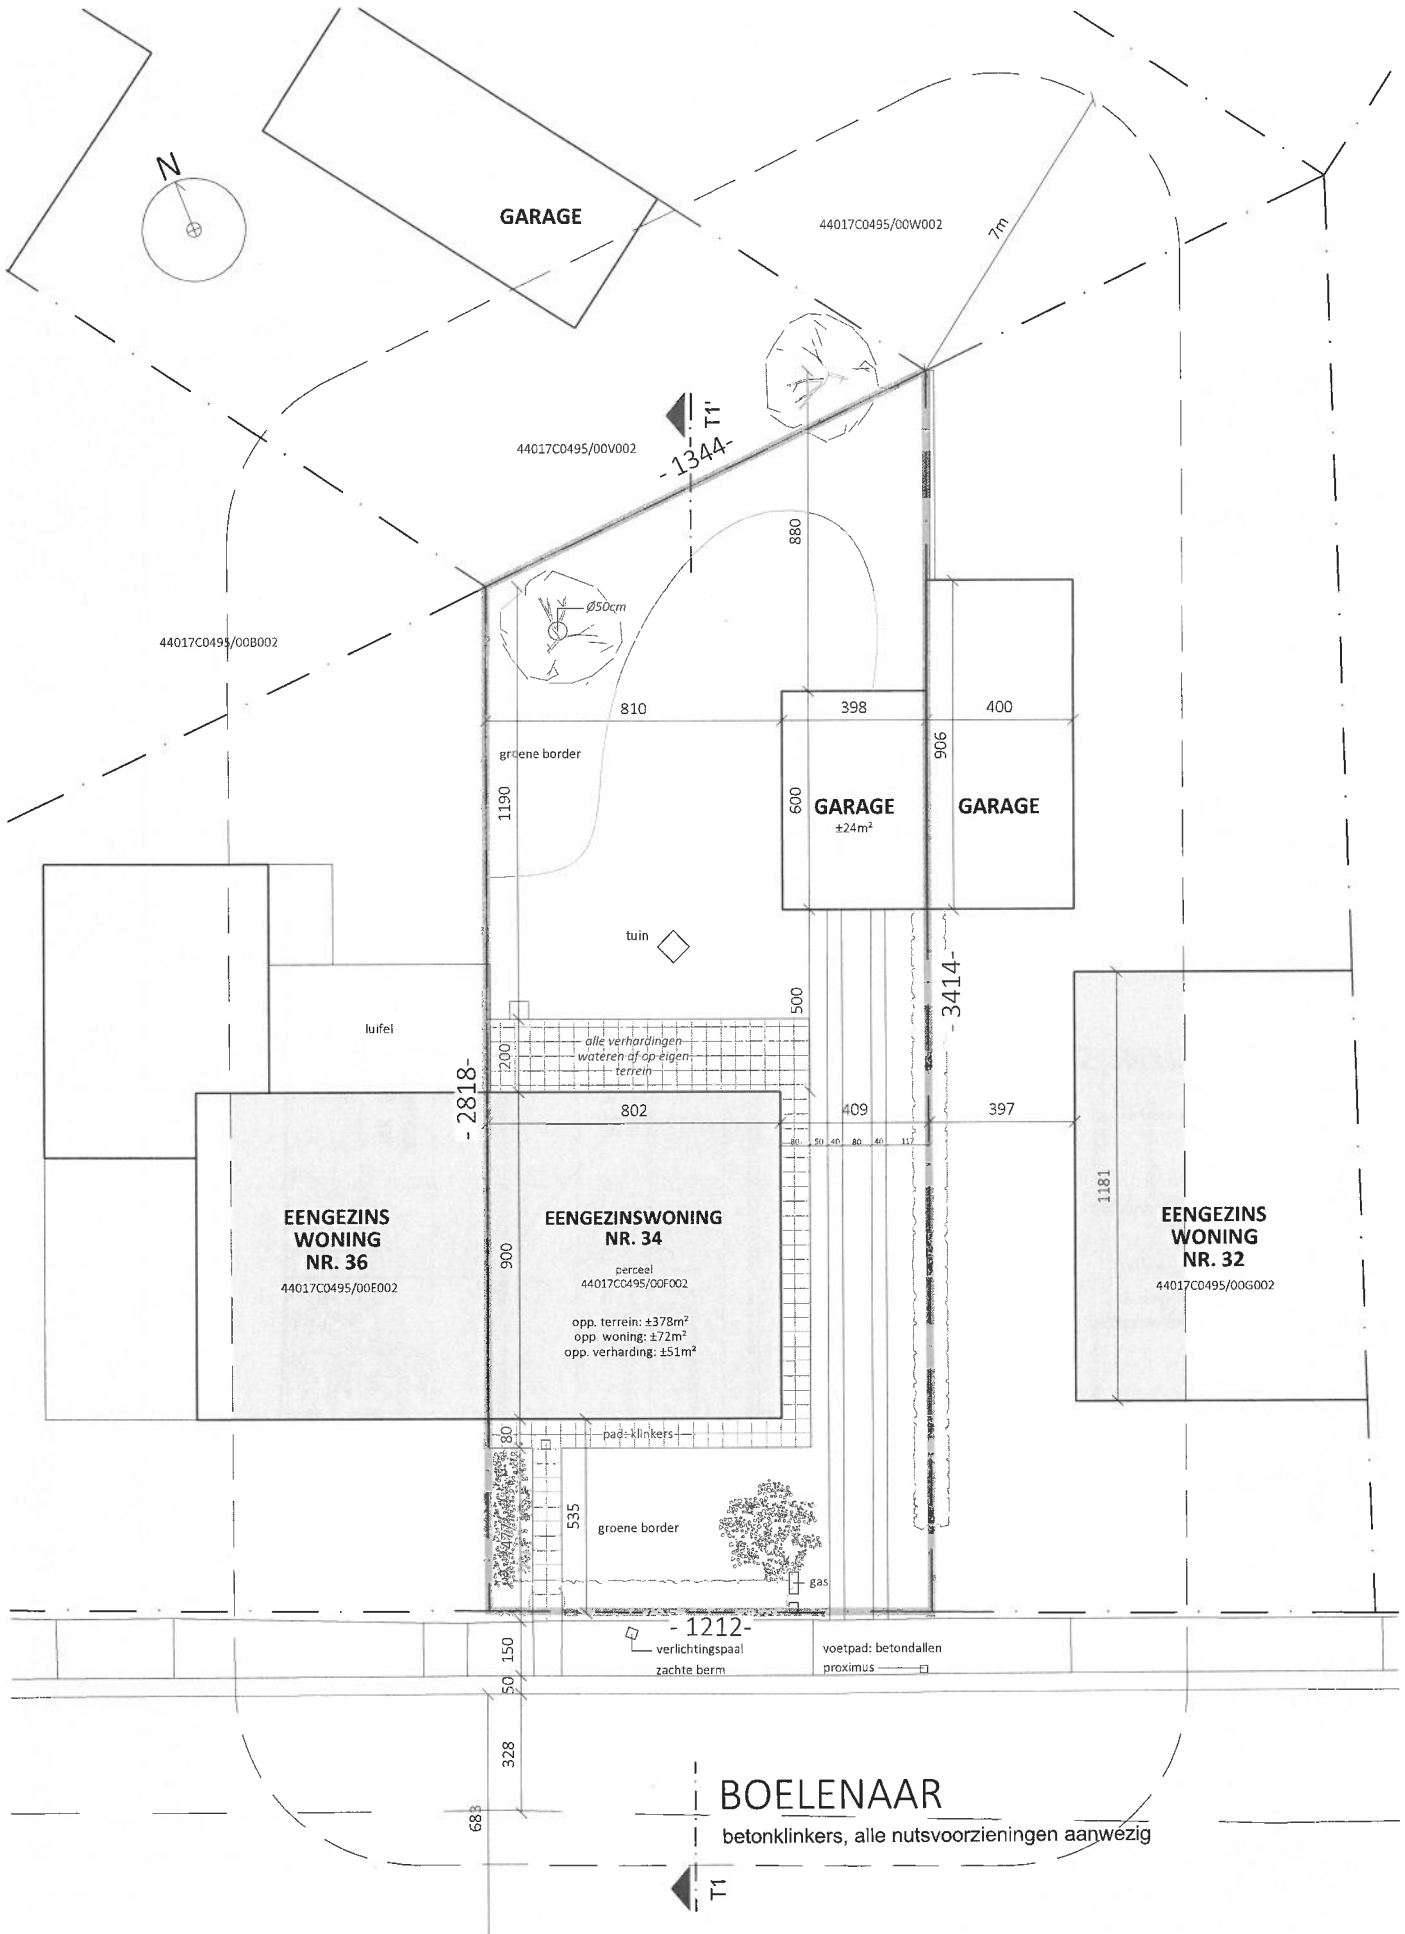

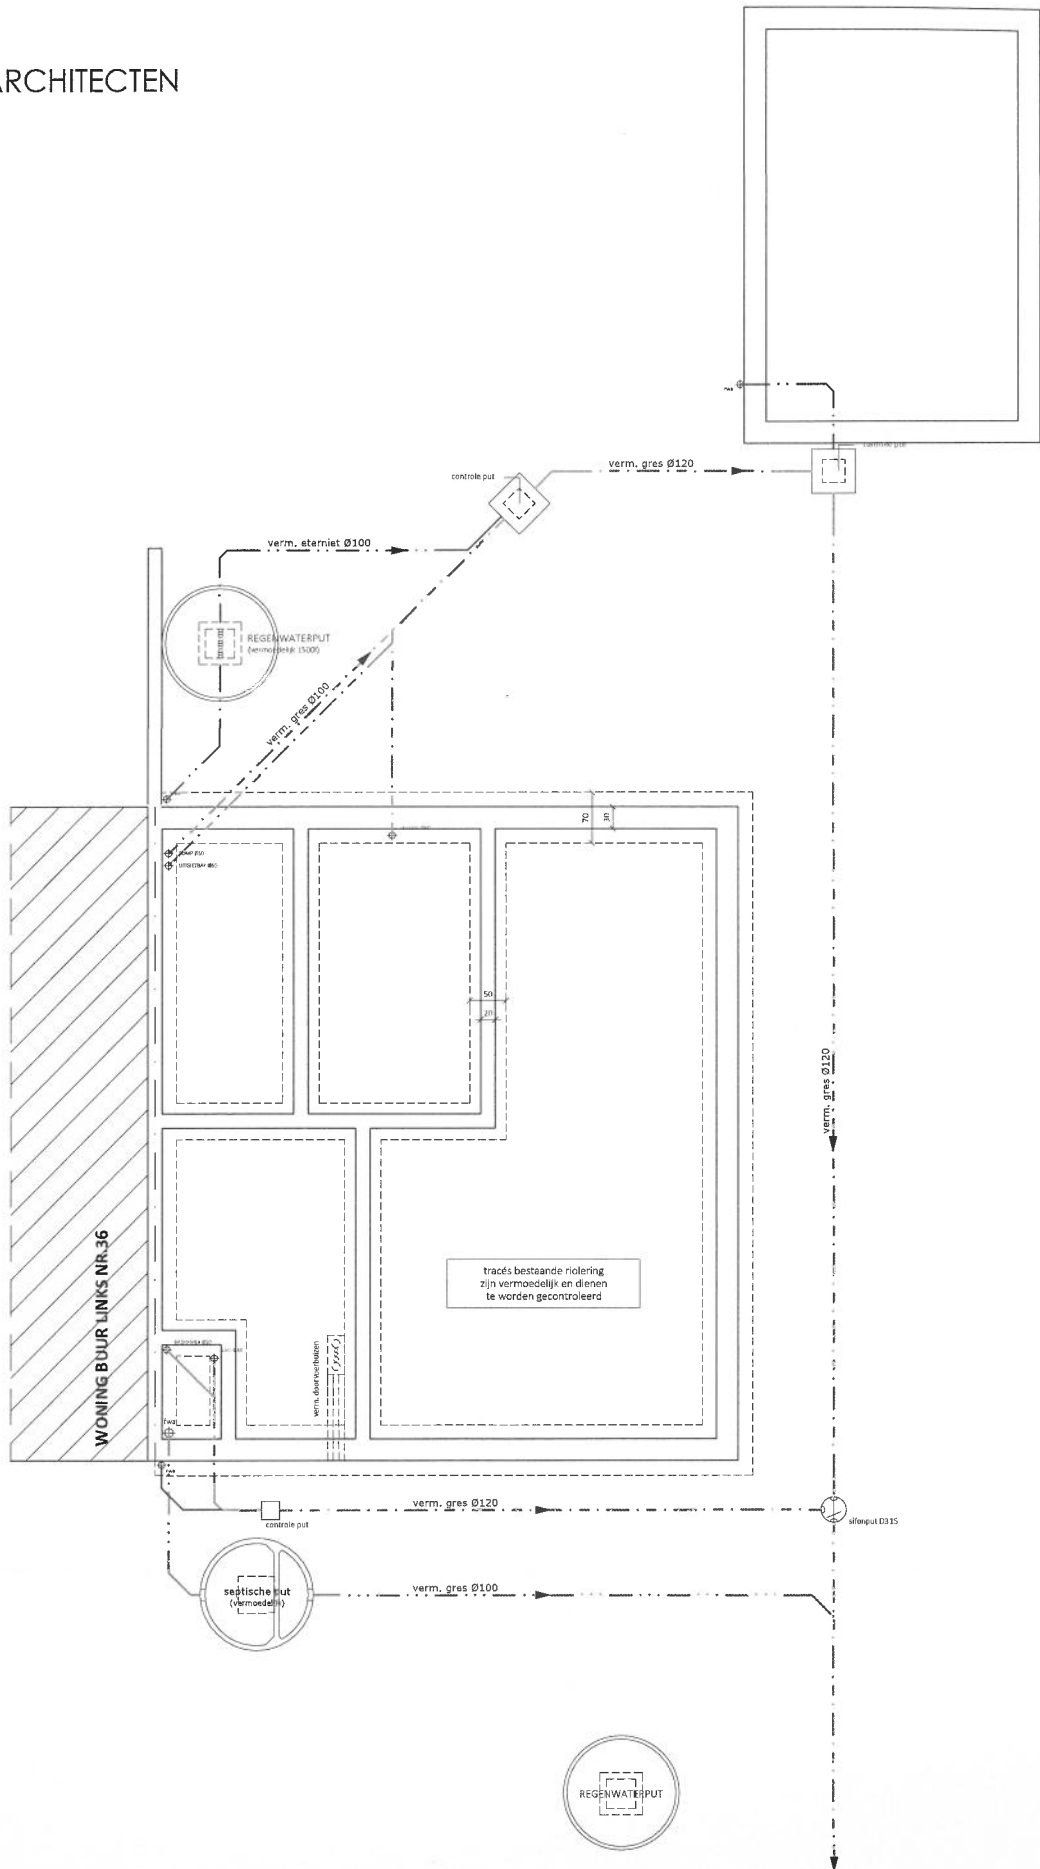

**FUNDERING- EN RIOLERINGSPLAN - BESTAANDE TOESTAND**

Schaal: 1/100 - Dossier: UV\_BT01286\_250919

Bouwplaats: Boelenaar 34, 9031 Drongen

0 0.5 1 2m