KMO PARK VLASCO 2

Vlas 5 - Kortemark

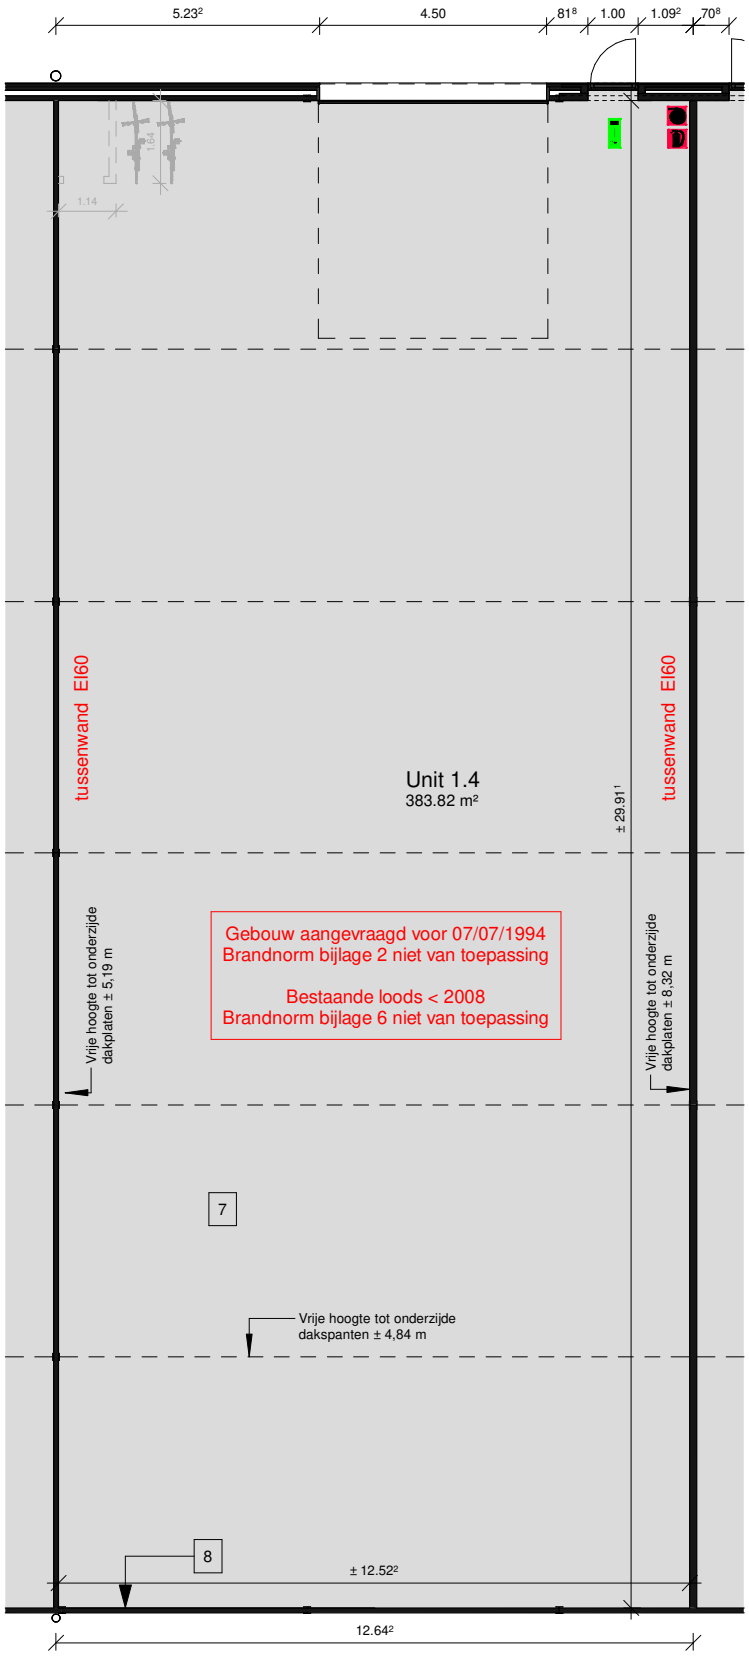

GRONDPLAN, SCHAAL 1/150

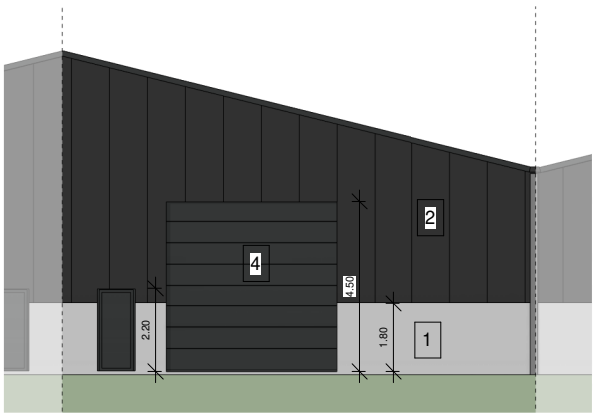

VOORGEVEL, SCHAAL 1/200

Nieuwe materialen:

1. Grijze betonplint
2. Sandwichpanelen, kleur antraciet
3. Dakbedekking in geprofileerde sandwichpanelen
4. Aluminium buitenschrijnwerk, kleur antraciet
5. Afleiders en goten in PVC, kleur grijs

Bestaande materialen:

7. Betonvloer
8. Betonpanelen

Vlasco 2, Unit 1.4: Vlas 5/1.4

Bruto-oppervlakte unit: 383,82 m²

Plannen zijn ter titel van inlichting. Er worden geen estetische eisen gesteld op bestaande materialen.
Wijzigingen in functie van stabiliteitsstudie en uitvoeringsmethodes kunnen nog voorkomen.
Brandblus- en brandbestrijdingsmiddelen zijn indicatief aangeduid en te voorzien door de koper.
Toestellen en muren van het sanitaire blok zijn indicatief en te voorzien door de koper.

0 1 2 3 4 5 Meter

1/150

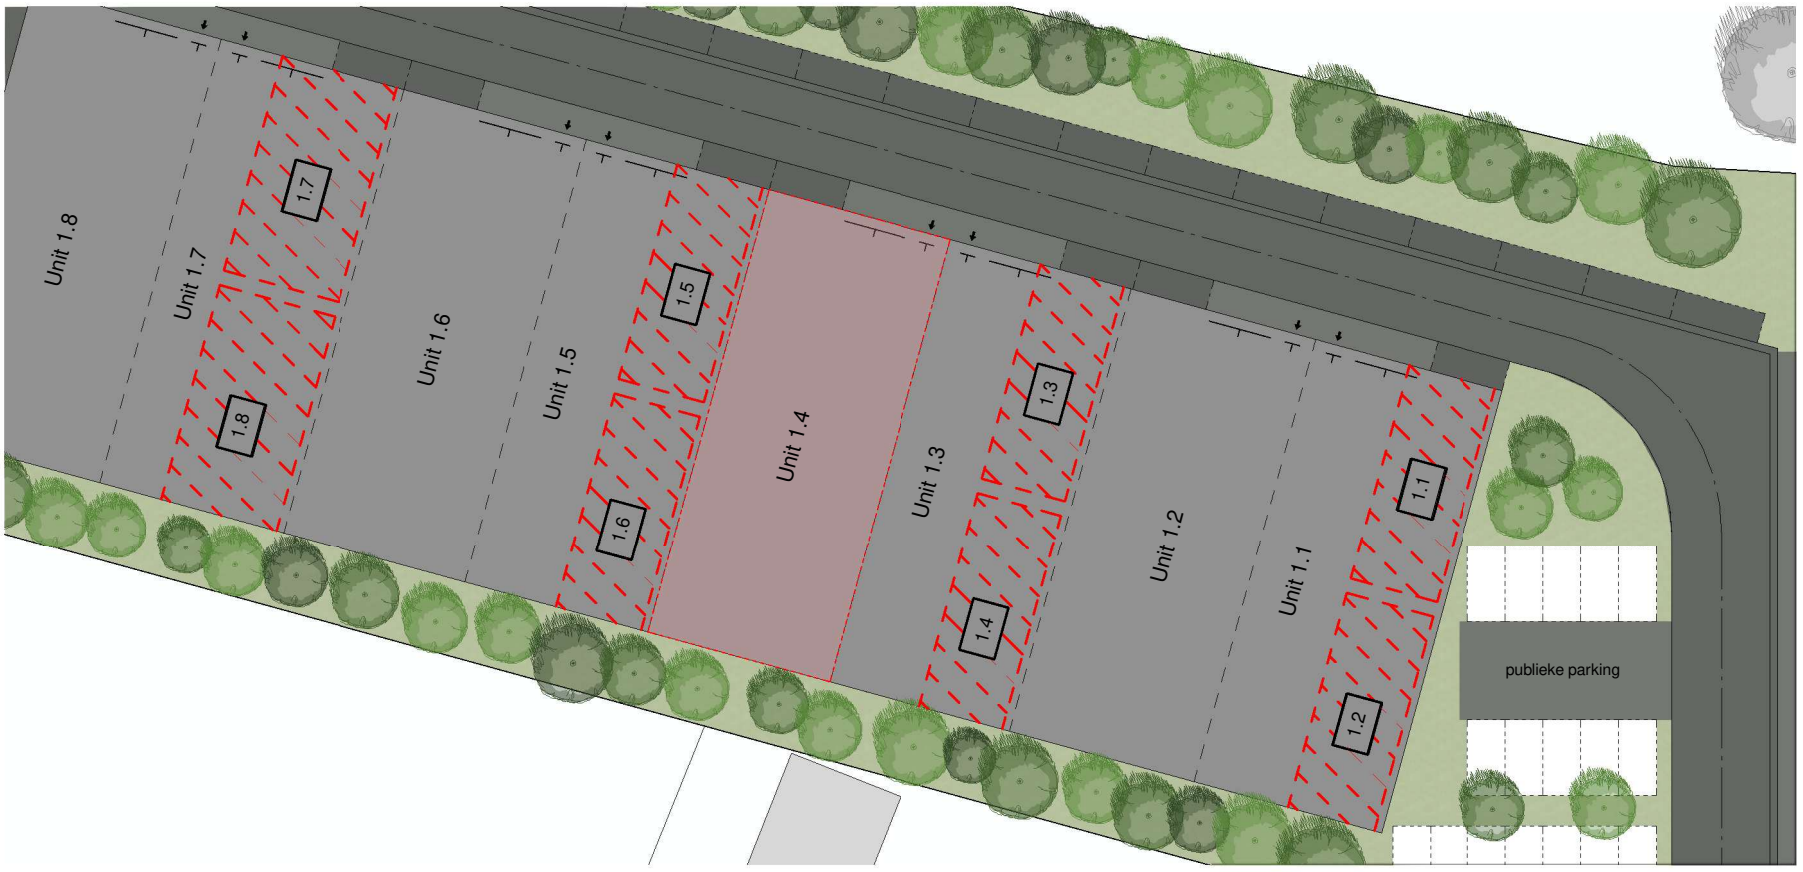

INPLANTINGSPLAN, SCHAAL 1/500

Jonckheere ir-architecten
Koningin Astridlaan 134/3
8200 Brugge
Tel. : 050/40.40.80
architectuur@jonckheere-ir-architecten.be

GLOBAL ESTATE GROUP
Global Rex 3
Kapellestraat 117
8020 Oostkamp, België
+32 (0)50 46 10 10
sales@globalestategroup.eu