


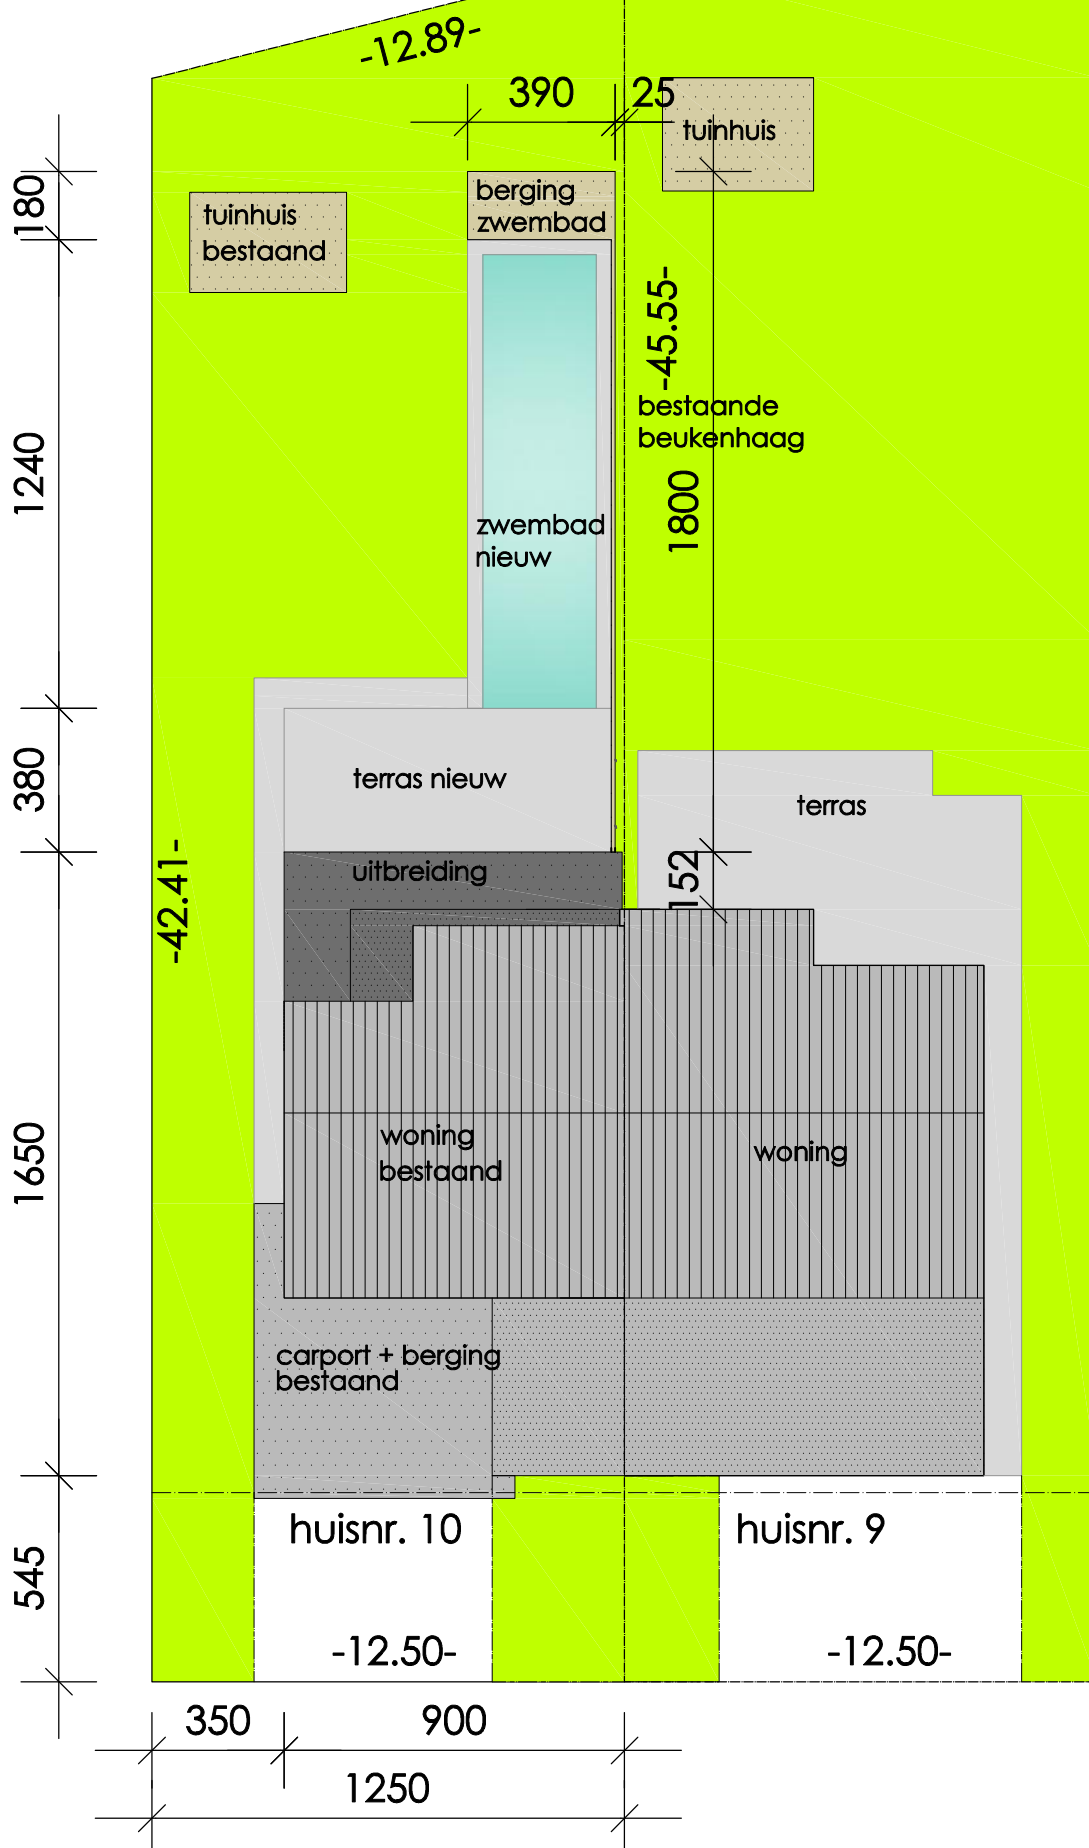

Voor akkoord
Dhr en Mevr. Henk Norman en Annelies Berlaen
Elzenbroek 9, 9820 Merelbeke

UITBREIDEN WONING EN BOUWEN ZWEMBAD

INPLANTING NIEUW 1/200

VAN HECKE&VANBOSSSEL ARCHITECTEN

Serafien De Rijckedreef 6 te 9830 Sint-Martens-Latem
 11-06-2018

Bouwheer: Ann De Wispelaere

Weraadres: Elzenbroek 10 te 9820 MERELBEKE