


Voorstel splitsingsplan


Coördinatenlijst

Nr.	Lokaal X (m)	Lokaal Y (m)	Commentaar
A	50,00	50,00	Punt niet gematerialiseerd
B	48,63	63,93	Bestaande grenspaal
C	22,70	94,52	Punt niet gematerialiseerd
D	40,66	112,60	Punt niet gematerialiseerd
E	48,49	104,86	Punt niet gematerialiseerd
F	54,58	111,02	Punt niet gematerialiseerd
G	55,59	108,33	Punt niet gematerialiseerd
H	59,01	100,07	Punt niet gematerialiseerd
I	56,06	102,99	Punt niet gematerialiseerd
J	53,25	100,15	Punt niet gematerialiseerd
K	56,45	96,98	Punt niet gematerialiseerd
L	59,16	99,72	Punt niet gematerialiseerd
M	61,83	93,47	Punt niet gematerialiseerd
N	66,17	85,17	Punt niet gematerialiseerd
O	71,44	77,50	Punt niet gematerialiseerd
P	75,40	72,84	Punt niet gematerialiseerd
Q	75,76	73,10	Bestaande muur
R	88,55	61,04	Bestaande muur
S	95,20	56,20	Bestaande gevel
T	95,27	50,10	Bestaande gevel
U	85,91	50,02	Bestaande gevel
V	59,05	50,01	Punt niet gematerialiseerd
W	61,28	72,42	Punt niet gematerialiseerd
X	69,90	79,57	Punt niet gematerialiseerd

Kadasterplan

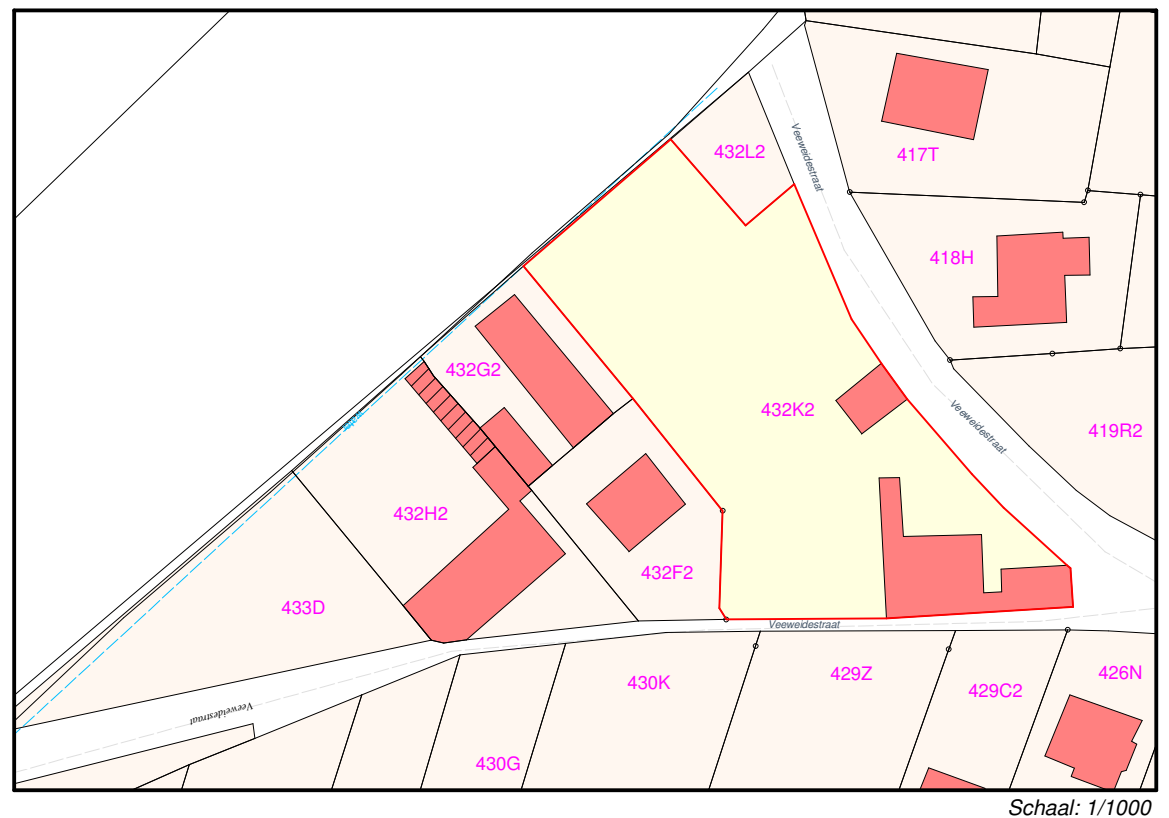

Schaal: 1/1000

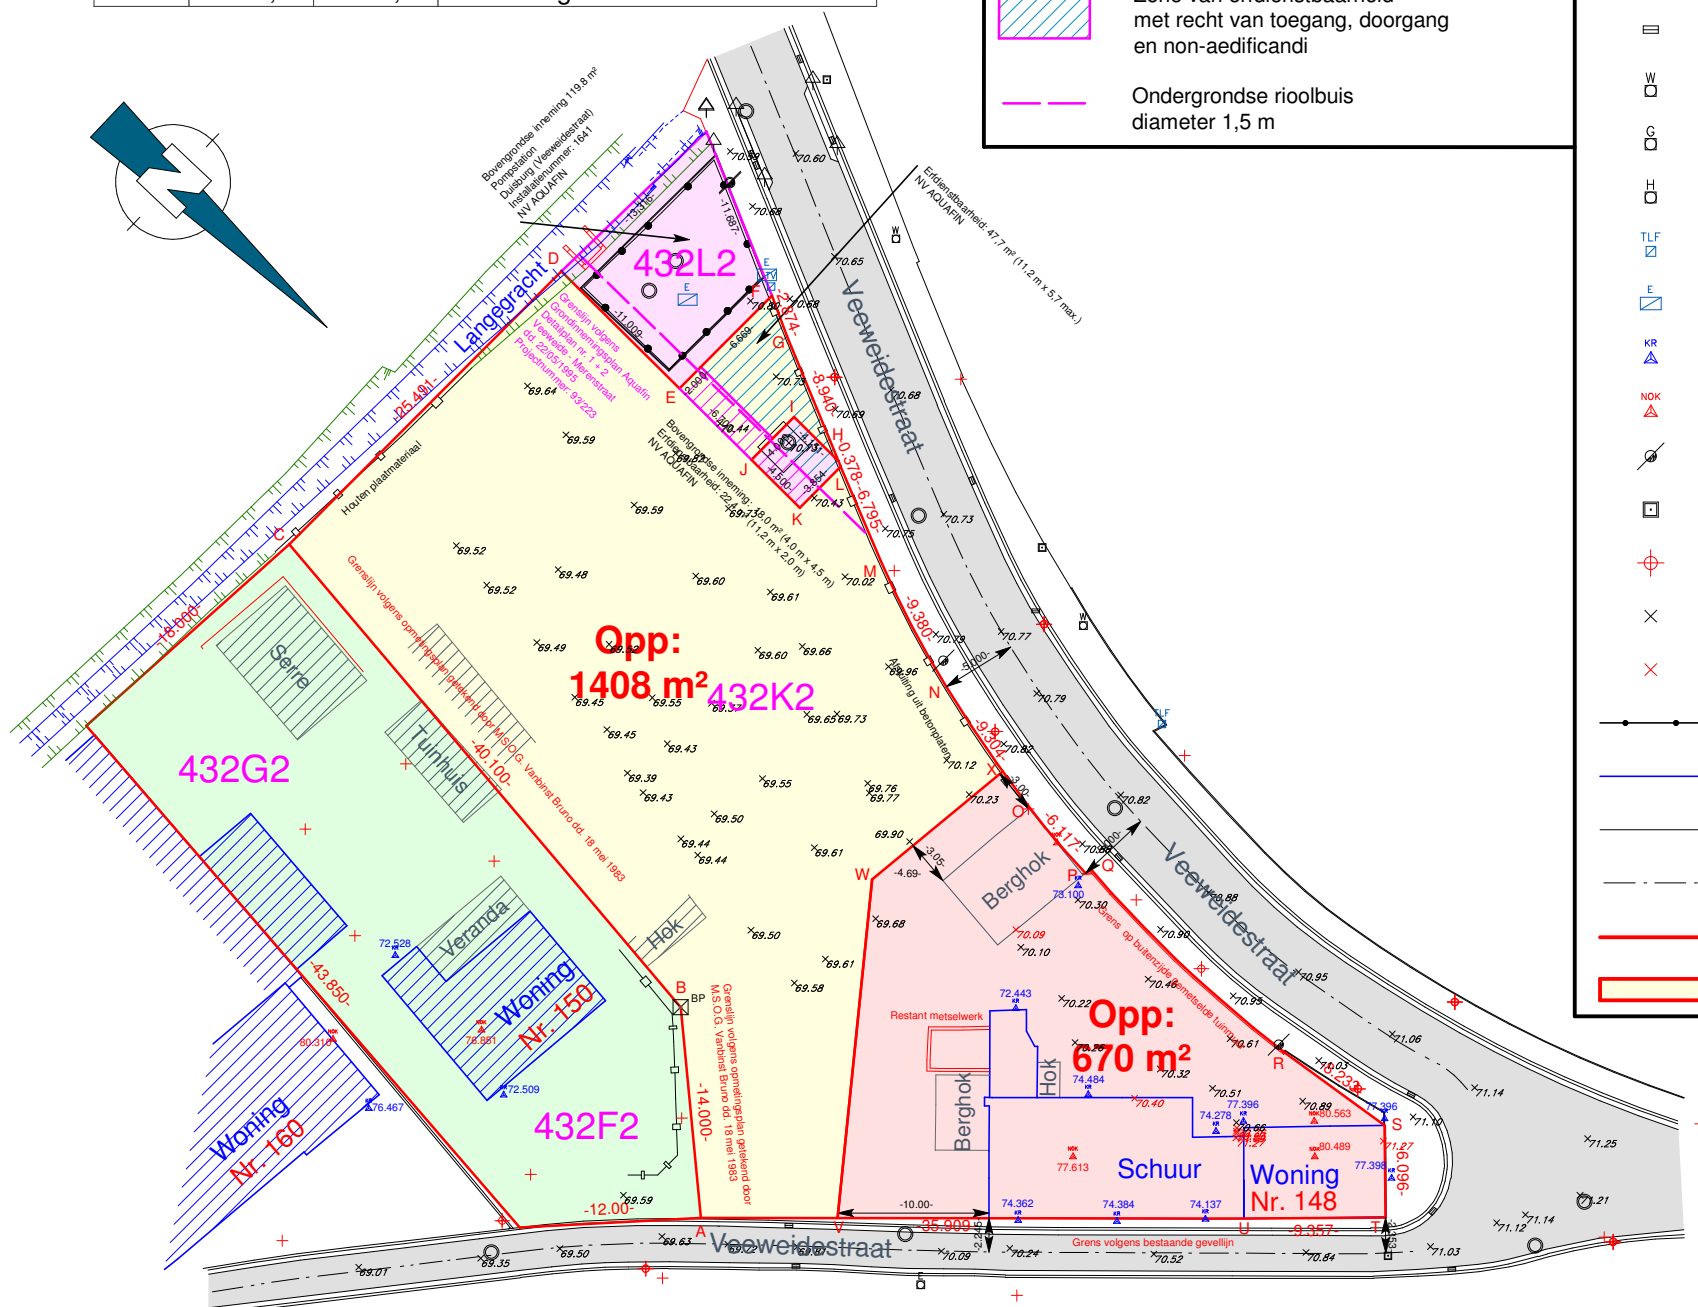

Bovengrondse innemingen + erfdienstbaarheden NV Aquafin

- | | |
|--|---|
|  | Bovengrondse inneming |
|  | Zone van erfdienstbaarheid met recht van toegang, doorgang en non-aedificandi |
|  | Zone van erfdienstbaarheid met recht van toegang, doorgang en non-aedificandi |
|  | Ondergrondse rioolbuis diameter 1,5 m |

LEGENDE

- | | |
|-------|--------------------------|
| 432K2 | Kadastraal perceelnummer |
| | Bestaande grenspaal |
| | Riooldeksel |
| | Straatkolk |
| | Straatpot water |
| | Straatpot gas |
| | Straatpot hydrant |
| | Telefoonaansluiting |
| | Elektriciteitscabine |
| | Kroonlijsthoogte |
| | Nokhoogte |
| | Verlichtingspaal |
| | Stalen deksel |
| | Meetnagel |
| | Hoogtepunt |
| | Dorpelhoogte |
| | Draadafsluiting |
| | Muur bestaand gebouw |
| | Openbare wegenis |
| | Aslijn van de weg |
| | Grenslijn perceel |
| | Oppervlakte perceel |

Plan opgemaakt met behulp van:

- Opgemeten toestand door Landmeterskantoor Van Eester BVBA dd. 12 juni 2018
- Proces-Verbaal van Opmeting opgesteld door M.S.O.G. Bruno VANBINST dd. 18 mei 1983
- Detailplan Grondinnemingsplan NV Aquafin deel uitmakende van projectnr. 93/223 dd. 22 mei 1995

RVE OP 2018.06.249b - Opmetingsplan bestaande toestand



TEL: 03/484 40 84
Email: info@landmetervaneester.be
www.landmetervaneester.be

<i>Gemeten door</i>	JB	<i>Getekend door</i>	JB
<i>Schaal</i>	1/500	<i>Papier</i>	A3
<i>Coörd.syst.</i>	Lokaal	<i>Hoogtesyst.</i>	TAW
<i>Dossiernummer</i>		<i>Datum</i>	
RVE OP 2018 06 249b		31 oktober 2018	

Voorstel splitsingsplan

Identificatienummer plan: /

Getekend door **JB**
Papier **A3**
Hoogtesyst. **TAW**

Tervuren

Veeweidestraat 148
3080 Tervuren (Duisburg)

Afdeling **4** Sectie **A** Nummer(s) **432K2**

Oppervl. kadasterplan **2164.6 m²** Oppervl. gemeten **2077.9 m²**