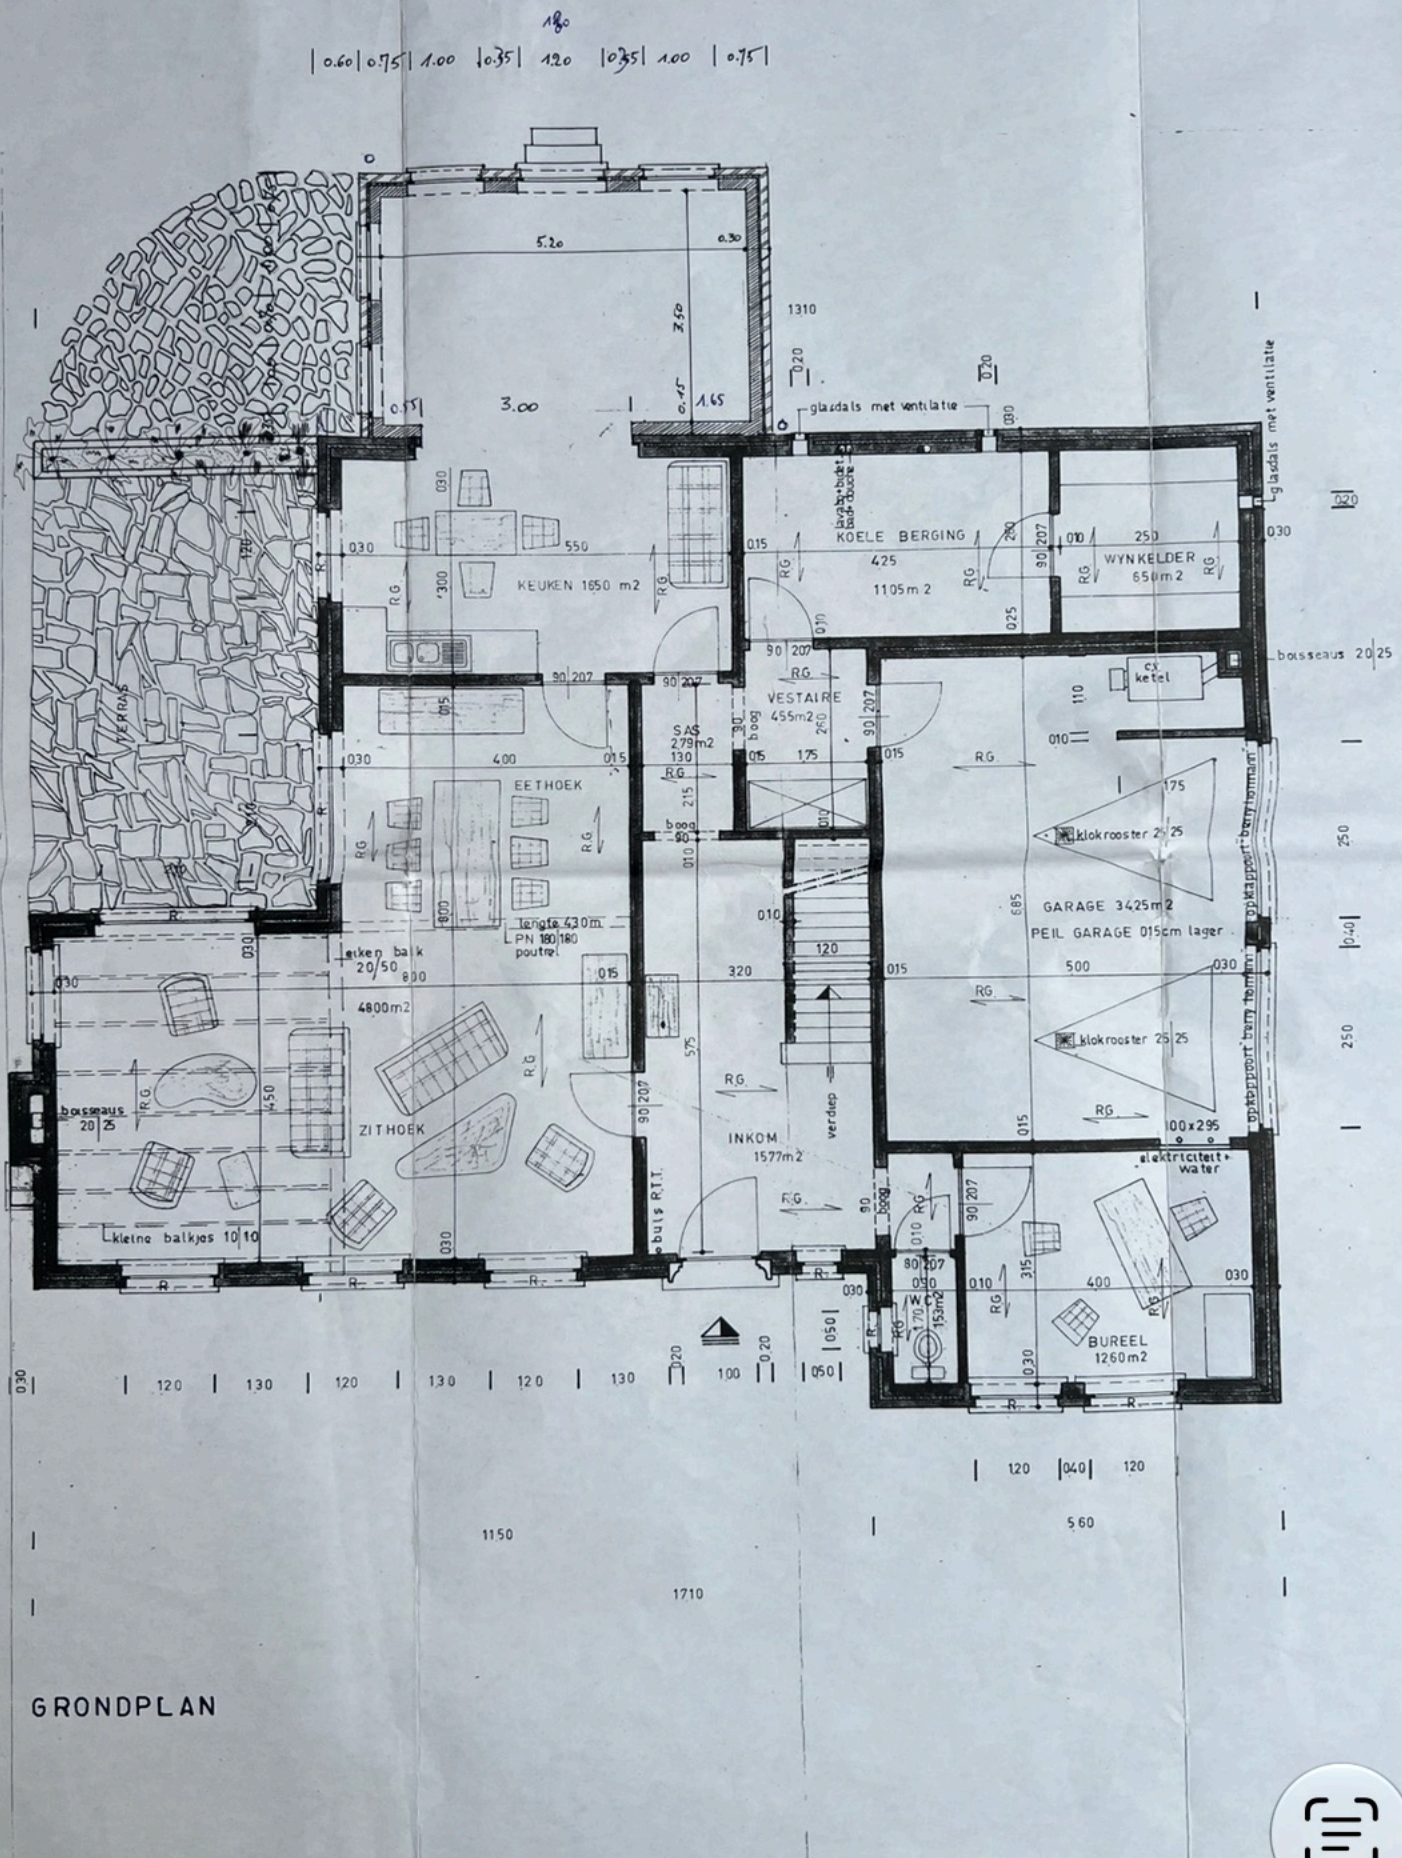
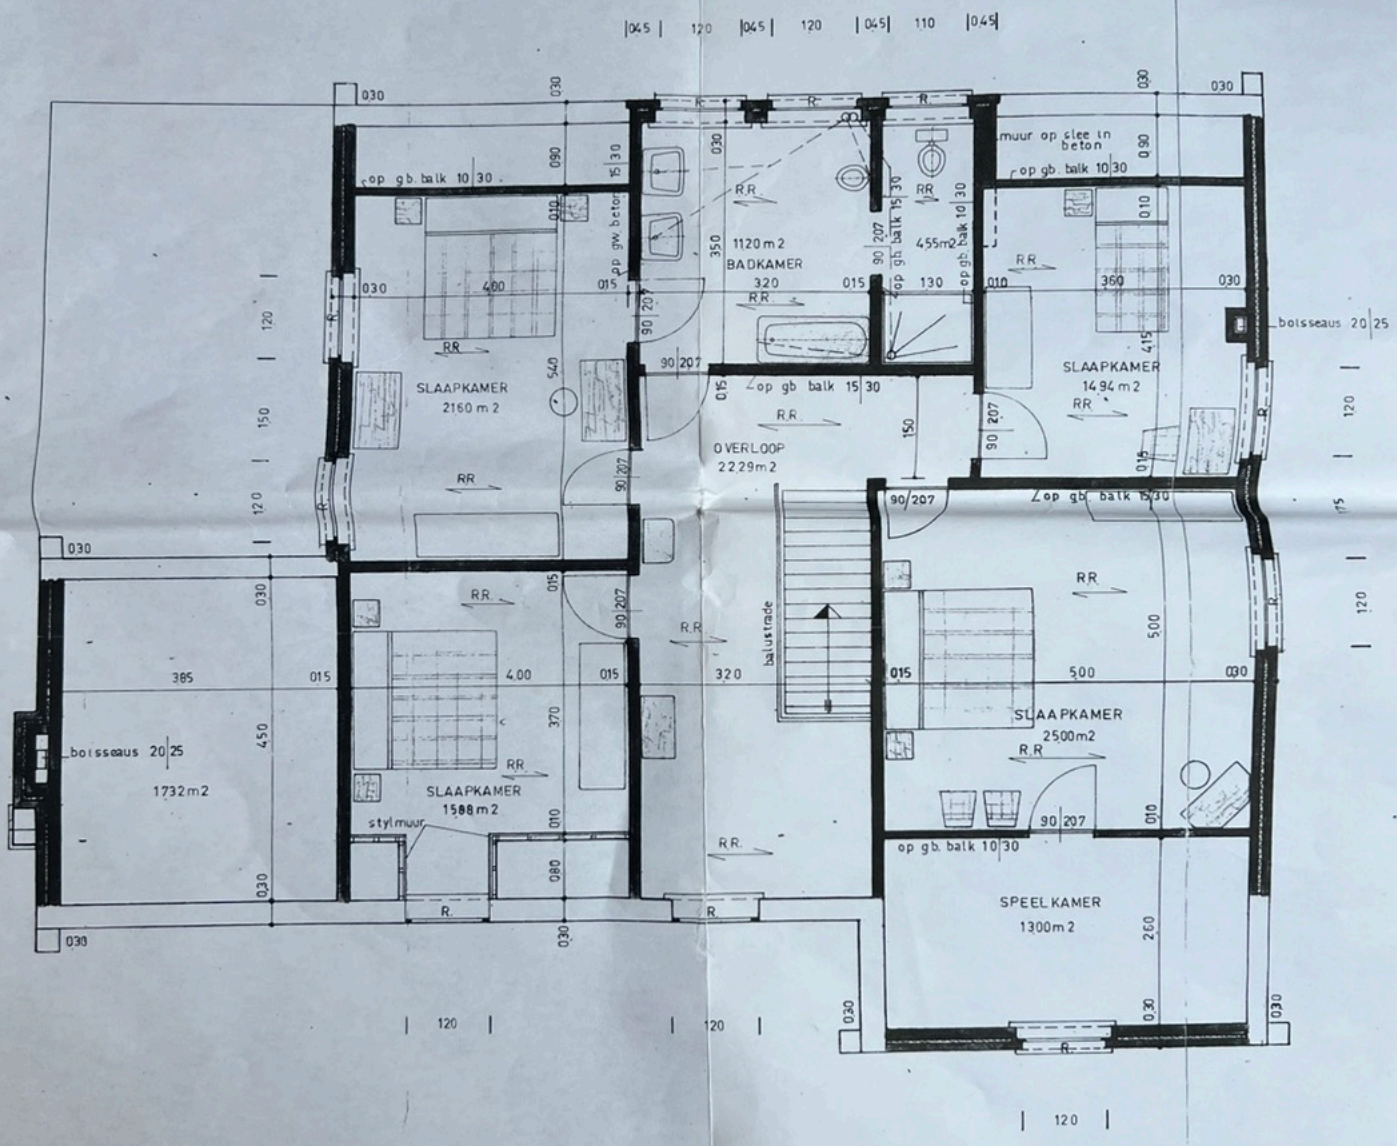

180
0.60 | 0.75 | 1.00 | 0.35 | 1.20 | 0.35 | 1.00 | 0.75
5.20
0.30
3.50
1.65
3.00
0.55
1310
glasdals met ventilatie
KEUKEN 1650 m2
KOELE BERGING
425
1105m 2
WYNKELDER
650m2
VESTAIRE
455m2
SAS
279m2
CV ketel
EETHOEK
tengte 4.30m
PN 180/180
poutre
eiken balk
20/50
4800m2
ZITHOEK
INKOM
1577m2
GARAGE 3425m2
PEIL GARAGE 015cm lager
klokrooster 25/25
opkappoort berm hommen
elektriciteit + water
bosseaus 20/25
kleine balkjes 10/10
buis R.T.T.
verdep
WC
170
153m2
BUREEL
1260m2
1150
560
1710
GRONDPLAN


op gb. balk 10/30
op gw. beton
SLAAPKAMER
2160 m2
1120 m2
BADKAMER
455m2
op gb. balk 15/30
op gb. balk 10/30
op gb balk 15/30
muur op slee in beton
SLAAPKAMER
14,94 m2
OVERLOOP
22,29 m2
balustrade
boisseaus 20/25
1732 m2
SLAAPKAMER
1588 m2
stylmuur
SLAAPKAMER
2500 m2
SPEELKAMER
1300 m2
RR
R

VERDIEP