




Titel: Residentie Kalseide Oostkamp
Plannaam: Grondplan appartement 2.1 - Verdieping 2
Appartement 2 slaapkamers + Dakterras, zolder en parkeerplaats
Bouwheer: Lameire invest bvba
Dorpsstraat 62, 8340 Sijsele (Damme)
Bouwplaats: Kortrijksestraat 147, 8020 Oostkamp
Schaal: 1/100

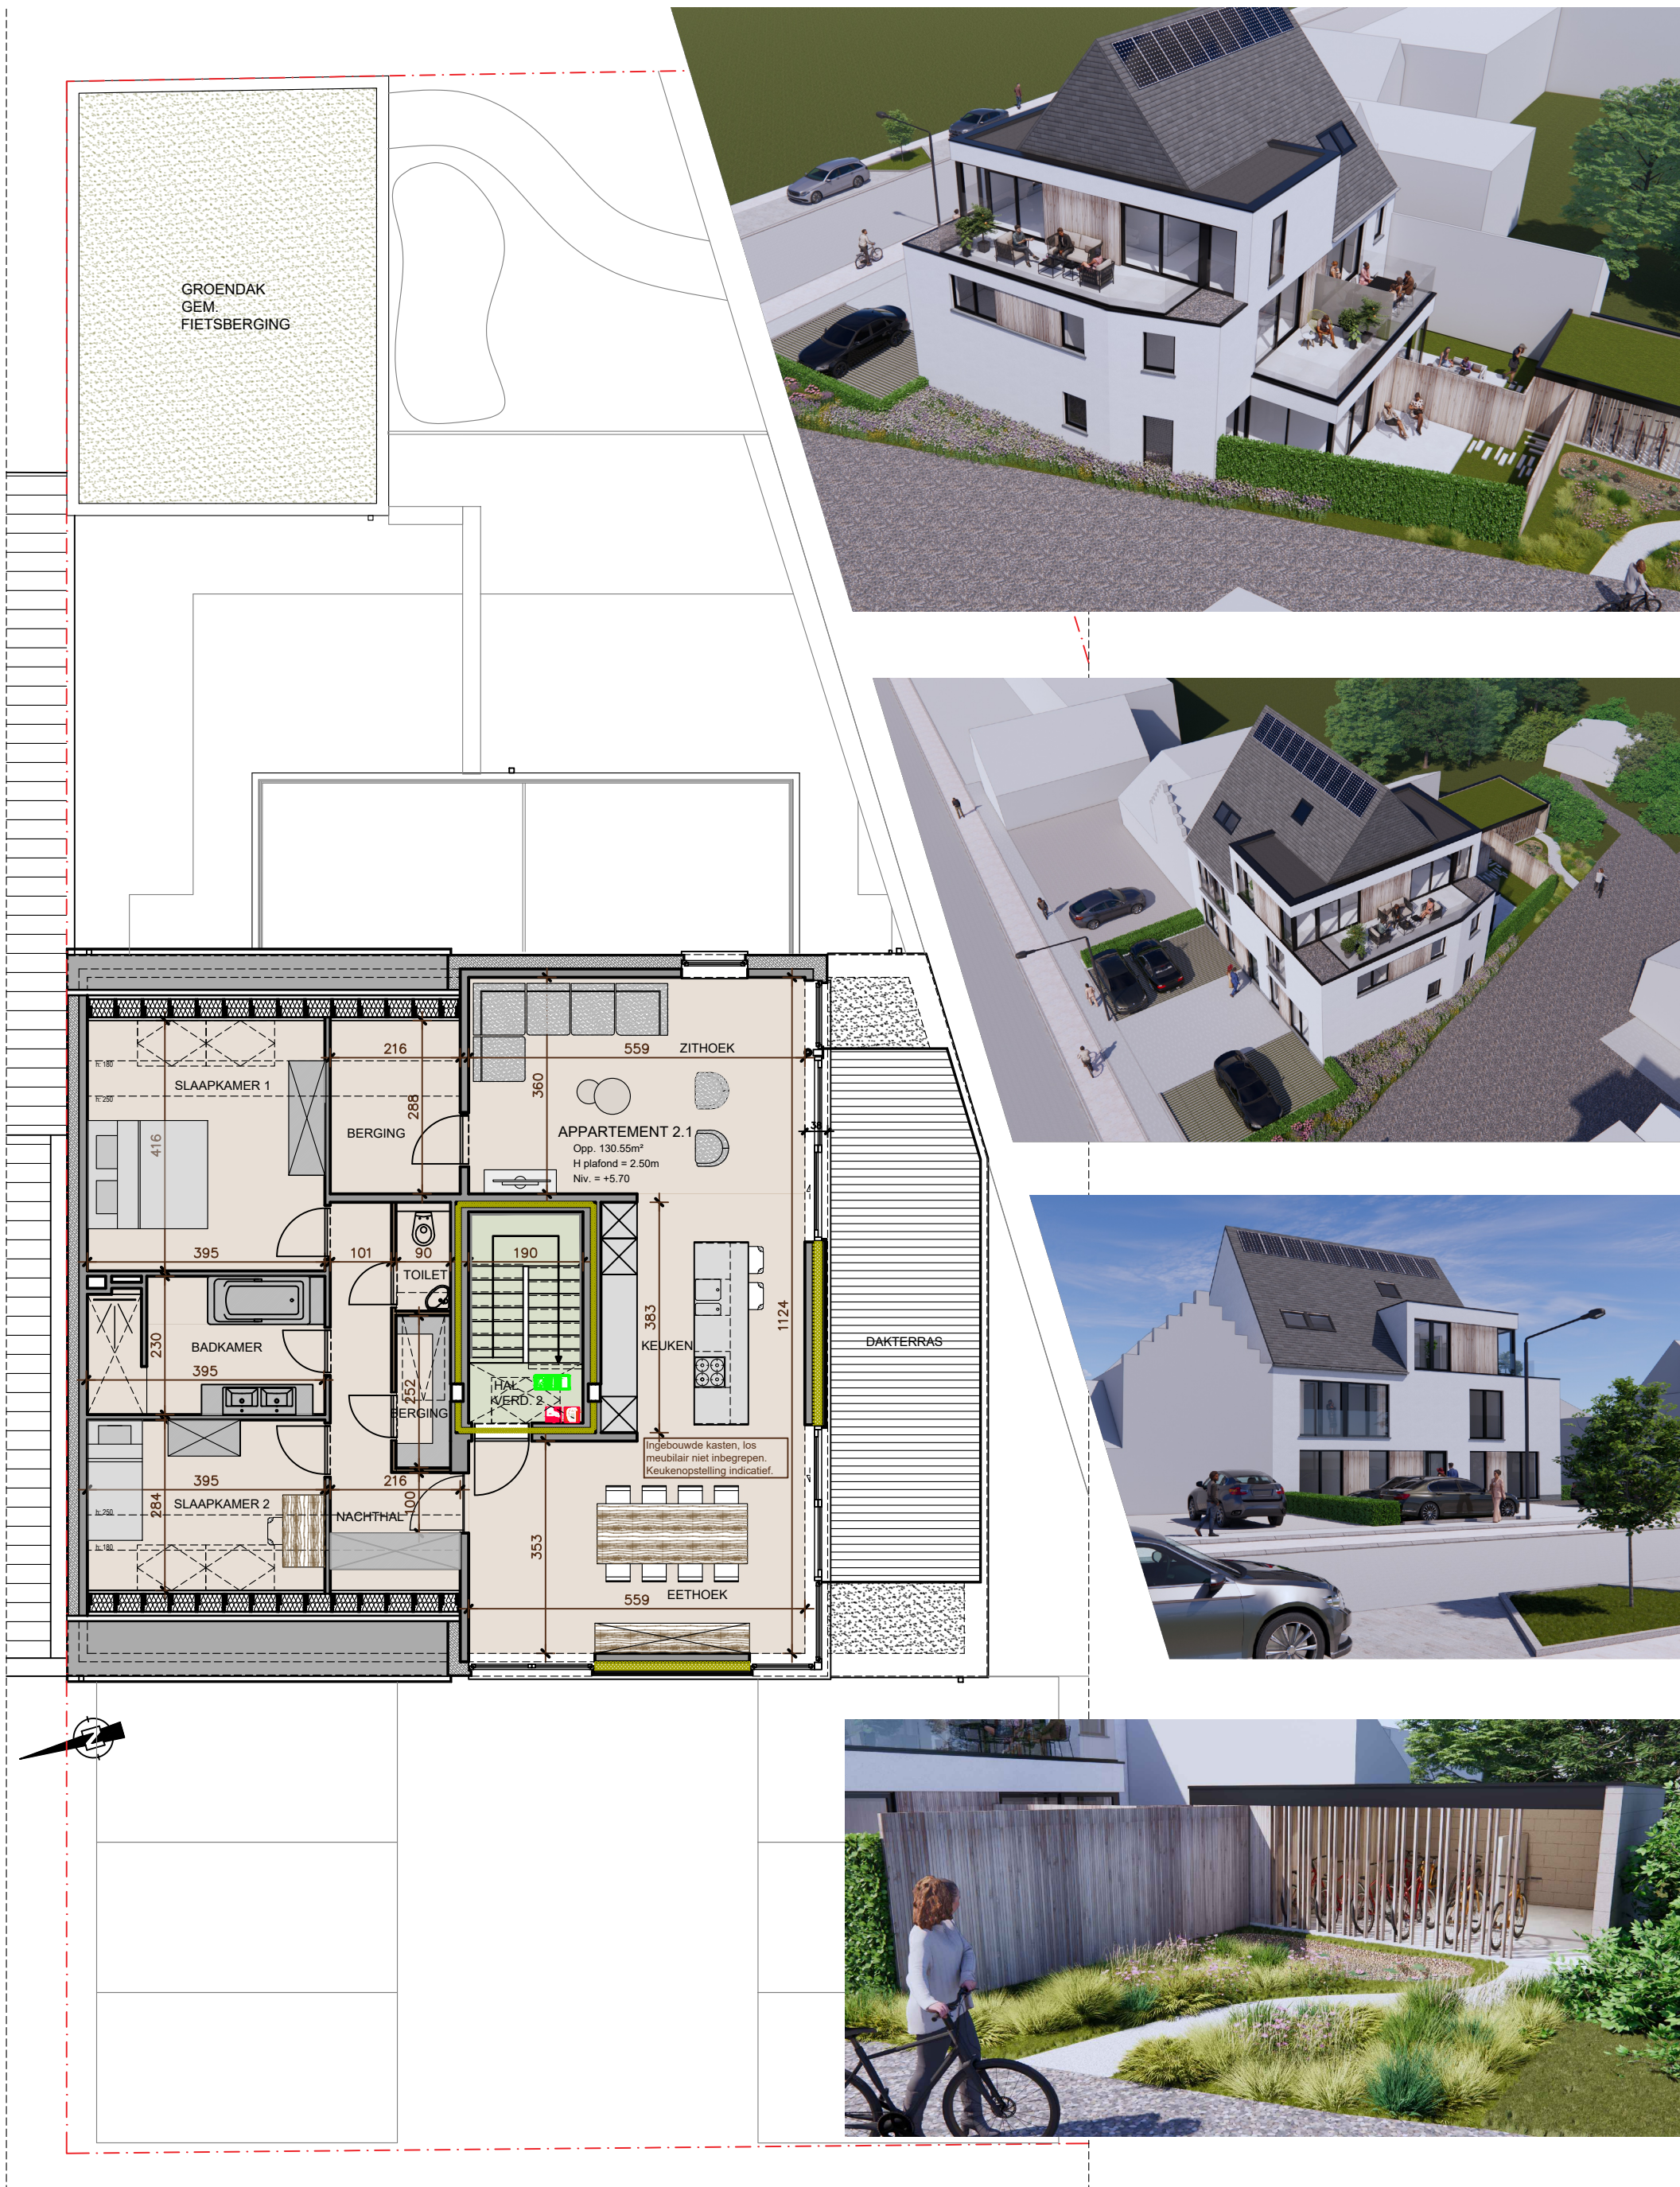