

# Elektrisch Dossier

EAN:  
3x400V+N  
04/03/2024

---

## Installatie Adres


MUHSIN CULHAOGLU  
OUDSTRIJDERSLAAN LOT1  
1820 STEENOKKERZEEL

## Installateur

MERSA BV  
Mechelsesteenweg 235  
1800 Vilvoorde  
kel\_mehmet@hotmail.com  
BE0785.757.309

---

Legende .....	p.1
Situatieschema .....	p.2-p.4
Eéndraadschema .....	p.5-p.7
Ontwerp .....	p.8

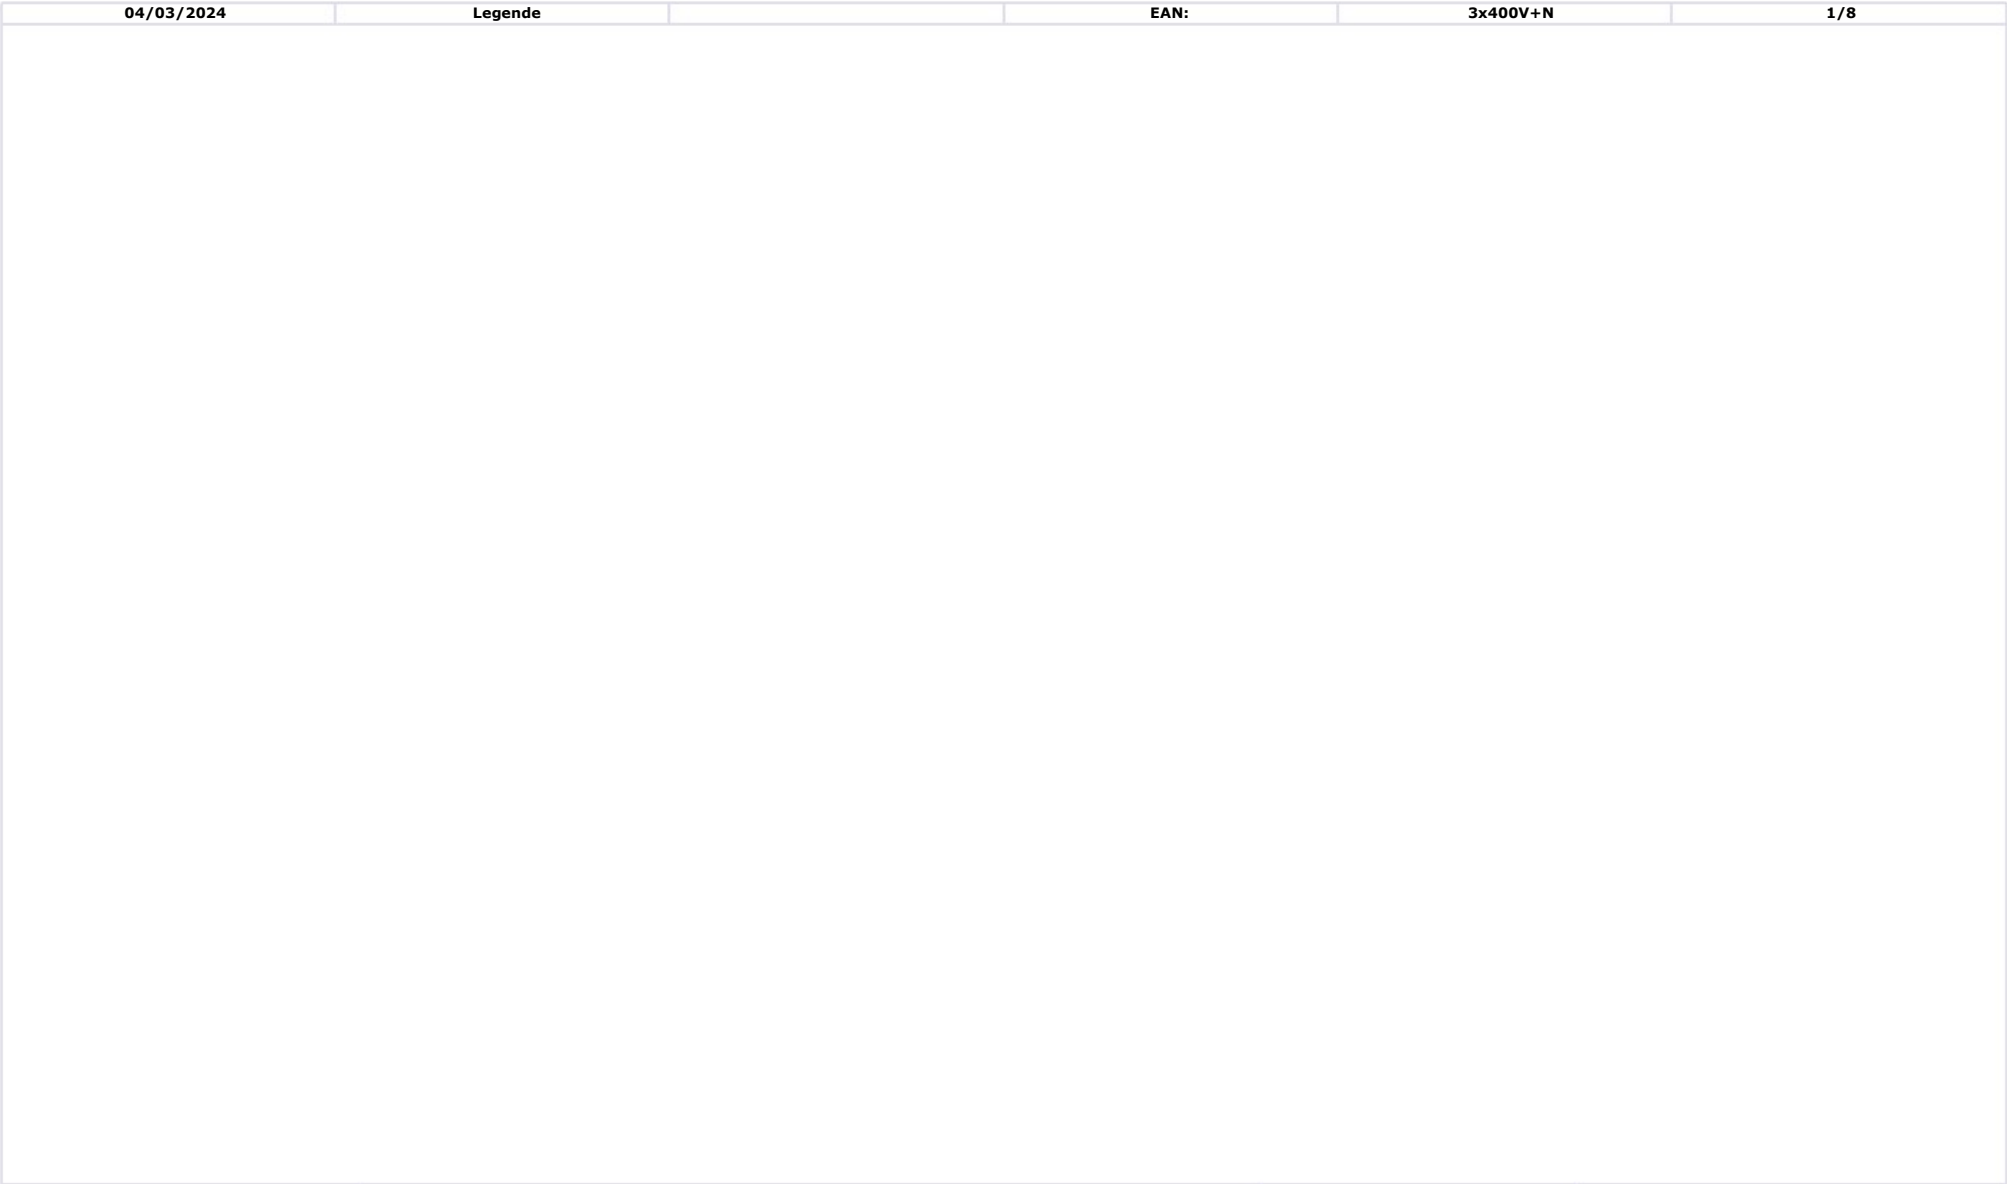

**Installatie Adres**

Naam: MUHSIN CULHAOGLU  
Adres: OUDSTRIJDERSLAAN LOT1  
Adres: 1820 STEENOKKERZEEL


**Installateur**

Naam: MERSA BV  
Adres: Mechelsesteenweg 235  
E-Mail: ke\_l\_mehmet@hotmail.com  
Adres: 1800 Vilvoorde  
BTW nr.: BE0785.757.309

**Handtekening Installateur**

**Controleur**

Nummer:  
Verslag Nummer:  
Handtekening:

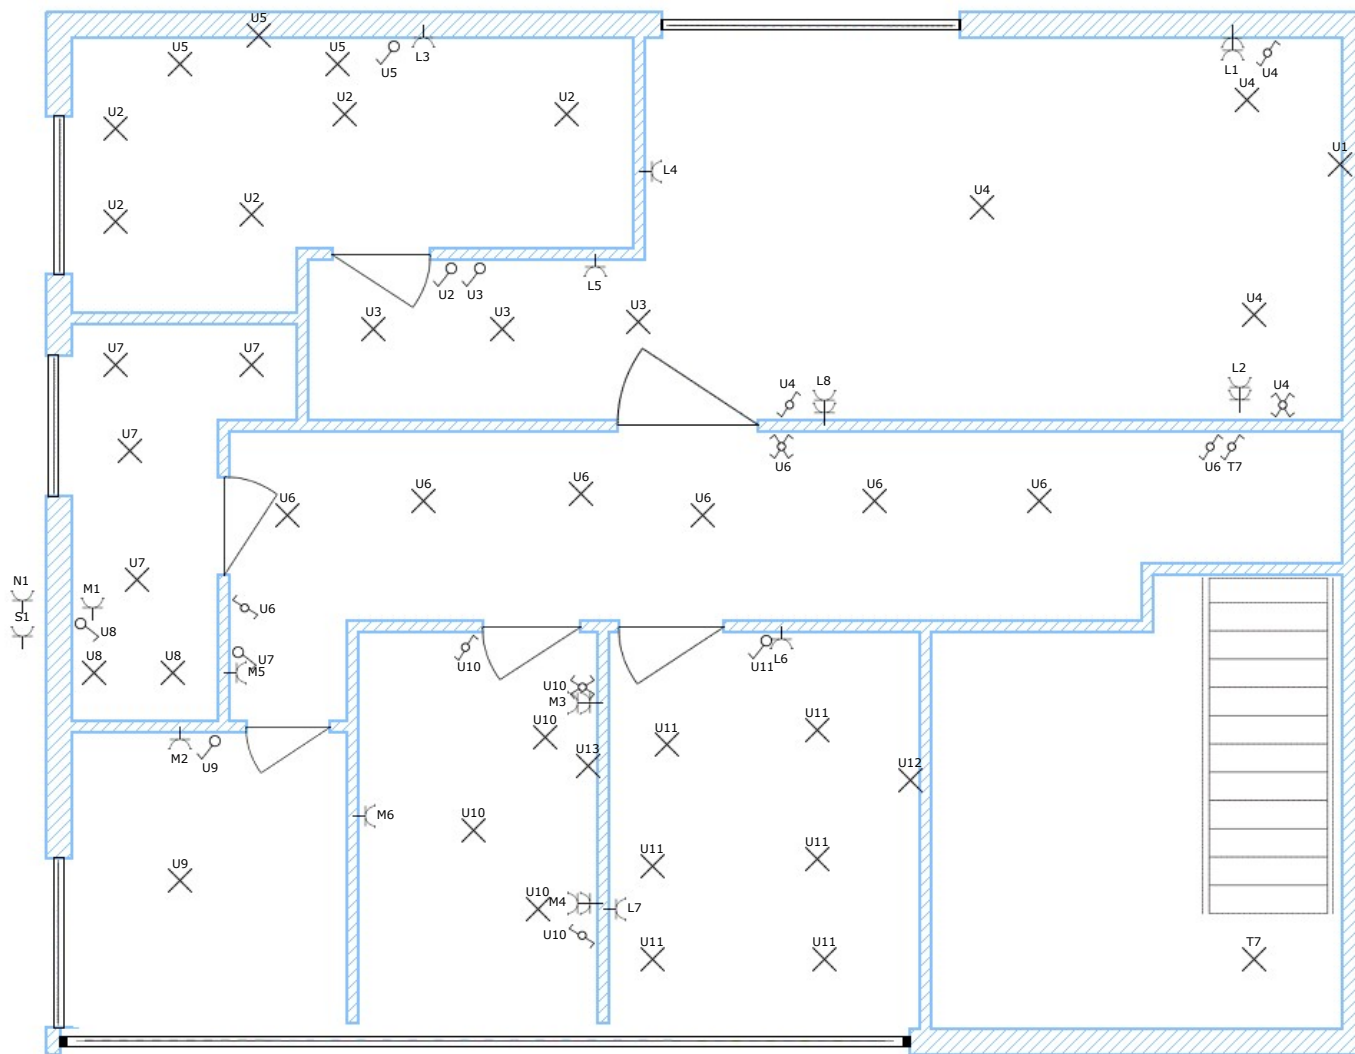

**Installatie Adres**

Naam: MUHSIN CULHAOGLU  
Adres: OUDSTRIJERSLAAN LOT1  
Adres: 1820 STEENOKKERZEEL

**Installateur**


Naam: MERSA BV  
Adres: Mechelsesteenweg 235  
Adres: 1800 Vilvoorde

E-Mail: kel\_mehmet@hotmail.com  
BTW nr.: BE0785.757.309

**Handtekening Installateur**

Nummer:  
Verslag Nummer:  
Handtekening:

**Controleur**

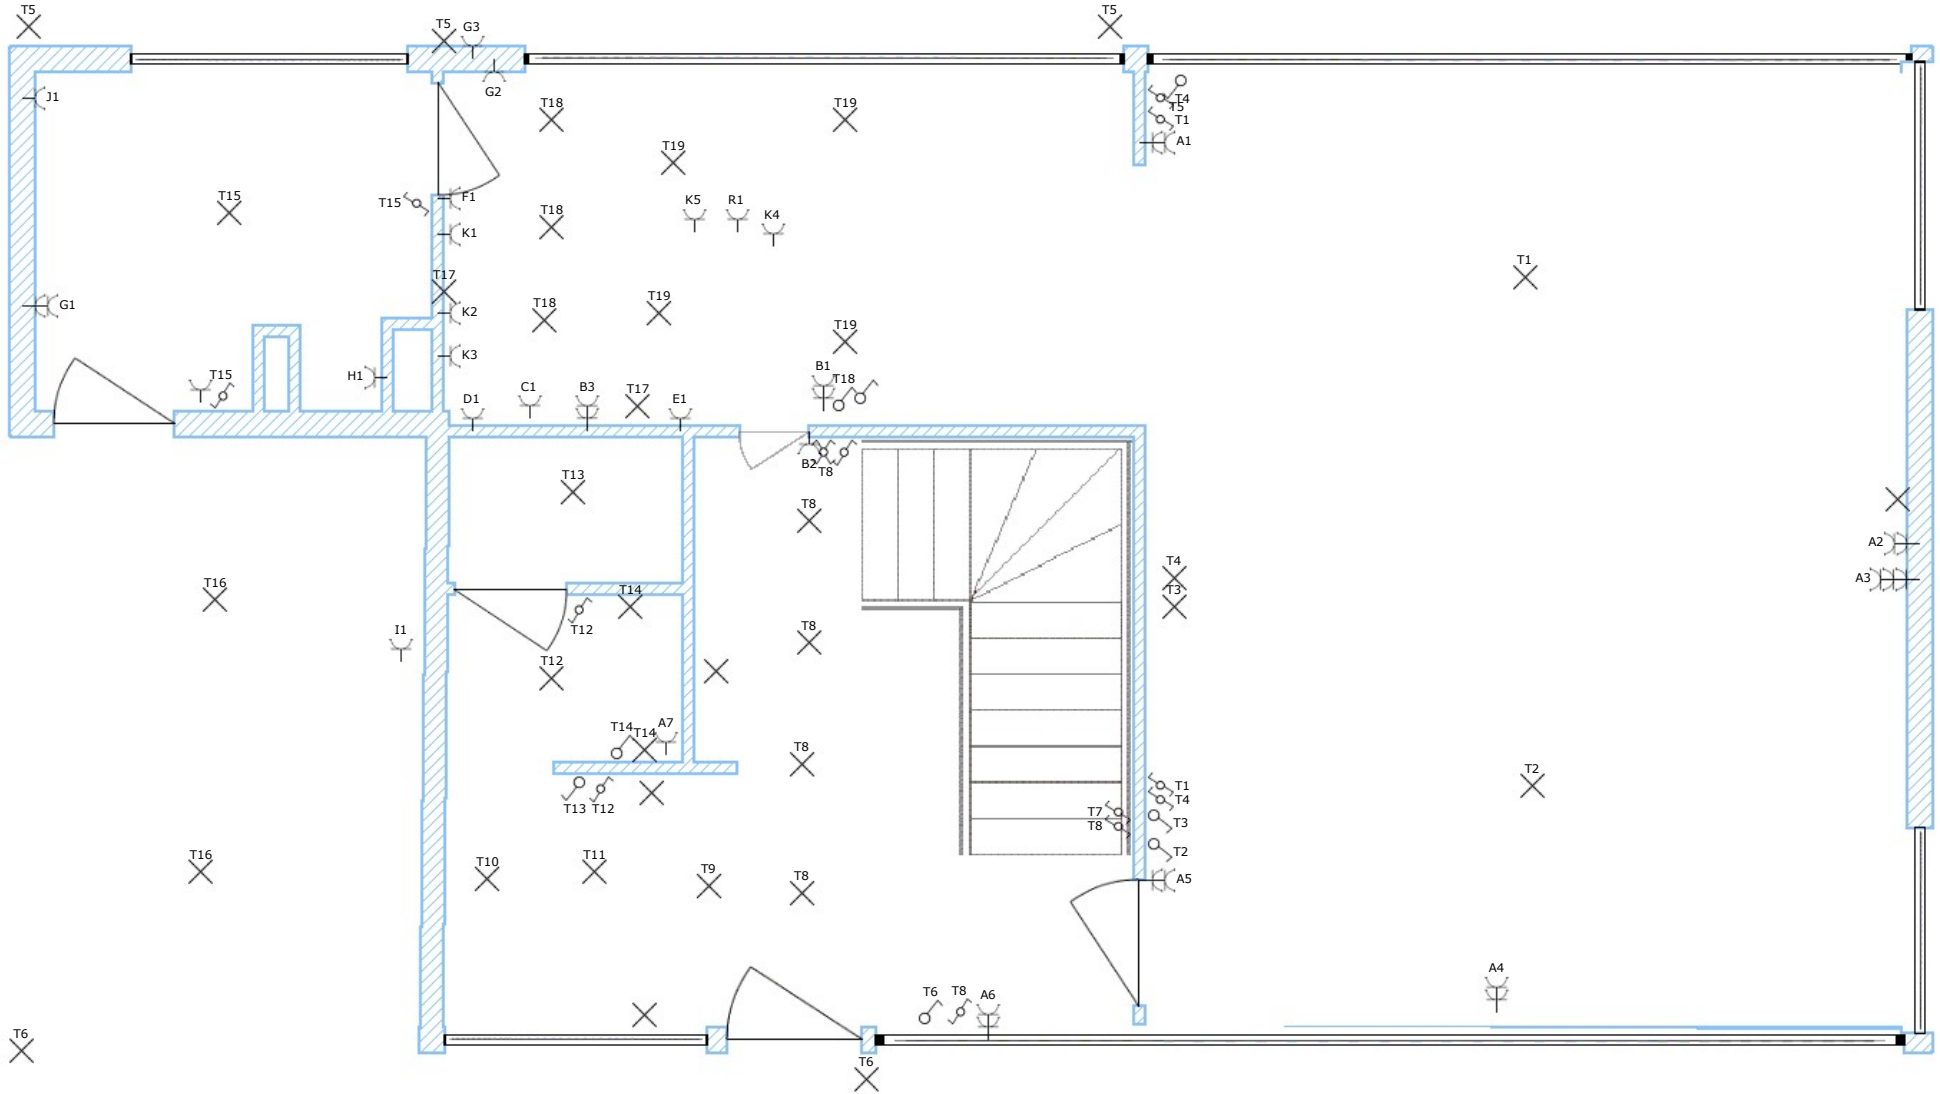


**Installatie Adres**  
 Naam: MUHSIN CULHAOGLU  
 Adres: OUDSTRIJERSLAAN LOT1  
 Adres: 1820 STEENOKKERZEEL

**Installateur**  
 Naam: MERSA BV  
 Adres: Mechelsesteenweg 235  
 Adres: 1800 Vilvoorde

**Handtekening Installateur**  
 E-Mail: kel\_mehmet@hotmail.com  
 BTW nr.: BE0785.757.309

**Handtekening Installateur**

**Controleur**  
 Nummer:  
 Verslag Nummer:  
 Handtekening:

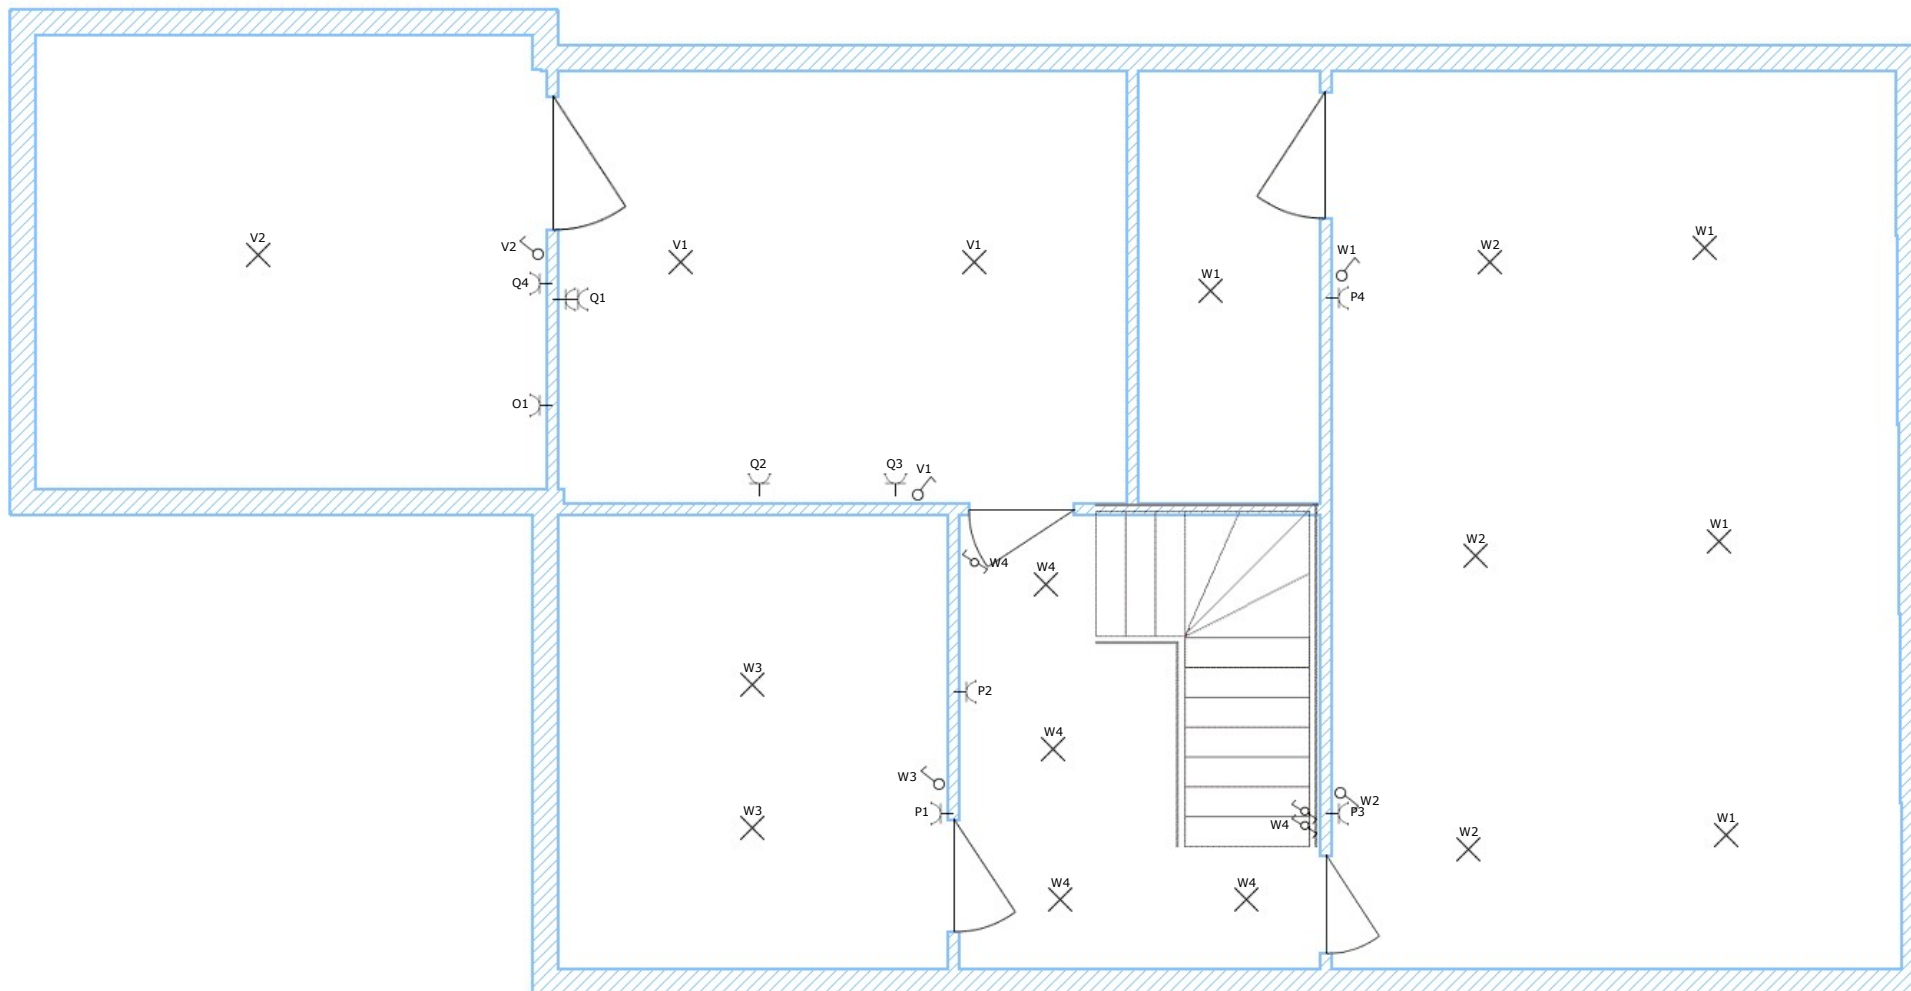

**Installatie Adres**

Naam: MUHSIN CULHAOGLU  
Adres: OUDSTRIJERSLAAN LOT1  
Adres: 1820 STEENOKKERZEEL

**Installateur**


Naam: MERSA BV  
Adres: Mechelsesteenweg 235  
Adres: 1800 Vilvoorde

E-Mail: kel\_mehmet@hotmail.com  
BTW nr.: BE0785.757.309

**Handtekening Installateur**

Nummer:  
Verslag Nummer:  
Handtekening:

**Controlleur**

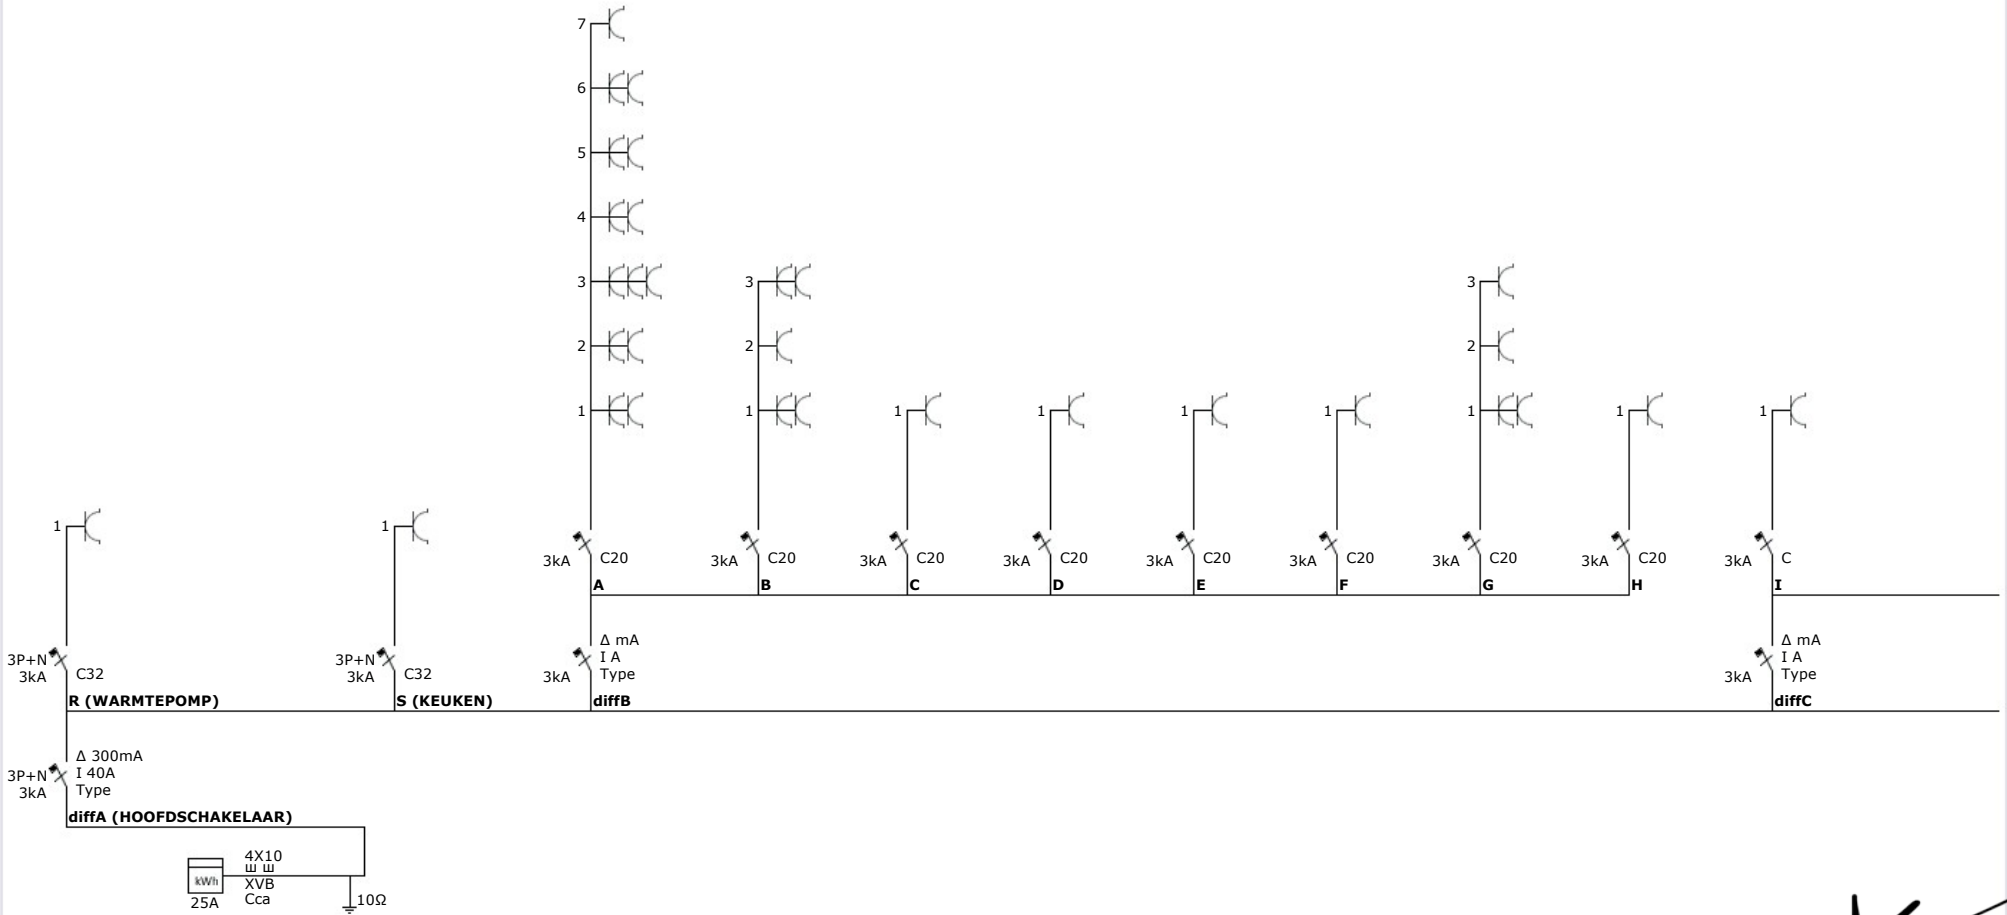


**Installatie Adres**  
 Naam: MUHSIN CULHAOGLU  
 Adres: OUDSTRIJERSLAAN LOT1  
 Adres: 1820 STEENOKKERZEEL

**Installateur**  
 Naam: MERSA BV  
 Adres: Mechelsesteenweg 235  
 Adres: 1800 Vilvoorde

**Handtekening Installateur**  
 E-Mail: kel\_mehmet@hotmail.com  
 BTW nr.: BE0785.757.309

**Handtekening**

**Controleur**  
 Nummer:  
 Verslag Nummer:  
 Handtekening:

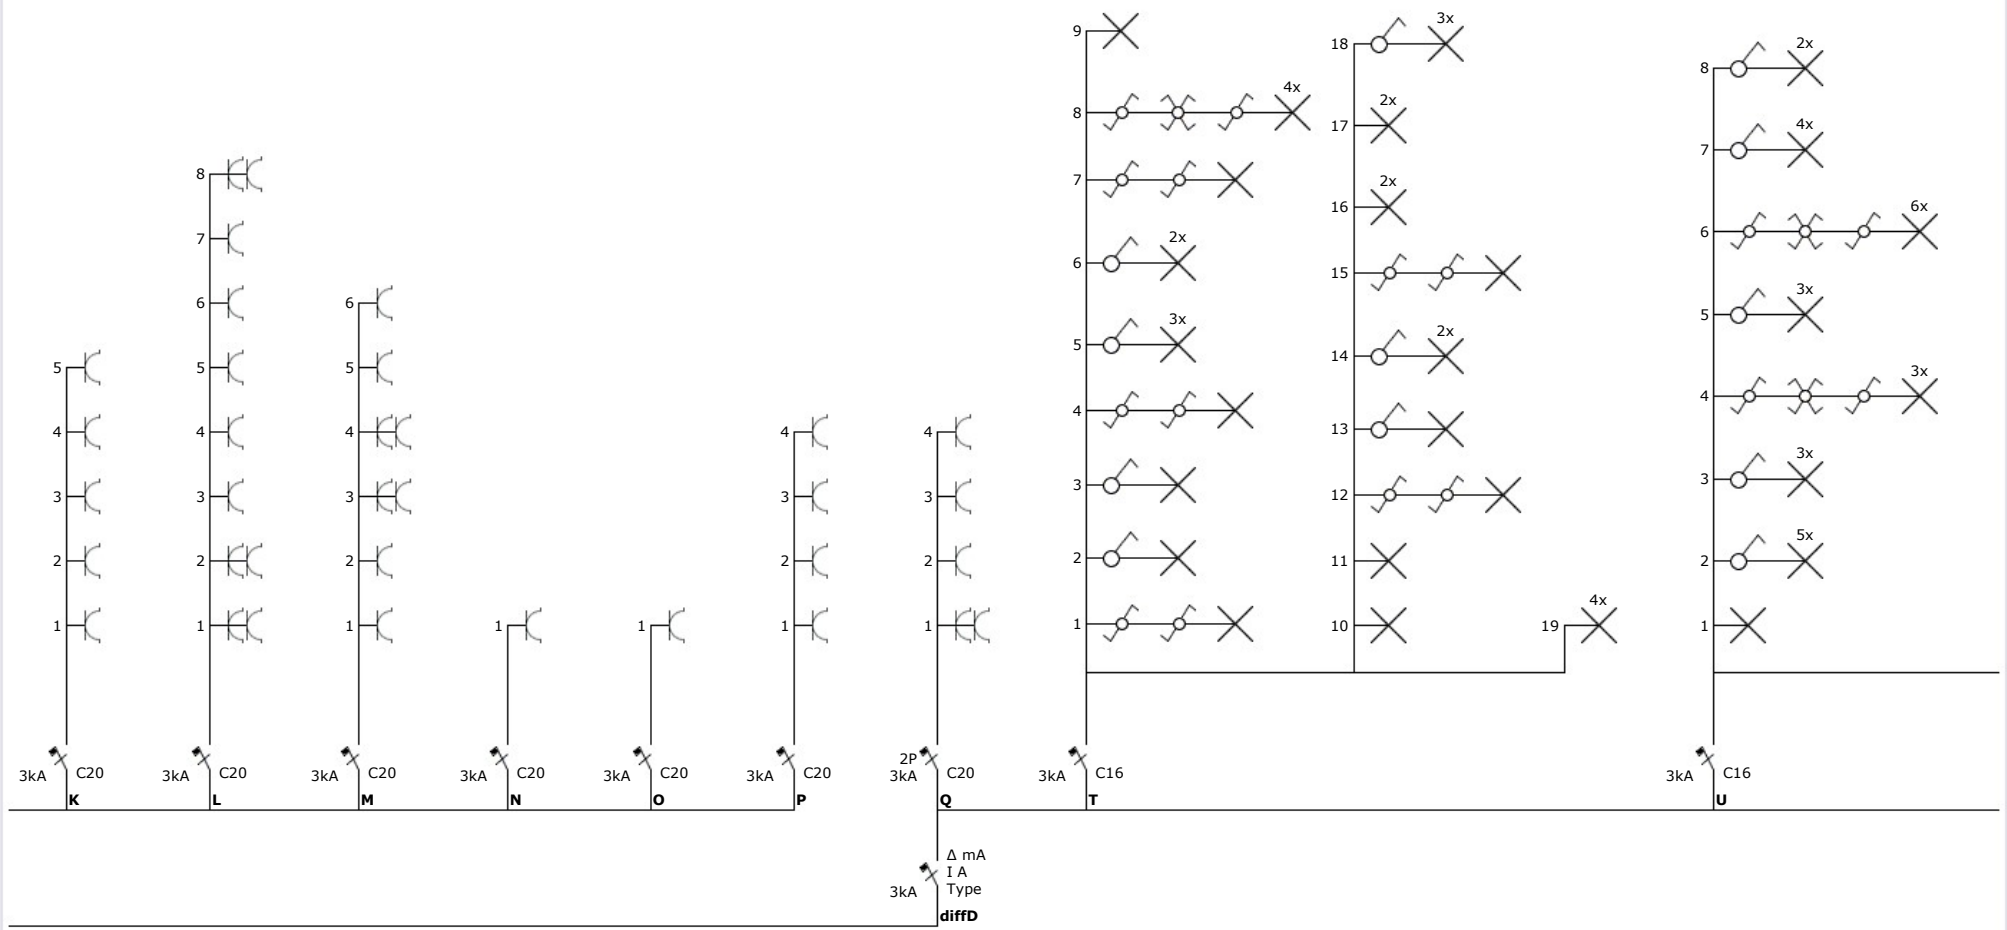

**Installatie Adres**  
 Naam: MUHSIN CULHAOGLU  
 Adres: OUDSTRIJERSLAAN LOT1  
 Adres: 1820 STEENOKKERZEEL

**Installateur**  
 Naam: MERSA BV  
 Adres: Mechelsesteenweg 235  
 Adres: 1800 Vilvoorde

**Handtekening Installateur**  
 E-Mail: kel\_mehmet@hotmail.com  
 BTW nr.: BE0785.757.309

**Handtekening Installateur**  
 Nummer:  
 Verslag Nummer:  
 Handtekening:

**Controleur**



