

N° 10973

Belgische Industriële Controle vzw



Brussel : 126, bus 12 - Oorlogskruisenlaan - 1120 Brussel
 Bergen : Parc Initialis - 2 - Avenue Descartes - 7000 Mons
 Luik : 61/63 - Rue Grand-Vinave - 4101 Jemeppe

Tel : 02/245.46.95 Fax : 02/215.12.78
 Tel : 065/32.15.51 Fax : 065/32.15.77
 Tel : 04/234.17.00 Fax : 04/234.17.80

Ba,lrlec,og : 340-0298168-28 B.T.W. BE 406.671.312

-VERTROUWELIJK -

CONTROLEVERSLAG VAN EEN ELEKTRISCHE LAAGSPANNING EN ZEER LAGE SPANNING INSTALLATIE

(Controle uitgevoerd volgens de interne procedure PRO-INS-E-10)

Verslag nr : 26100209107
 Datum van onderzoek : 08/02/2006
 Eigenaar Naam - Voornaam : FORTIS REAL ESTATE
 Adres :

Verantwoordelijke voor de uitvoering van het werk
 Naam - Voornaam : CAT BLATON
 BTW nr. / I.K. nr. :
 Adres installatie : Karel 7 74301
 GANT.

SOORT CONTROLE :

- ☒ A) Controle vóór het onder spanning zetten van een huishoudelijke LS en ZLS-installatie uitgevoerd op basis van de voorschriften van het AREI.
☐ B) Controlebezoek van een huishoudelijke LS en ZLS installatie voor verzwaren van het vermogen op het openbaar distributienet, uitgevoerd op basis van de voorschriften van het AREI.

INSTALLATIE :

☒ Wooneenheid ☐ Gemeenschappelijke delen ☐ Anderen :, volgens het : ☒ Art.86 ☐ Art.87 van het AREI.
 Verdelers : Aansluiting volgens kabling van het bord : Spanning : V.
 Voeding van het hoofdbord : X mm². Beveiliging aansluiting : A. In max. te voorzien)
 Voedingskolom : X mm². Algemeen lastschakelaar : A.
 Aantal borden : 1 Aantal eindkringen : 13 $R_E = 7 \Omega$ $R_{IGEN} = 1200 M\Omega$
 Soort aarding : ☒ lus ☐ piketten -

Differentieel	I_n en A	I_{cc} en kA	I_A en A	Beschermde kringen	I_n en A	I_{cc} en kA	I_A en A	Beschermde kringen	I_n en A	I_{cc} en kA	I_A en A	Beschermde kringen
	100	3	0.3	13								
	100	3	0.3	13								

BESCHRIJVING VAN DE INSTALLATIE :

Kringen	Beveiligingen	Doorsnede	Kringen	Beveiligingen	Doorsnede
Die schema					

OVERTREDINGEN (INBREUKEN / OPMERKINGEN) :

Geen

Gezien Eendin
 25/02/10

NOTA'S :

- De algemene differentieel : ☐ was reeds verzegeld ☐ mocht niet verzegeld worden ☒ werd verzegeld ☐ is onverzegeldbaar ☐ geen differentieel
 - De schema's : ☒ werden ondertekend ☐ werden niet ondertekend ☐ niet aanwezig

BESLUIT :

- ☒ - De installatie is conform. Het volgende bezoek is te voorzien vóór : 08/02/2005
☐ - De installatie is niet conform. De nodige gevolgen om de vastgestelde inbreuken te doen verdwijnen (i/o) moeten zonder uitstel uitgevoerd worden, en moeten er de nodige maatregelen genomen worden, indien de installatie de dienst blijft verzekeren, dat er geen enkel gevaar bestaat voor personen en eigendommen.
☐ - Binnen de termijn van één jaar vanaf heden, en indien deze tweede controle geweigerd wordt of in het geval van blijvende inbreuken, zal een kopie van dit verslag conform Art. 276.02 van het AREI aan de Administratie van Energie voor het toezicht op huishoudelijke elektrische installaties worden.
☐ - De resultaten van de controle laten niet toe de installatie conform te verklaren. Een bijkomend onderzoek moet door hetzelfde organisme worden uitgevoerd vóór de (her) indienststelling van de installatie.


Inspecteur (Naam en Handtekening)
 In opdracht van BIC - vzw **CIBIC**
 Gino Lescrauwaet
 0489/314115

De aanvrager (Naam en handtekening)


[illegible]

appt. 7A/301
verdieping 5

versie 06/05/2009

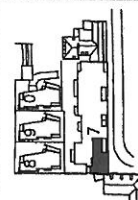

schaal: 1/50

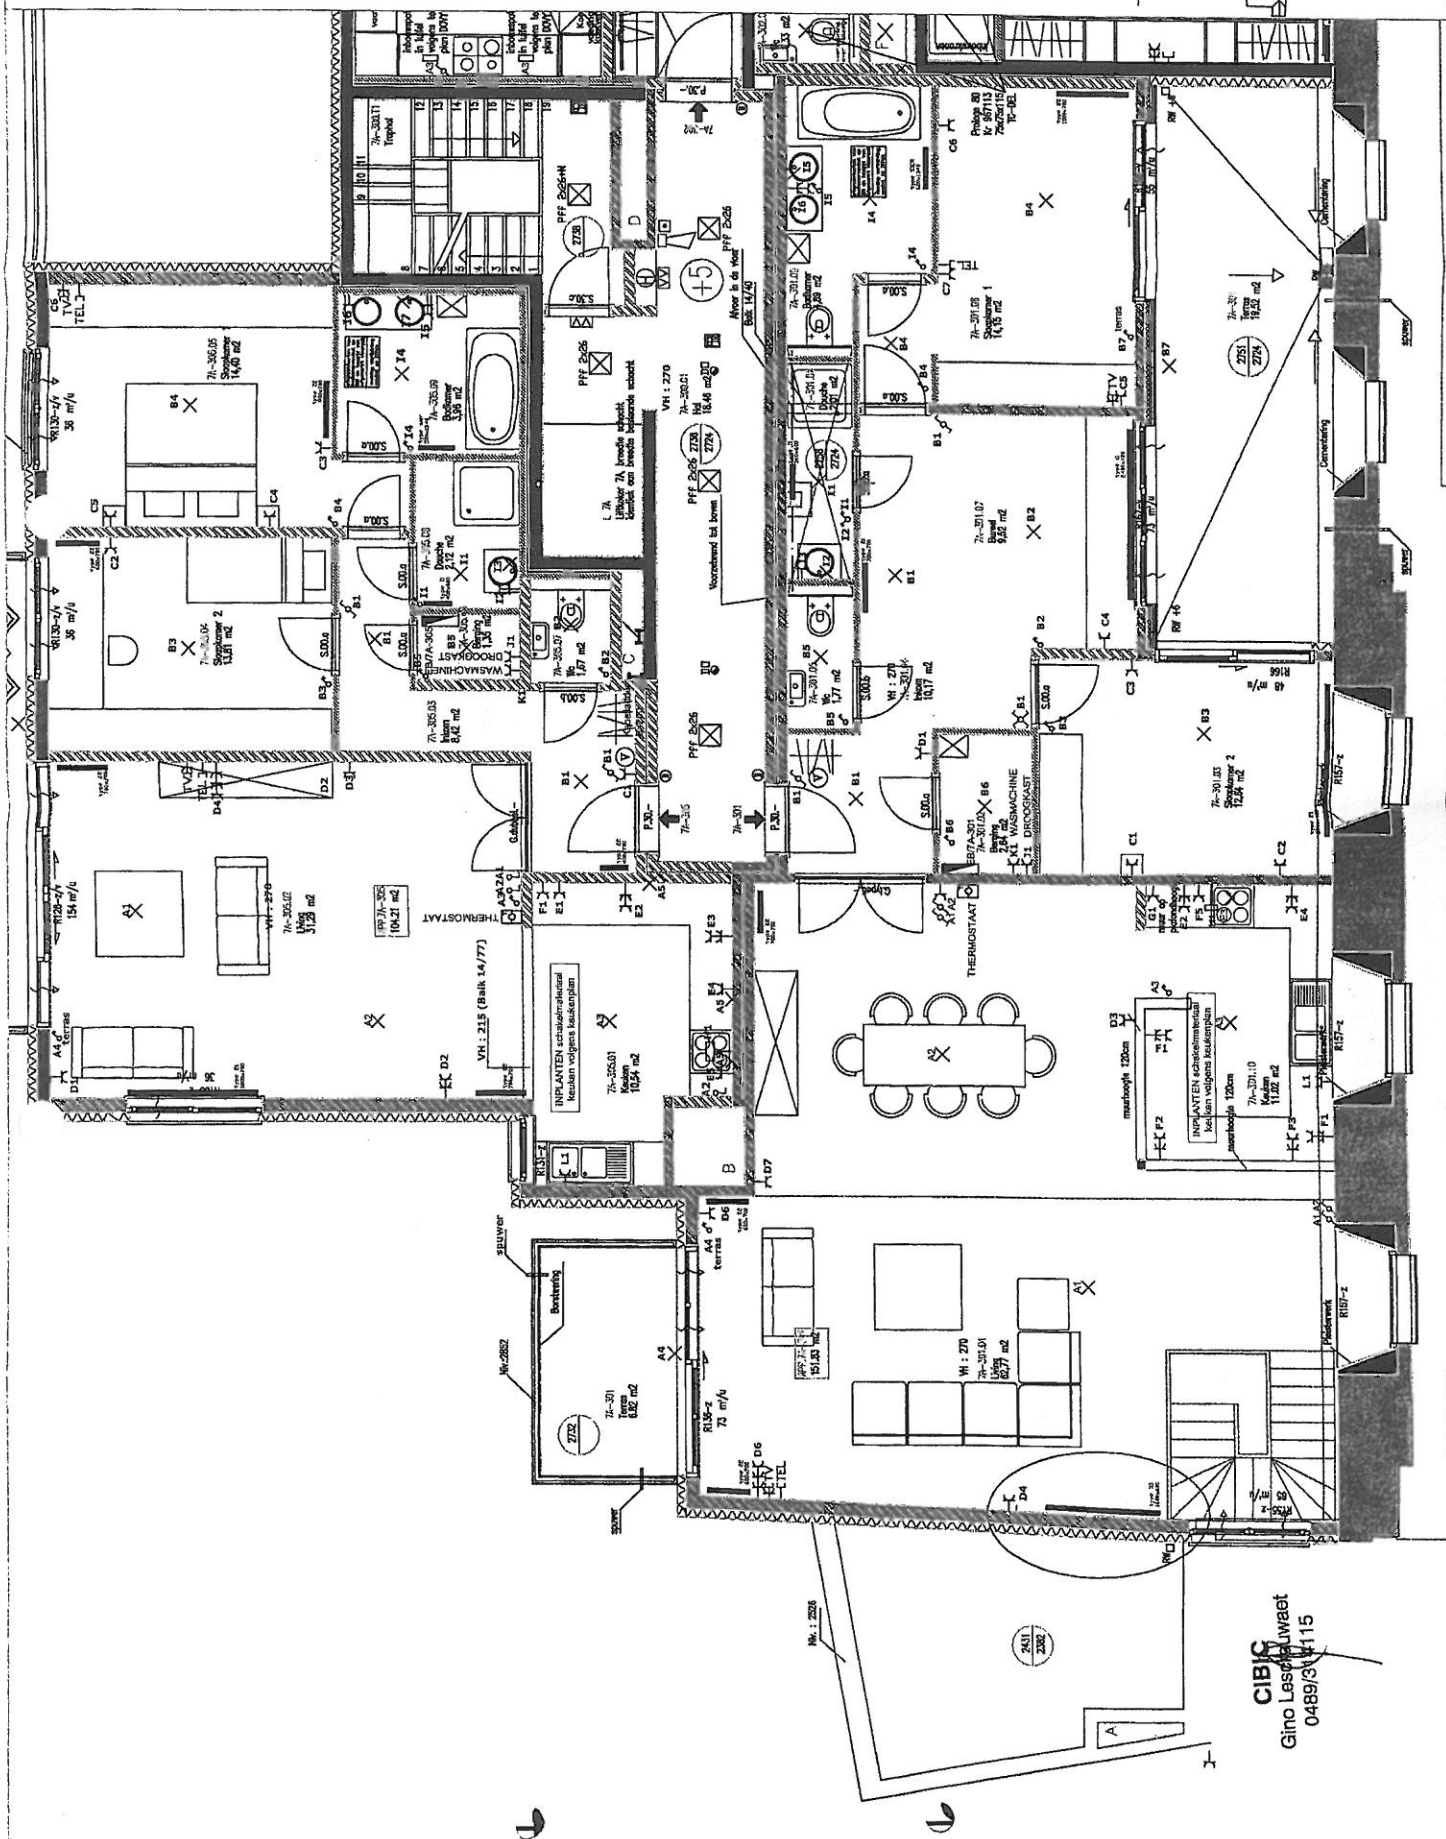

CIBIC
Gino Leschuwat
0489/341115

Revised: 12-25-18

ENKELPOLIGE SCHAKELAAR	ENKELPOLIGE SCHAKELAAR MET VERLRIKKELEMPLE	DUBBELPOLIGE SCHAKELAAR	WISSELSCHAKELAAR	KRUISSCHAKELAAR	DRUKKNOP	BEWEGINGS DETECTOR VERLICHTING	ENKEL STOPCONTACT	DUBBEL STOPCONTACT	VOEDING	LICHTPUNT
------------------------	---	-------------------------	------------------	-----------------	----------	-----------------------------------	-------------------	--------------------	---------	-----------



Eendraadsschema/Schéma unifilaire

INSTALLATEUR

INSTALLATION
NAME/NOM:

BTW/TVA

Handtek/Signature:

KEURING/CONTROLE

Organis.

Organis.
BTW/IVA

Datum/Date:

Handtek/Signature:

KEURING/CONTROLE

Organis.
BTW/TVA

Datum/Date: 0489/314115

Handtek/Signature:

WERF/CHANTIER

Naam/Nom: FORTIS REAL ESTATE

Naam/Nom: FORTIS REAL ES
Straat/Rue: KOUTER 8T/M11

Gemeen/Comm: