

GEMEENTE HULDENBERG

HULDENBERG 3 de Afdeling (NEERIJSE)

Sectie D nr 181/2 g2

PROCES-VERBAAL VAN OPMETING

Ten jare 2003 op 10 juli op aanvraag van Jac Loosveldt
ben ik ondergetekende Rembert VLASSAK Gezworen Landmeter-Expert
wonende te 3360 Bierbeek, Dorpsstraat 20 overgegaan tot het opmeten
en in plan brengen van een achterliggende perceel rgond gelegen te
Neerijse en kadastraal gekend onder Huldenberg 3 de Afdeling
(Neerijse), Sectie D nr 181/2 g2

Ik heb volgende oppervlakte gevonden : 12 a 26 ca

Daarvan heb ik dit Proces-Verbaal opgesteld en gesloten op datum zoals
hierboven vermeld om te dienen als naar recht.

De Landmeter



VLASSAK Rembert
Landmeter - Expert
Dorpsstraat 20
3360 Bierbeek



Ind.	Datum	Wijzigingen	Schaal	1/250
			Datum	10/07/2003
			Dossier	Neerijse_Kei

GEMEENTE HULDENBERG

HULDENBERG 3 de Afdeling (NEERIJSE)

Sectie D nr 181/2 g2

180 b

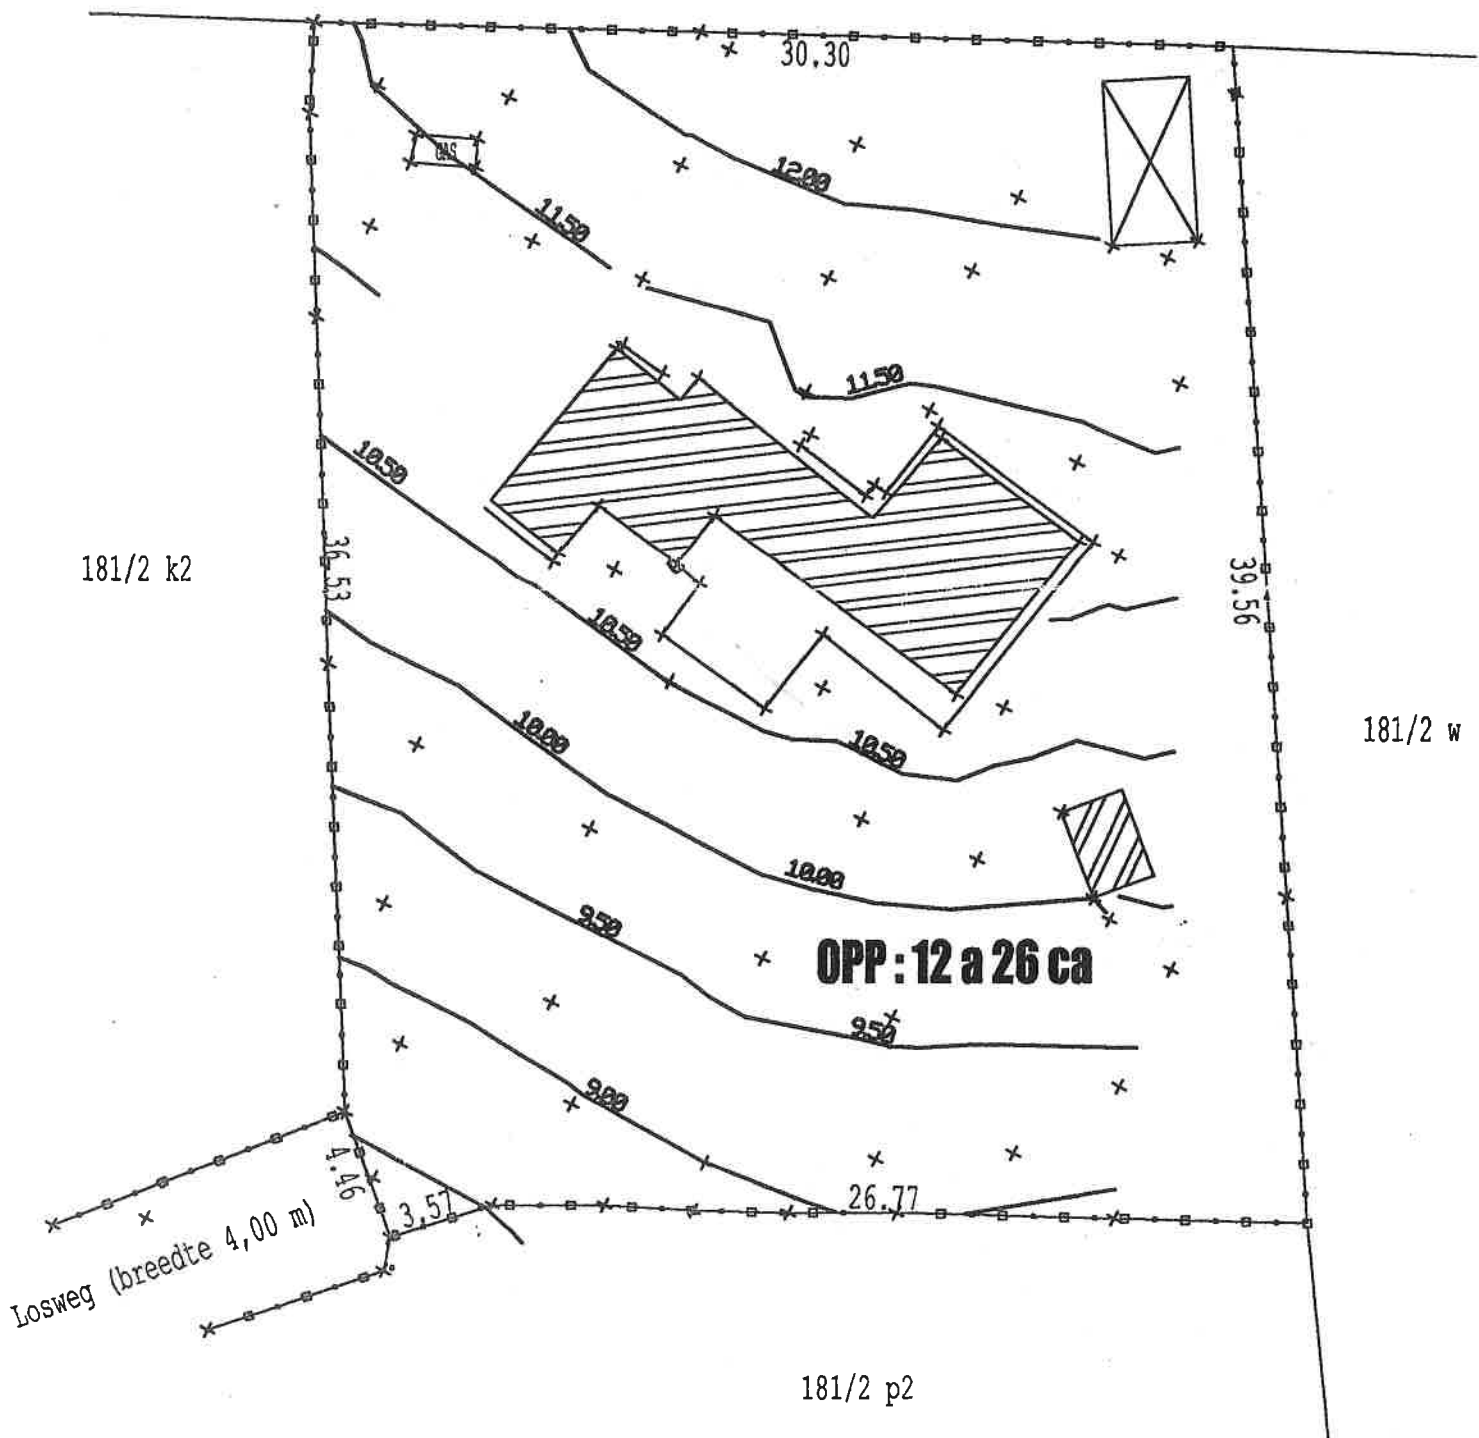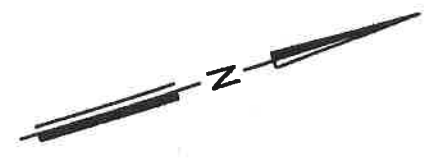

Schaal: 1/250