



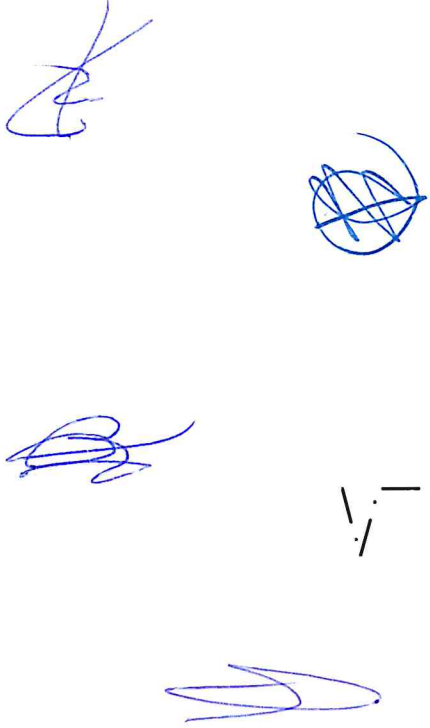


2020-01



GELIJKVLOERS

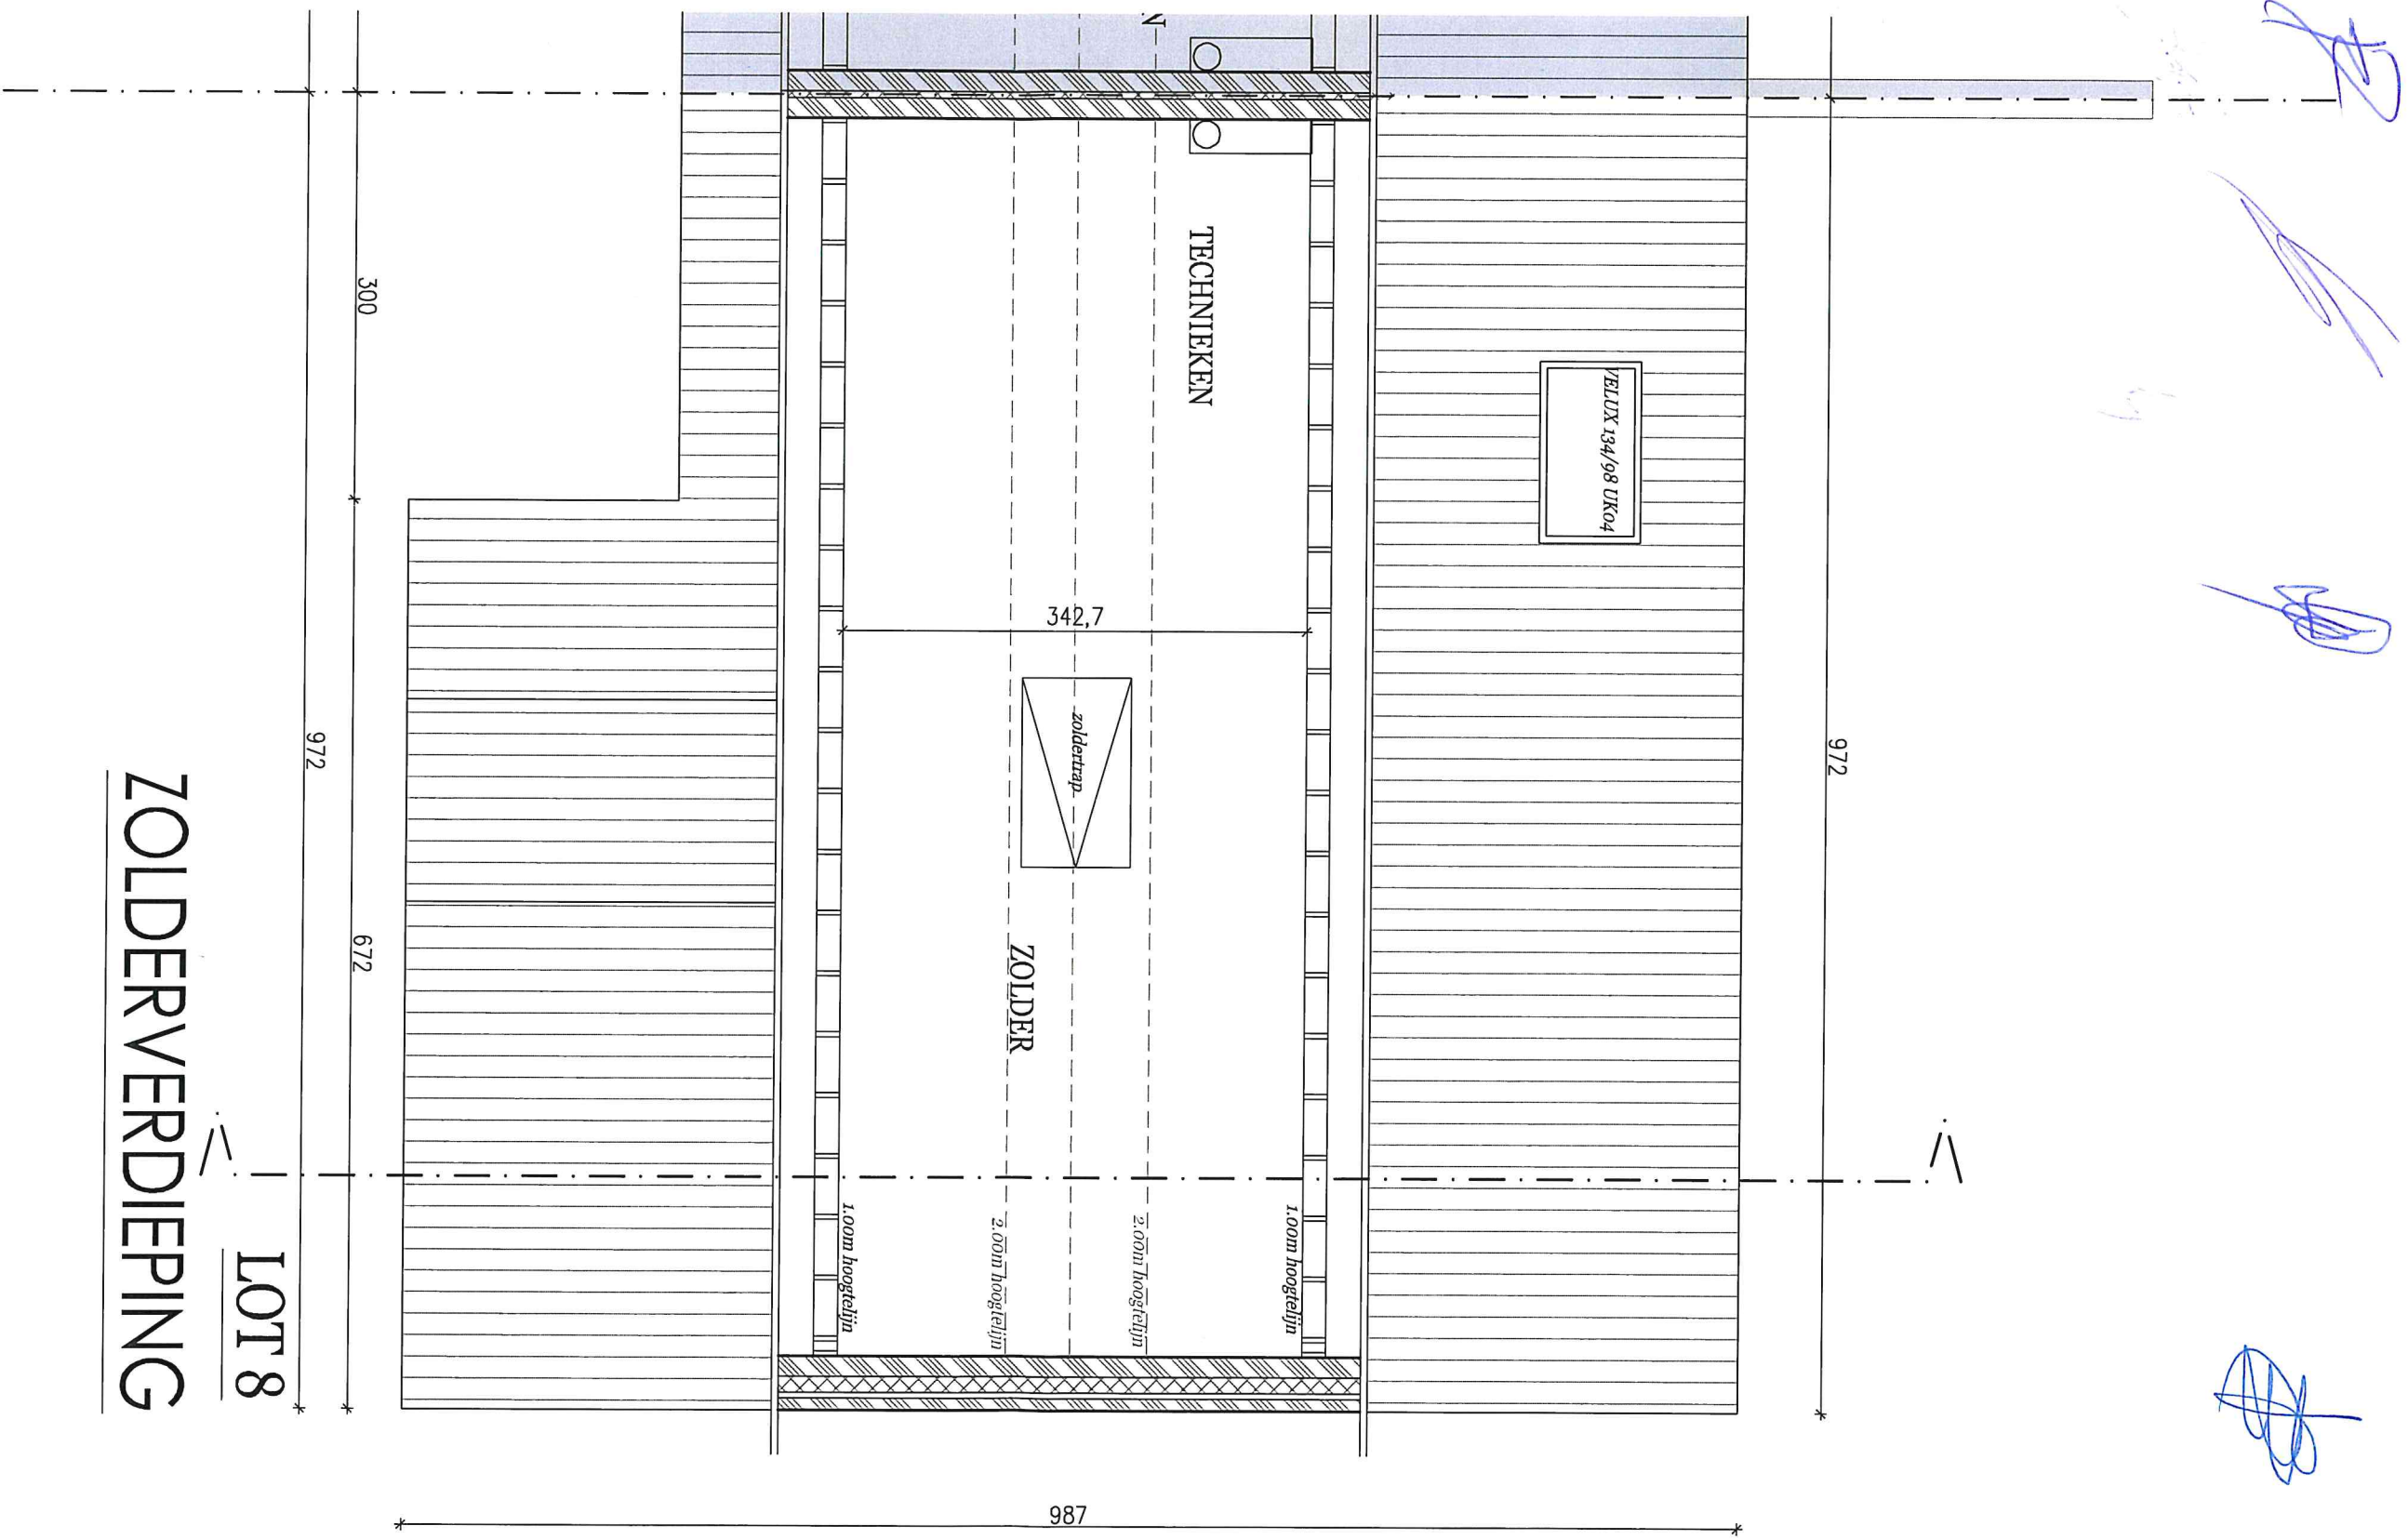


Handwritten blue ink marks and signatures at the top of the page.

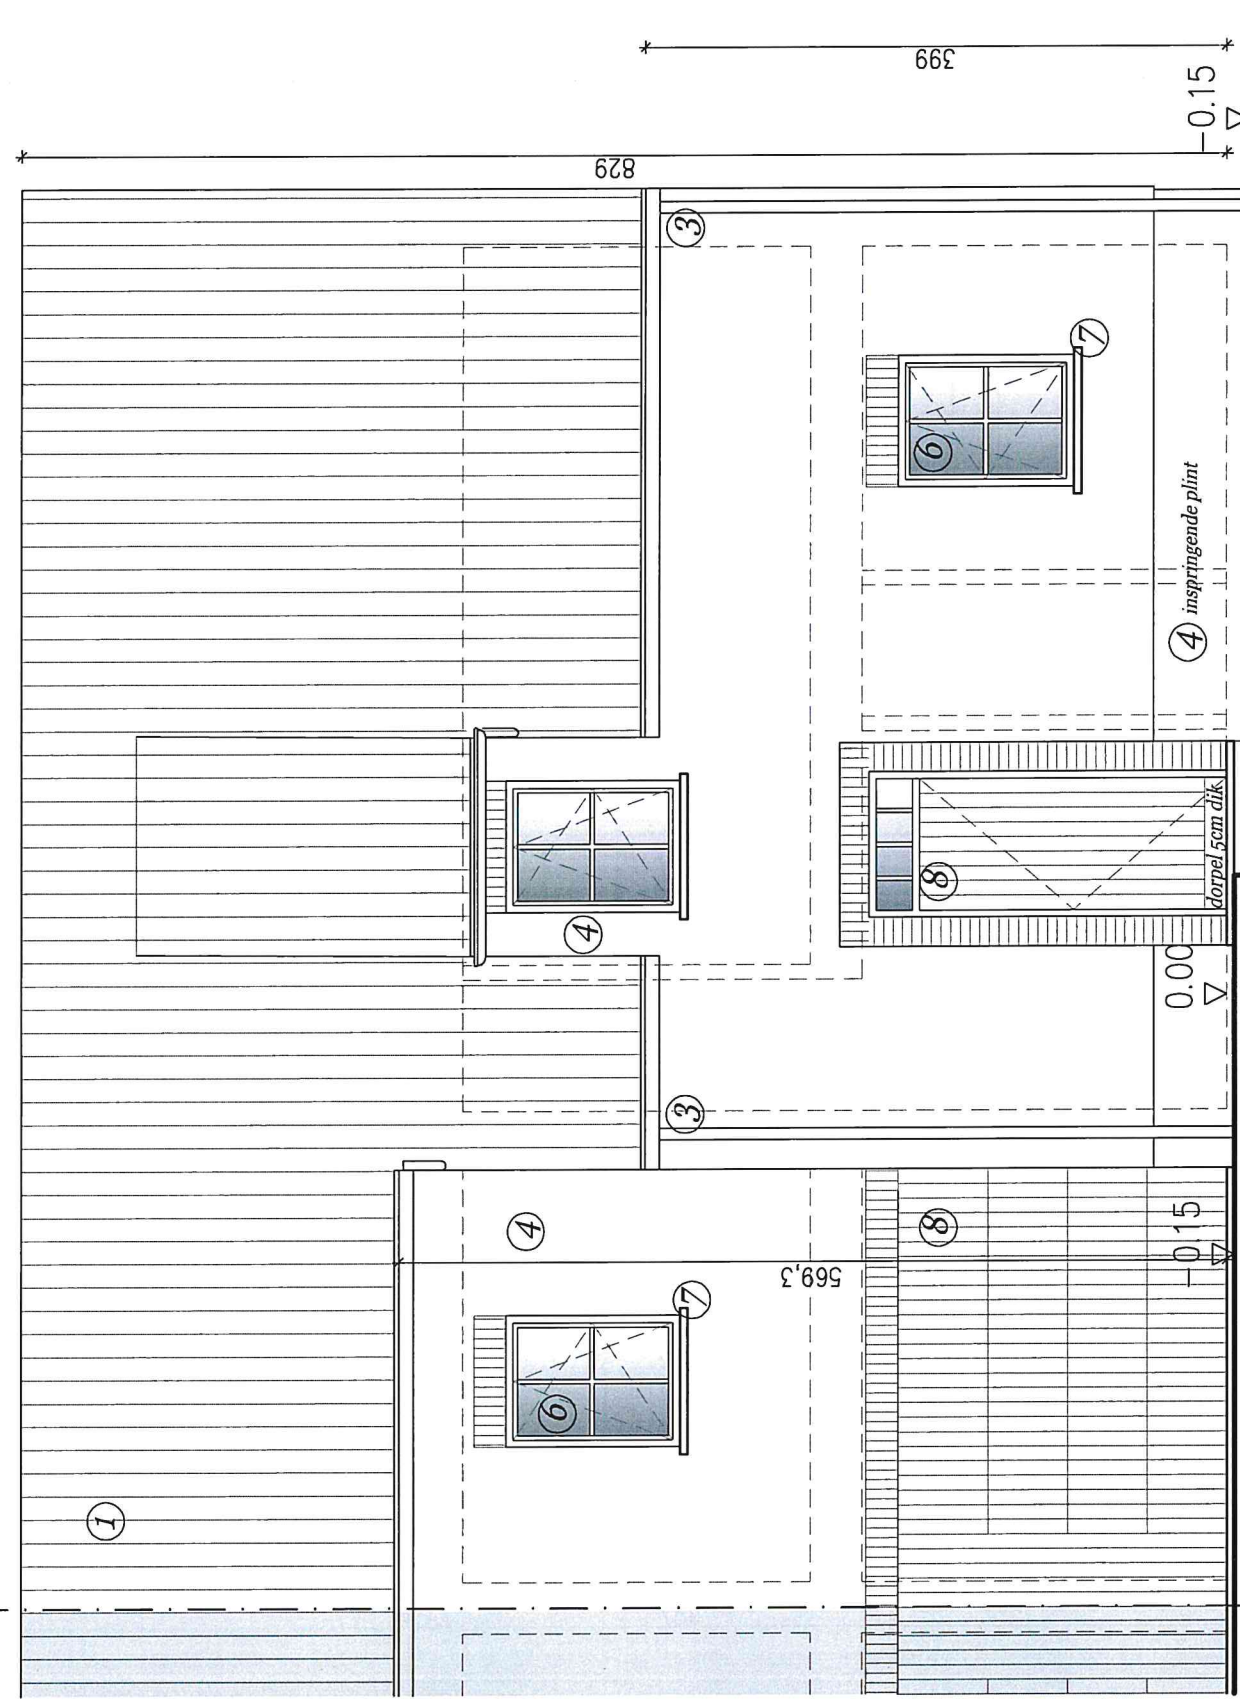


LOT 8
VOORGEVEL

VERKOOPSPLAN Verkaveling KETELWEG	
BOUWHEER BOUWPLAATS	NV Bouwkantoor Danneels Ketelweg 8490 Jabbeke
BVBA ARCHITECTENBUREAU VAN DAMME Weststraat 28 8490 JABBEKE dossier	
schaal 1/50	2020-01

Handwritten signatures and a circular stamp.

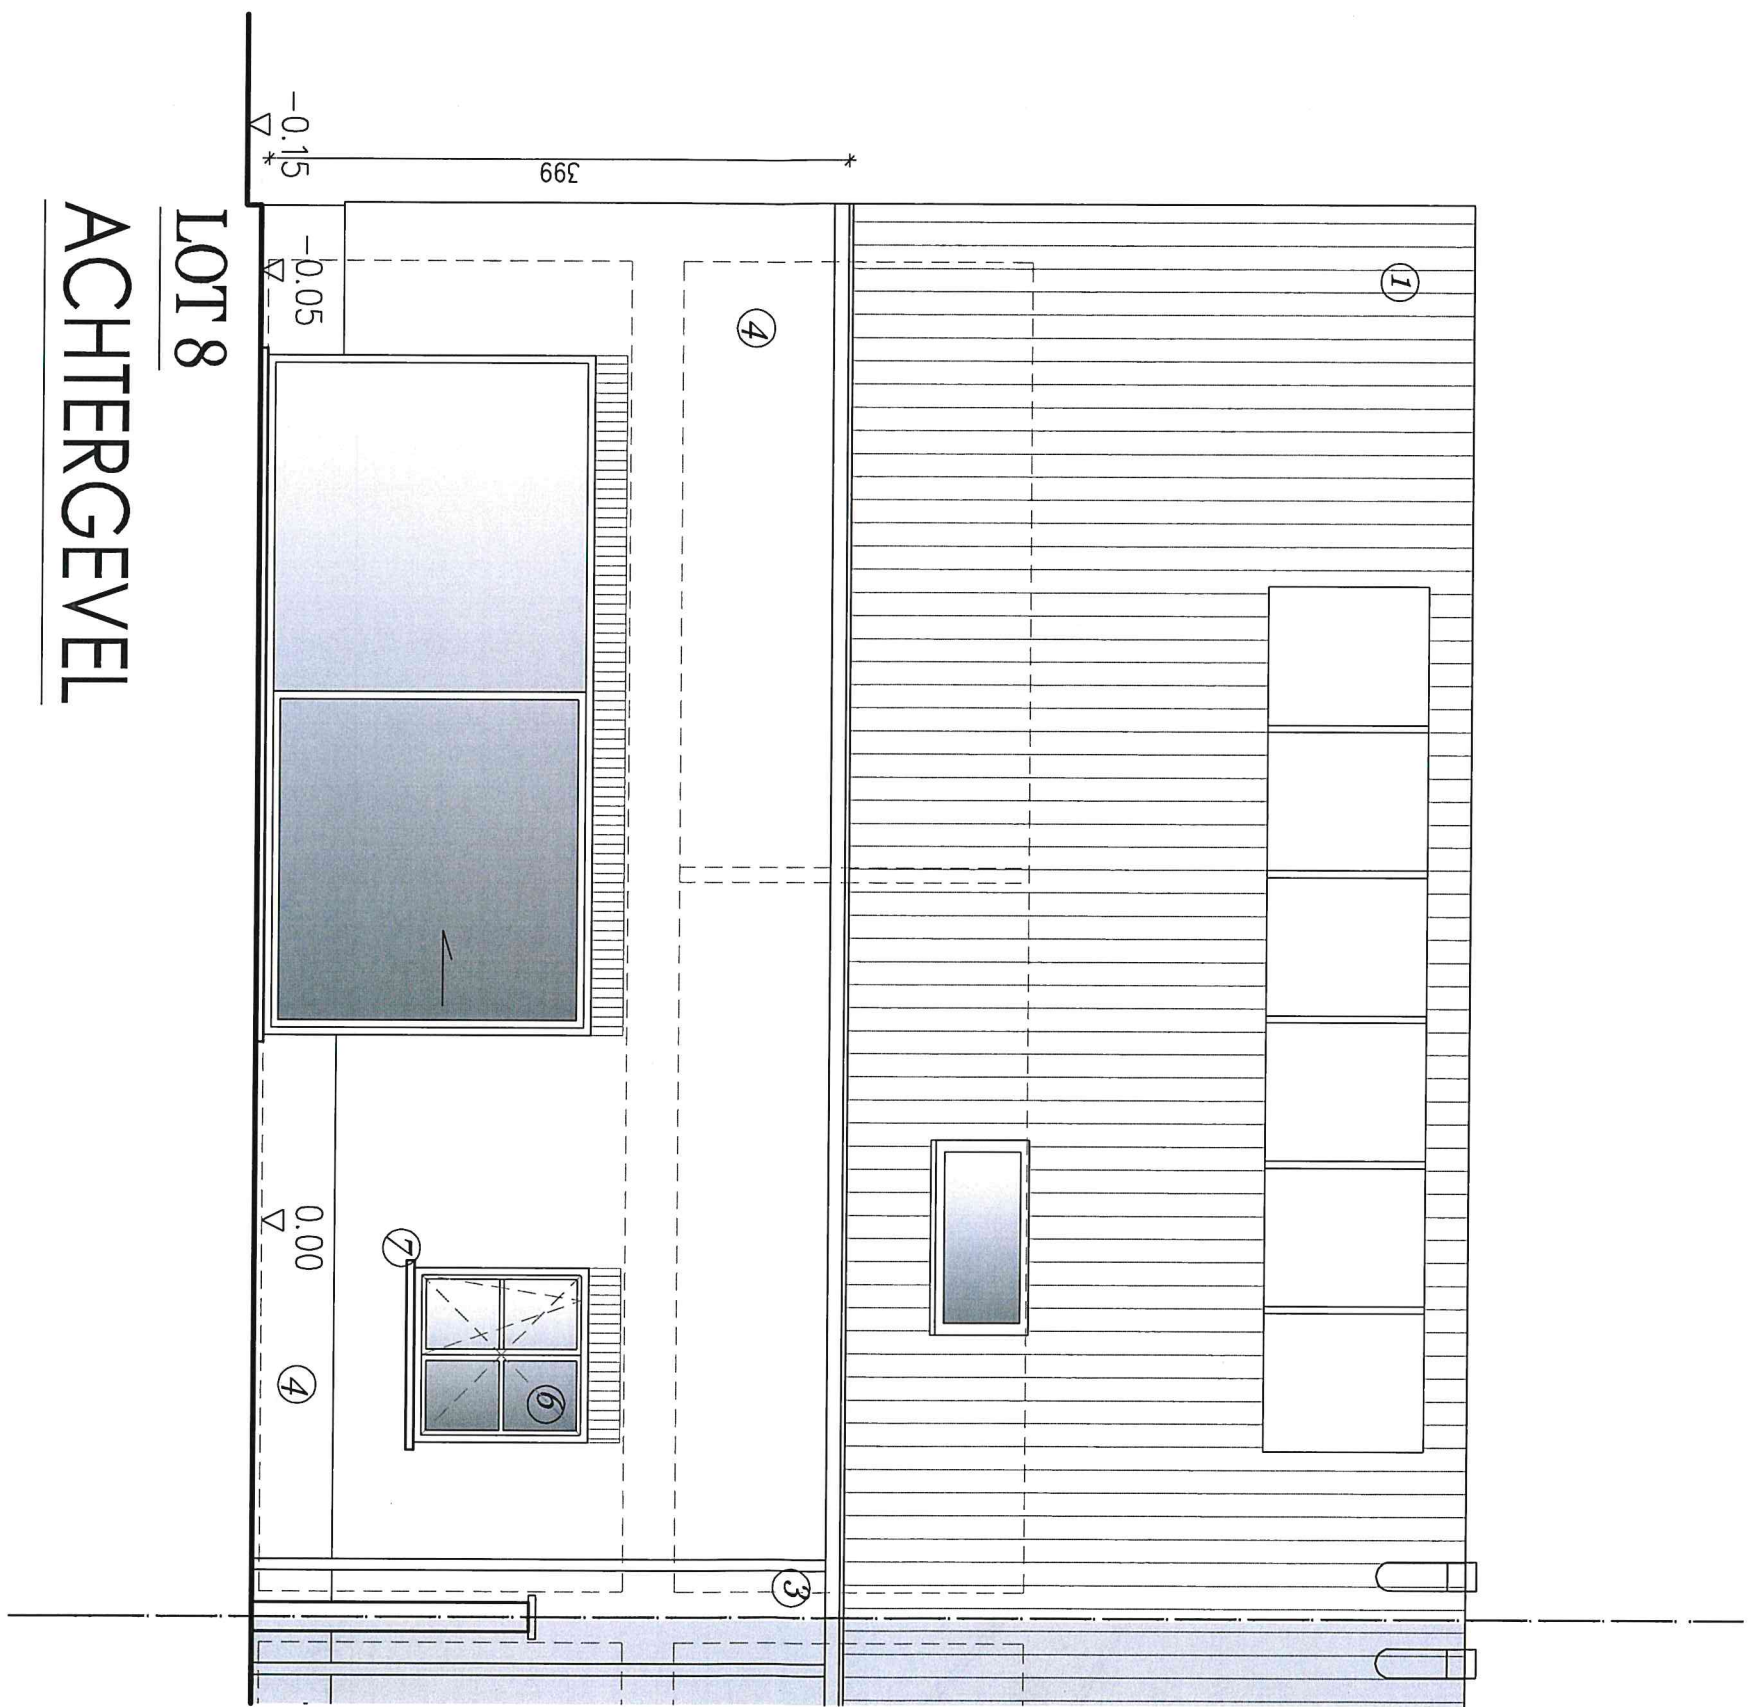

LOT 8
ACHTERGEVEL

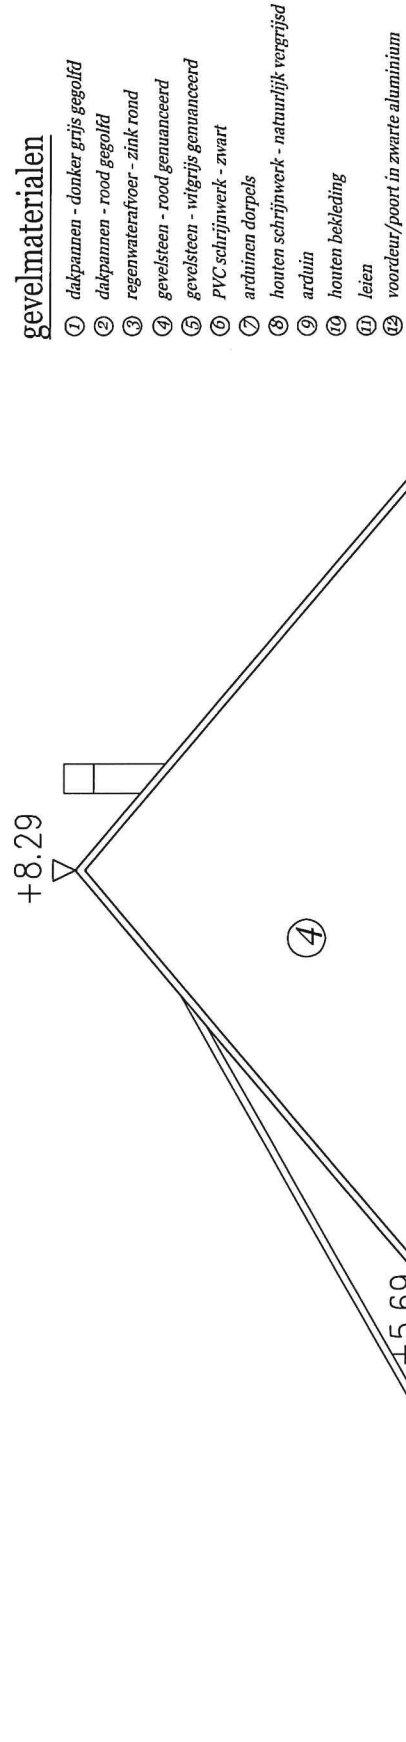

LOT 8

RECHTER ZIJGEVEL

VERKOOPSPLAN Verkaveling KETELWEG


BOUWHEER NV Bouwkantoor Danneels
BOUWPLAATS Ketelweg
8490 Jabbeke

schaal 1/50

BVBA ARCHITECTENBUREAU VAN DAMME
Weststraat 28 8490 JABBEKE
dossier


2020-01

Handwritten signatures and initials in blue ink.

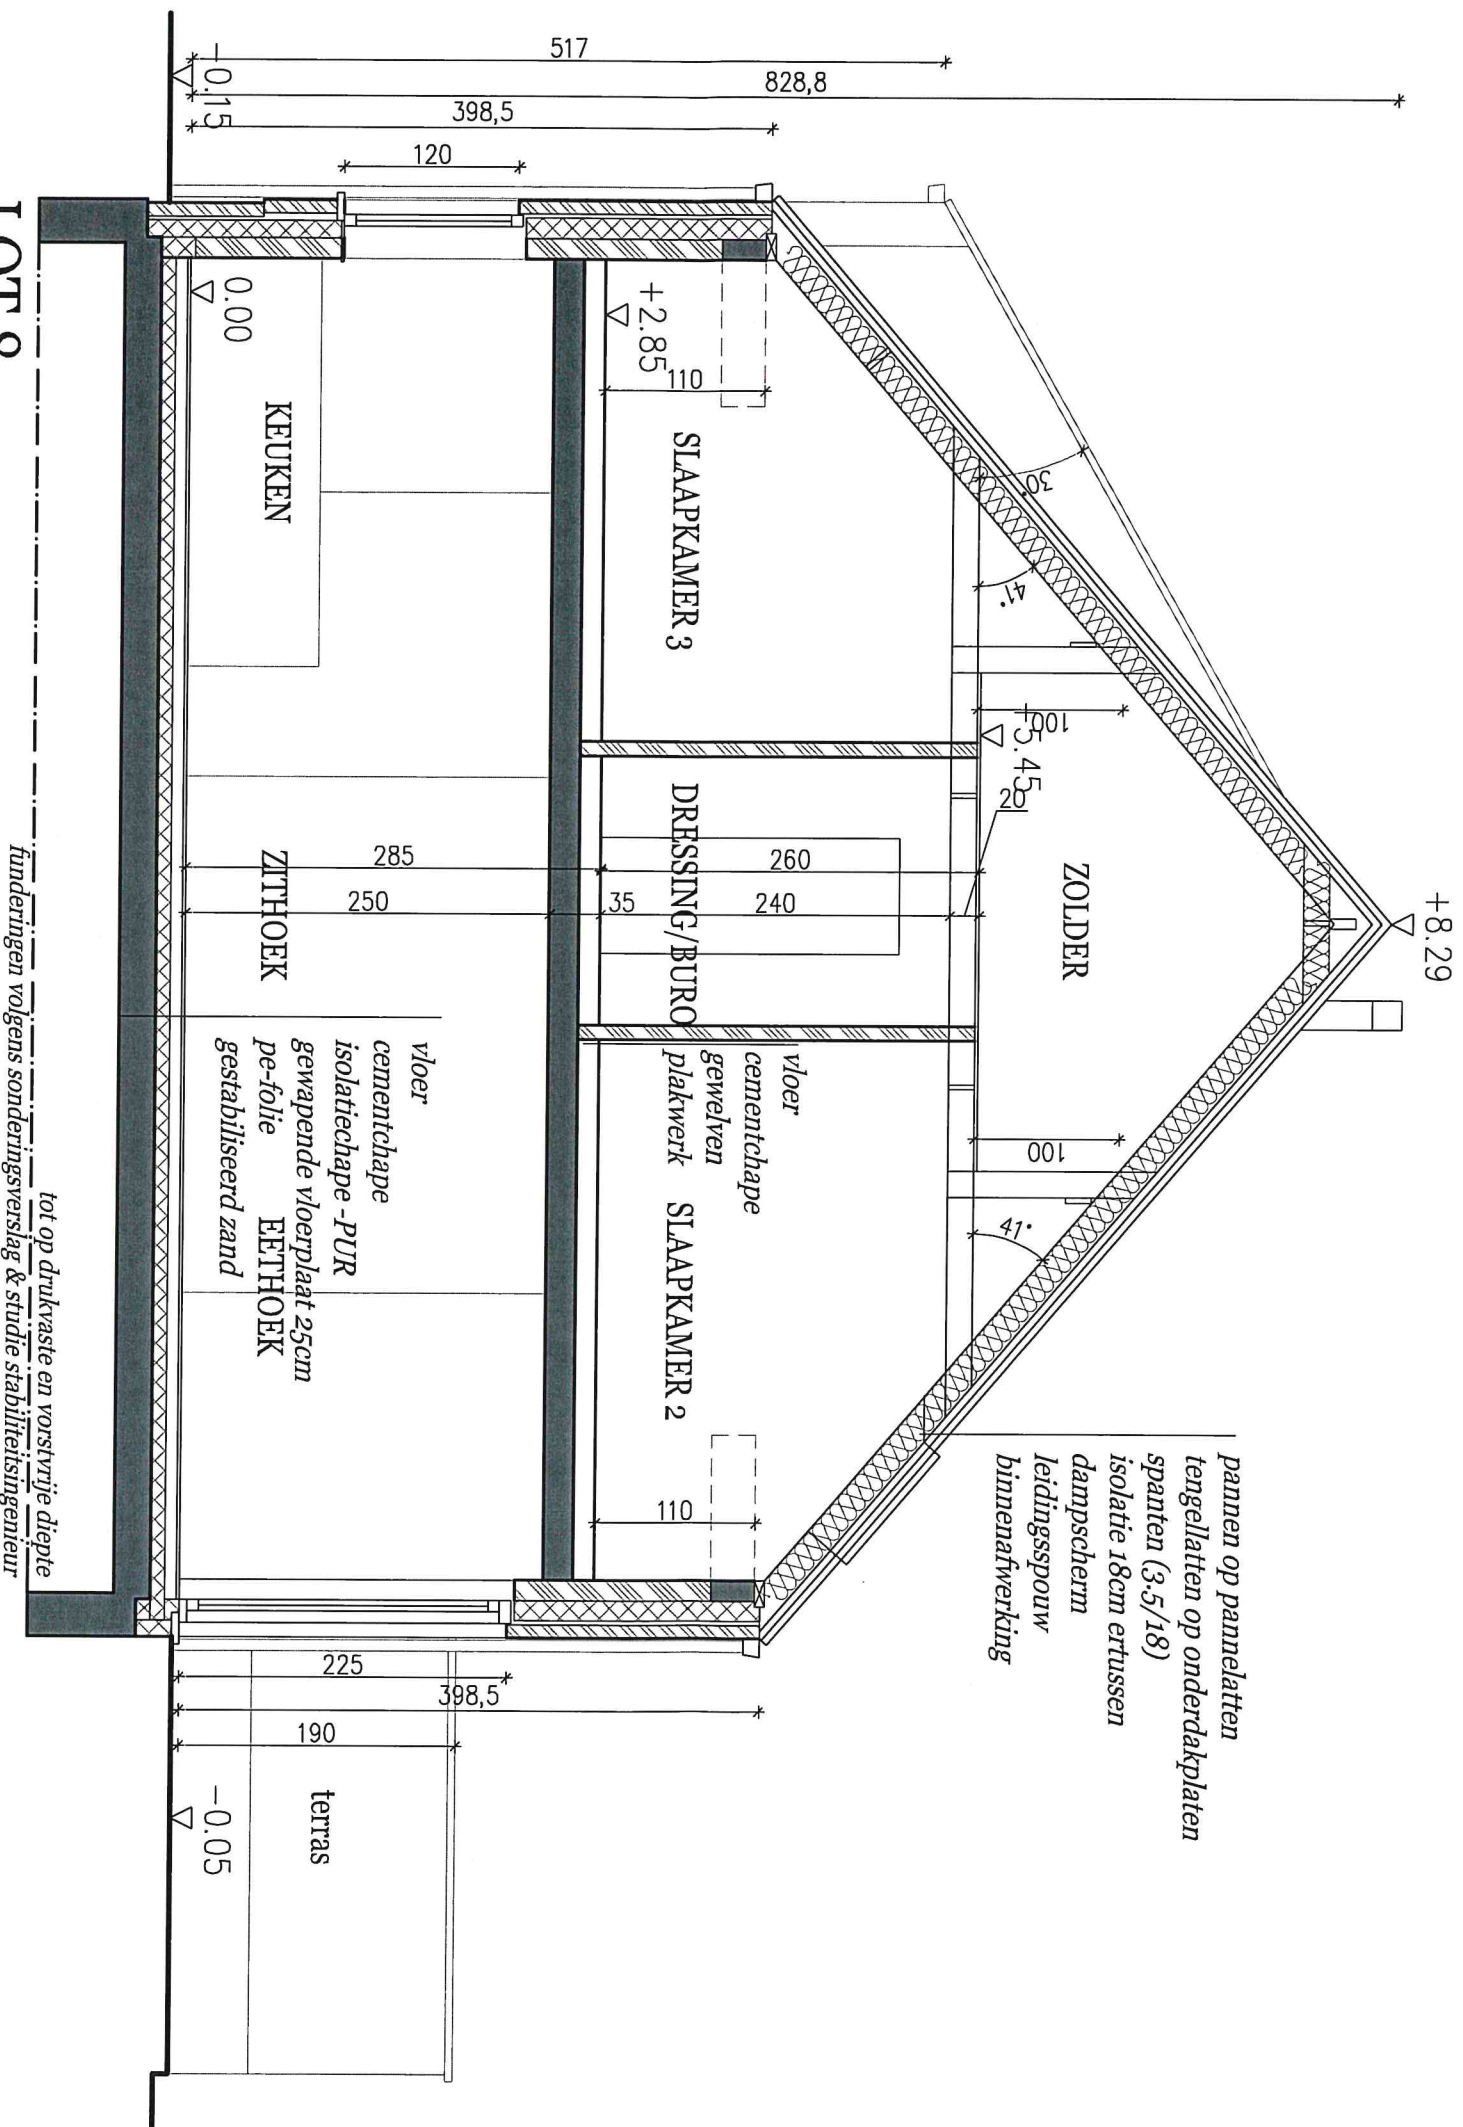

LOT 8

DOORSNEDE

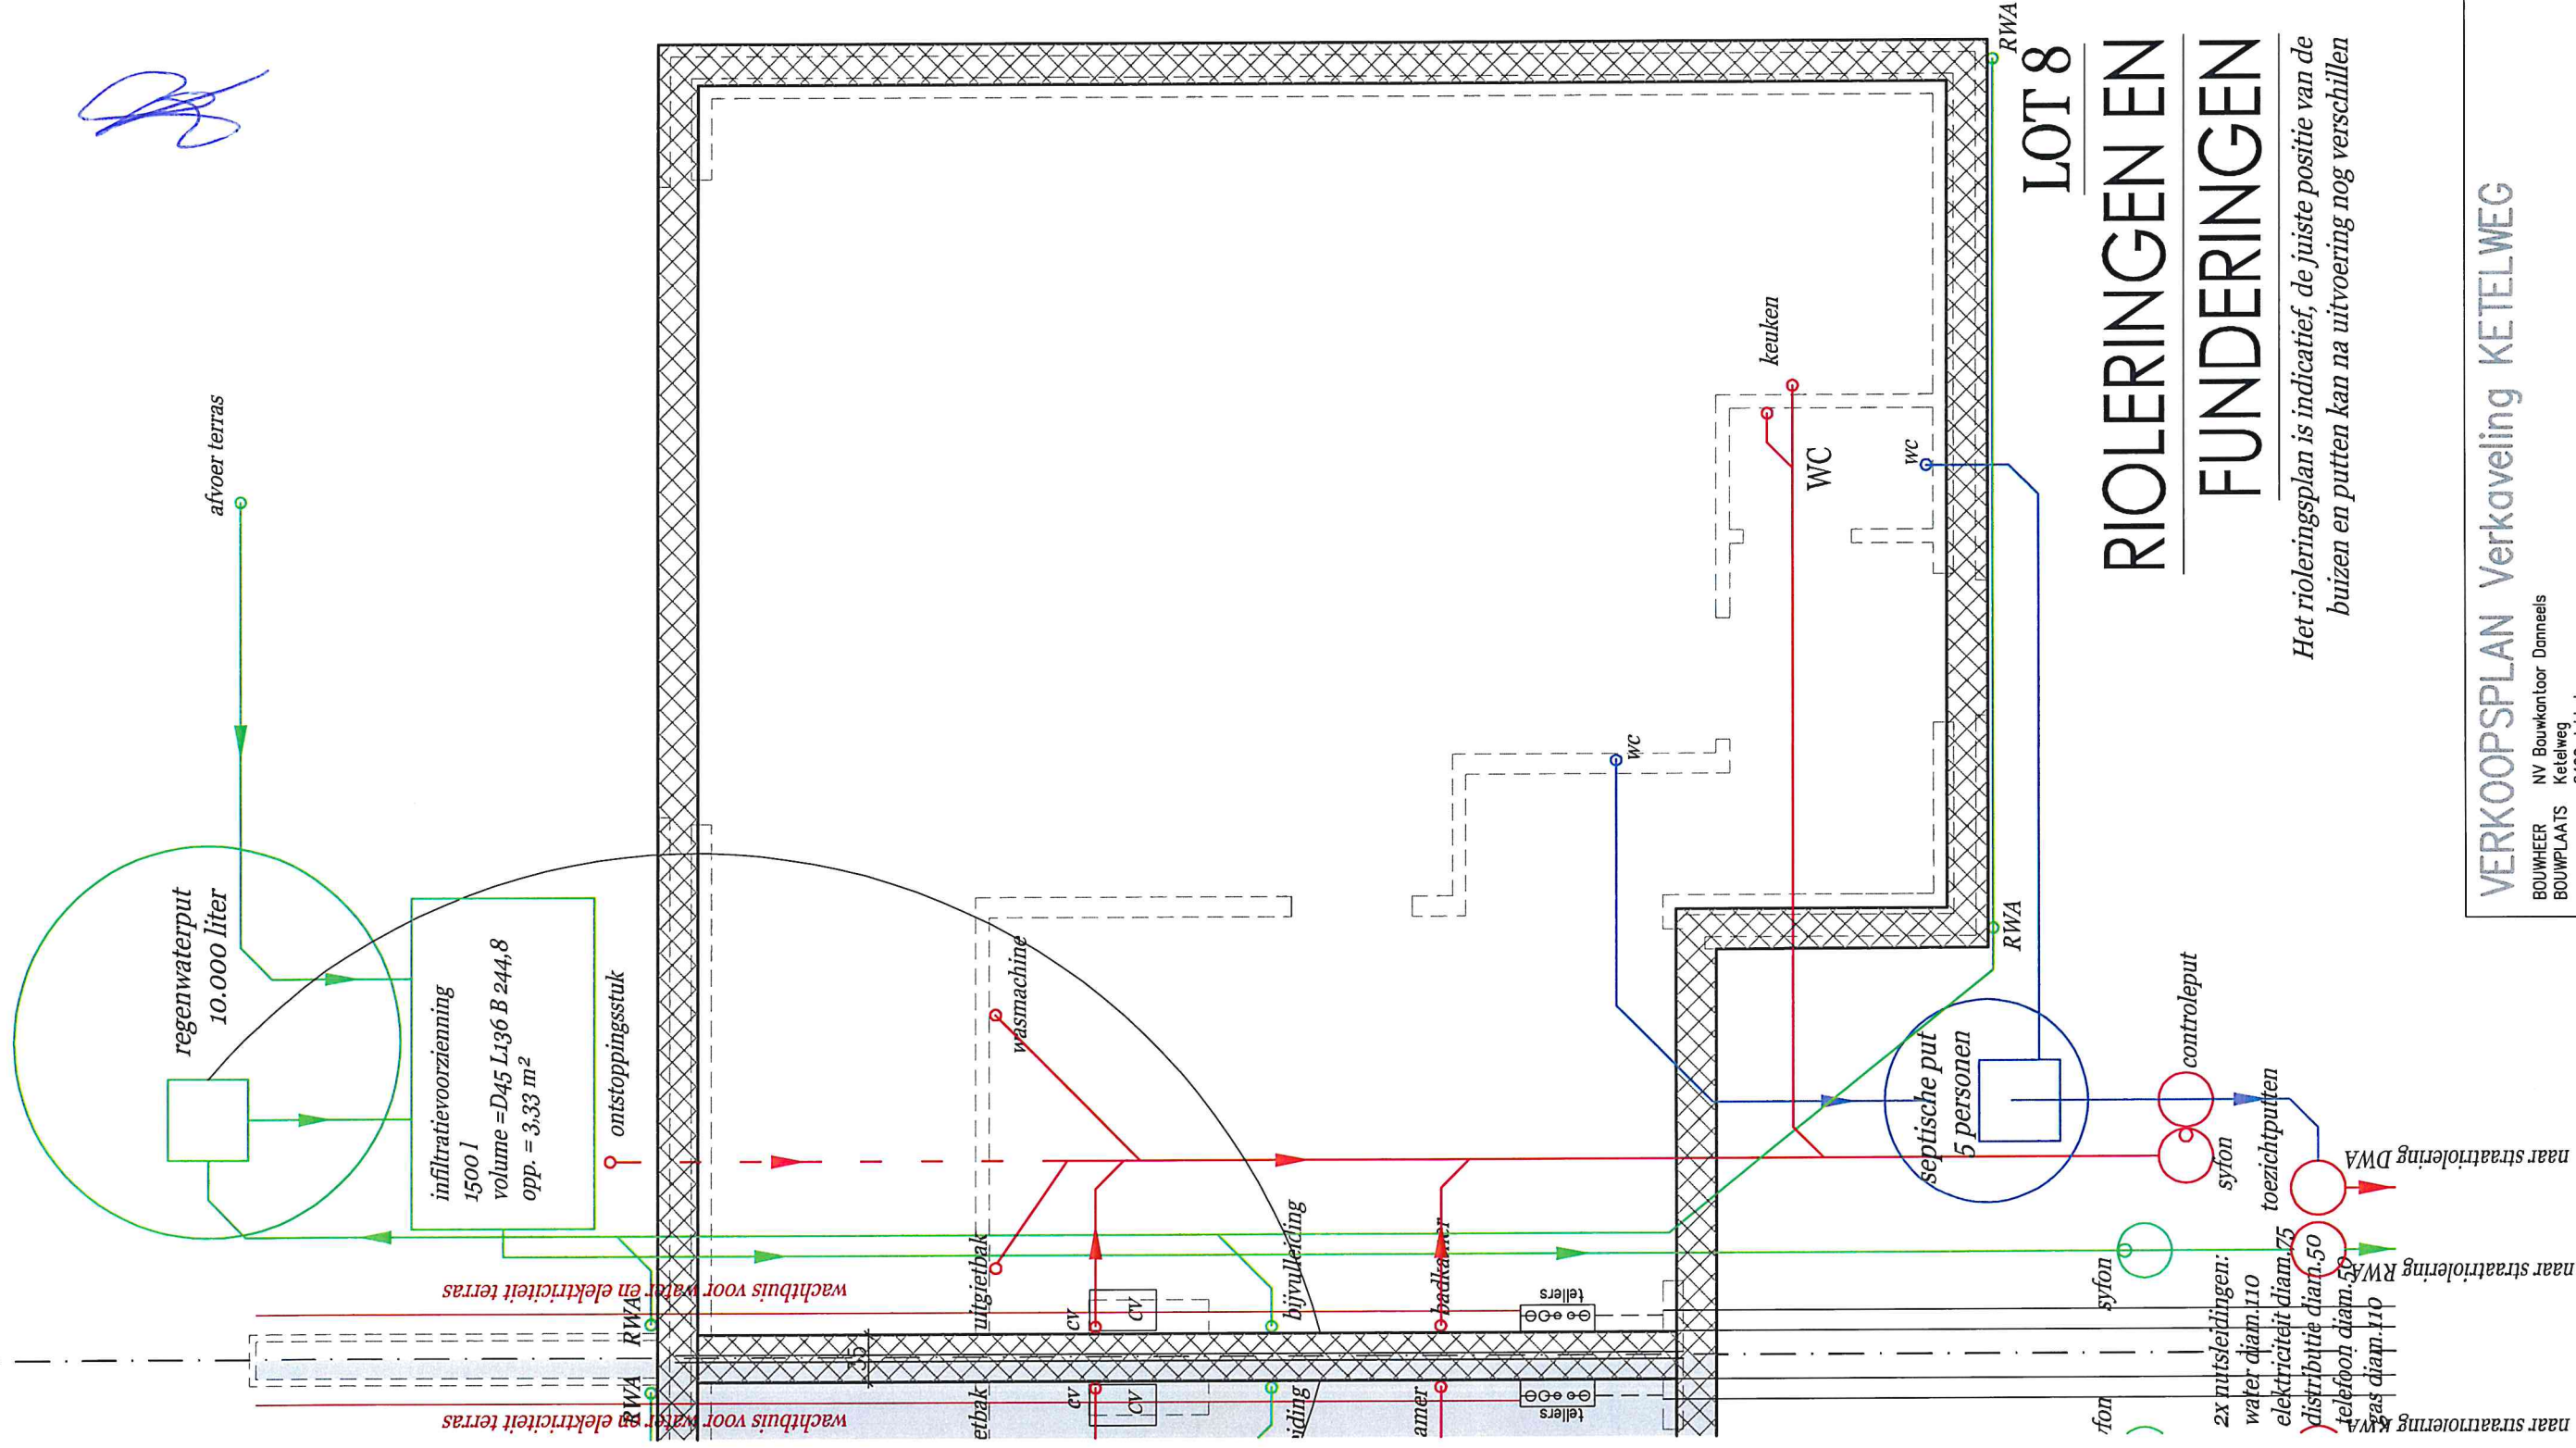

LOT 8

RIOLERINGEN EN FUNDERINGEN

Het rioleringsplan is indicatief, de juiste positie van de buizen en putten kan na uitvoering nog verschillen

VERKOOPSPAN Verkaveling KETELWEG

BOUWHEER NV Bouwkontoor Damsels
BOUWPLAATS Ketelweg
8490 Jabbeke

schaal 1/50



BVBA ARCHITECTENBUREAU VAN DAMME
Weststraat 28 8490 JABBEKE
dassier

2020-01