

Opzoeking kadaster


Meest recente toestand

Referentie van het dossier: 00-01-9290/015

Percelen:

Schaal: 1:1000

Capakey	Adres	Geïdentificeerd door
13004E0001/00W088	Maanstraat 10(lot 21A), 2340 Beerse	Capakey

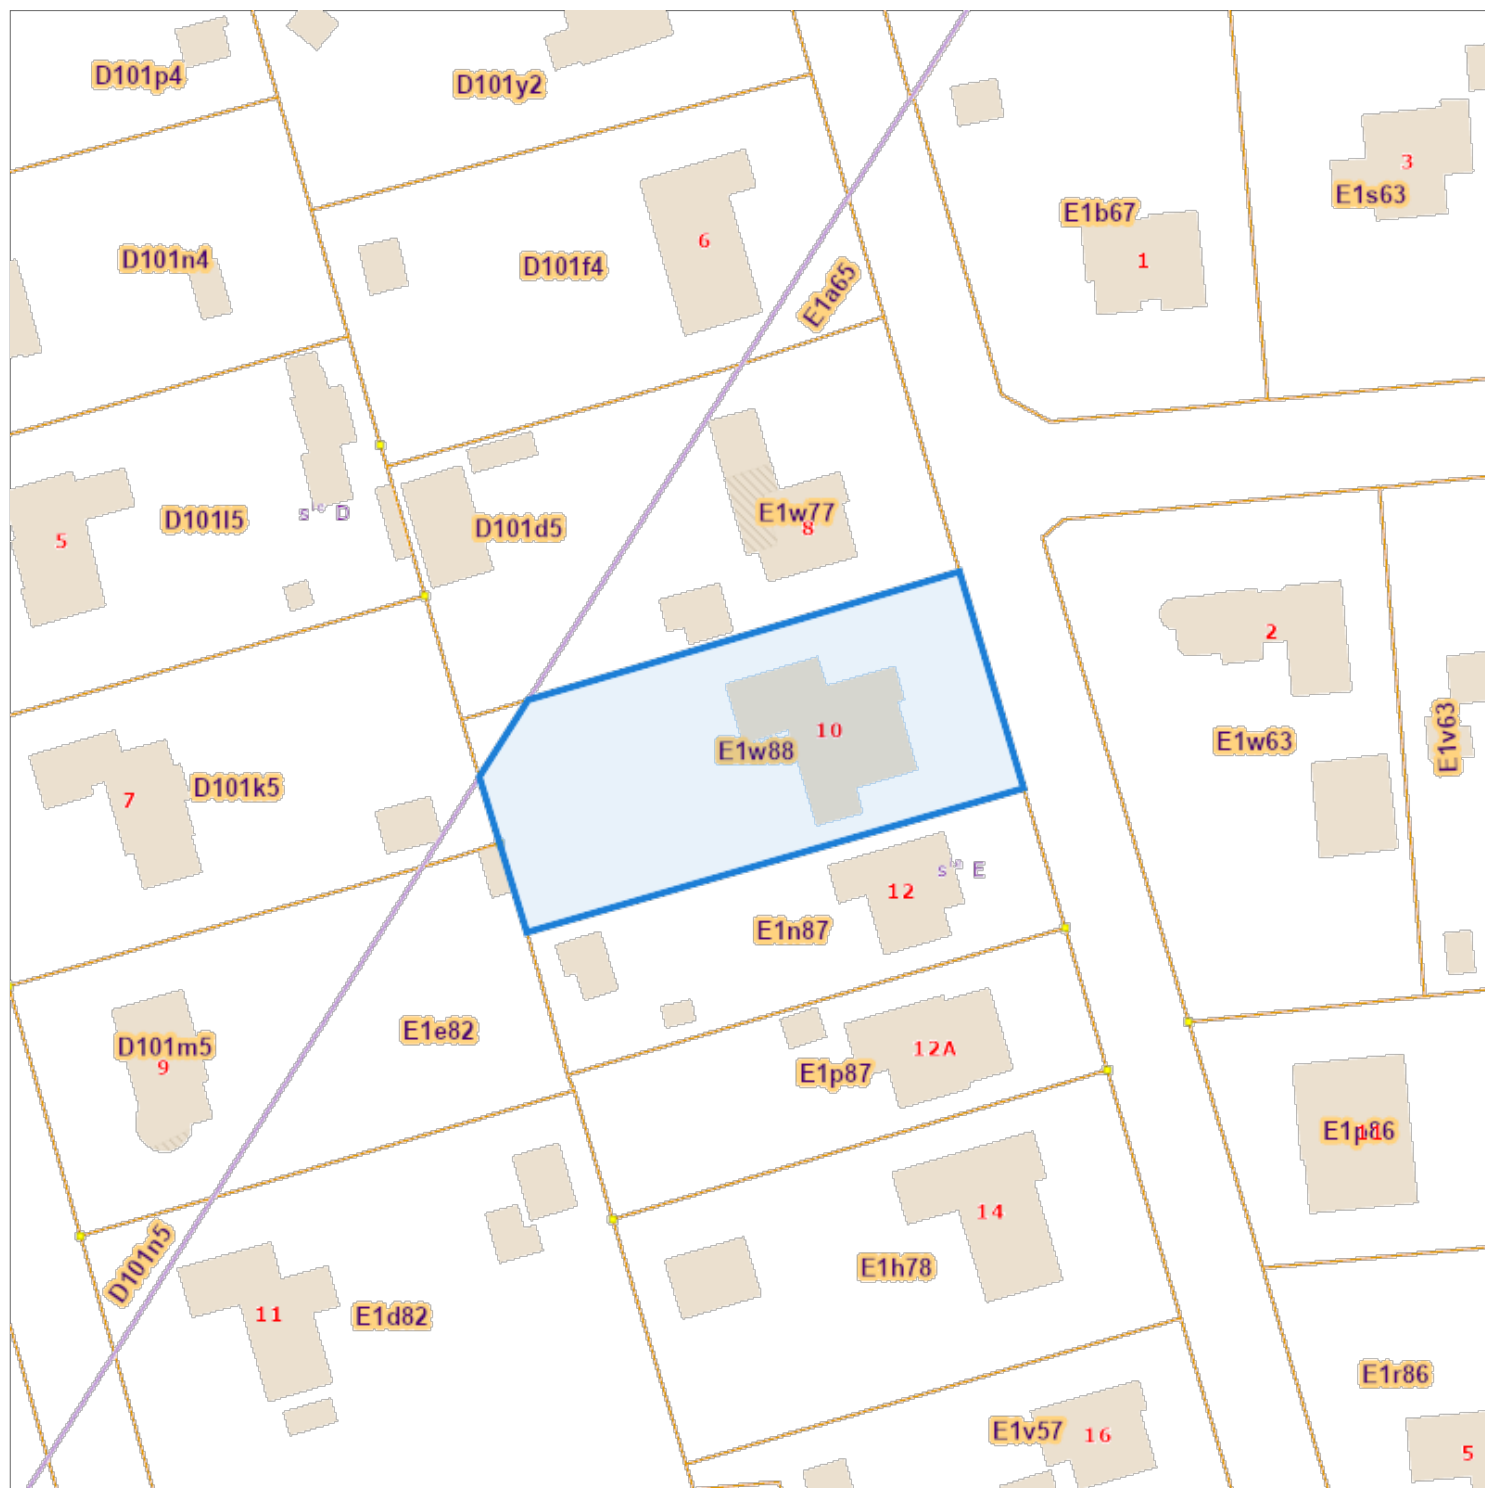

De AAPD, producent van de databank waarin deze gegevens zijn opgenomen, geniet de intellectuele eigendomsrechten vermeld in de wet van 30 juni 1994 betreffende het auteursrecht en de naburige rechten.