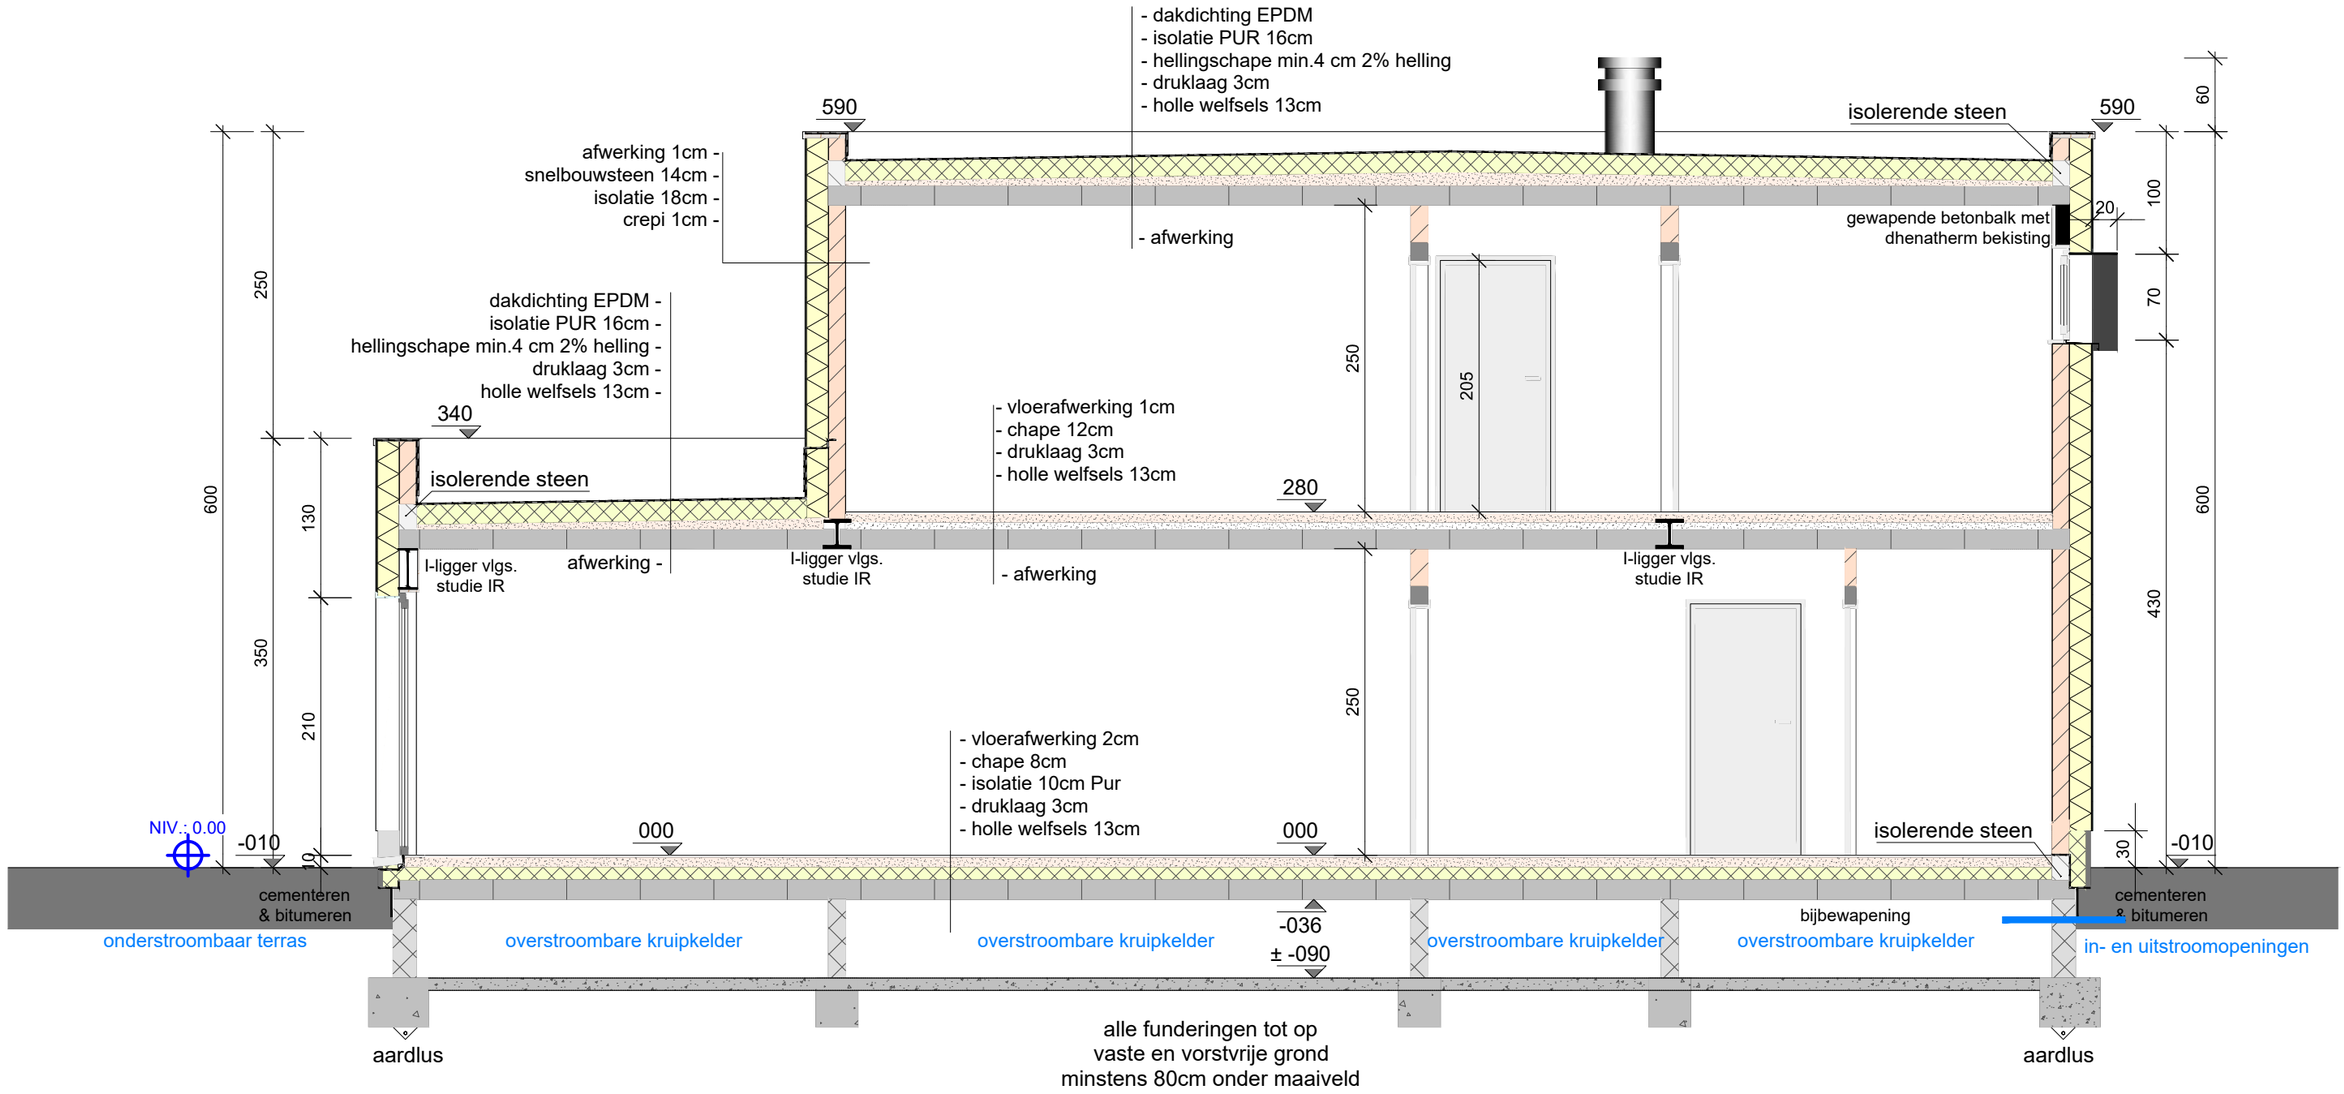

0 500

CM

100 100 100 100 100

SNEDE AB

nieuwe toestand schaal 1/50