
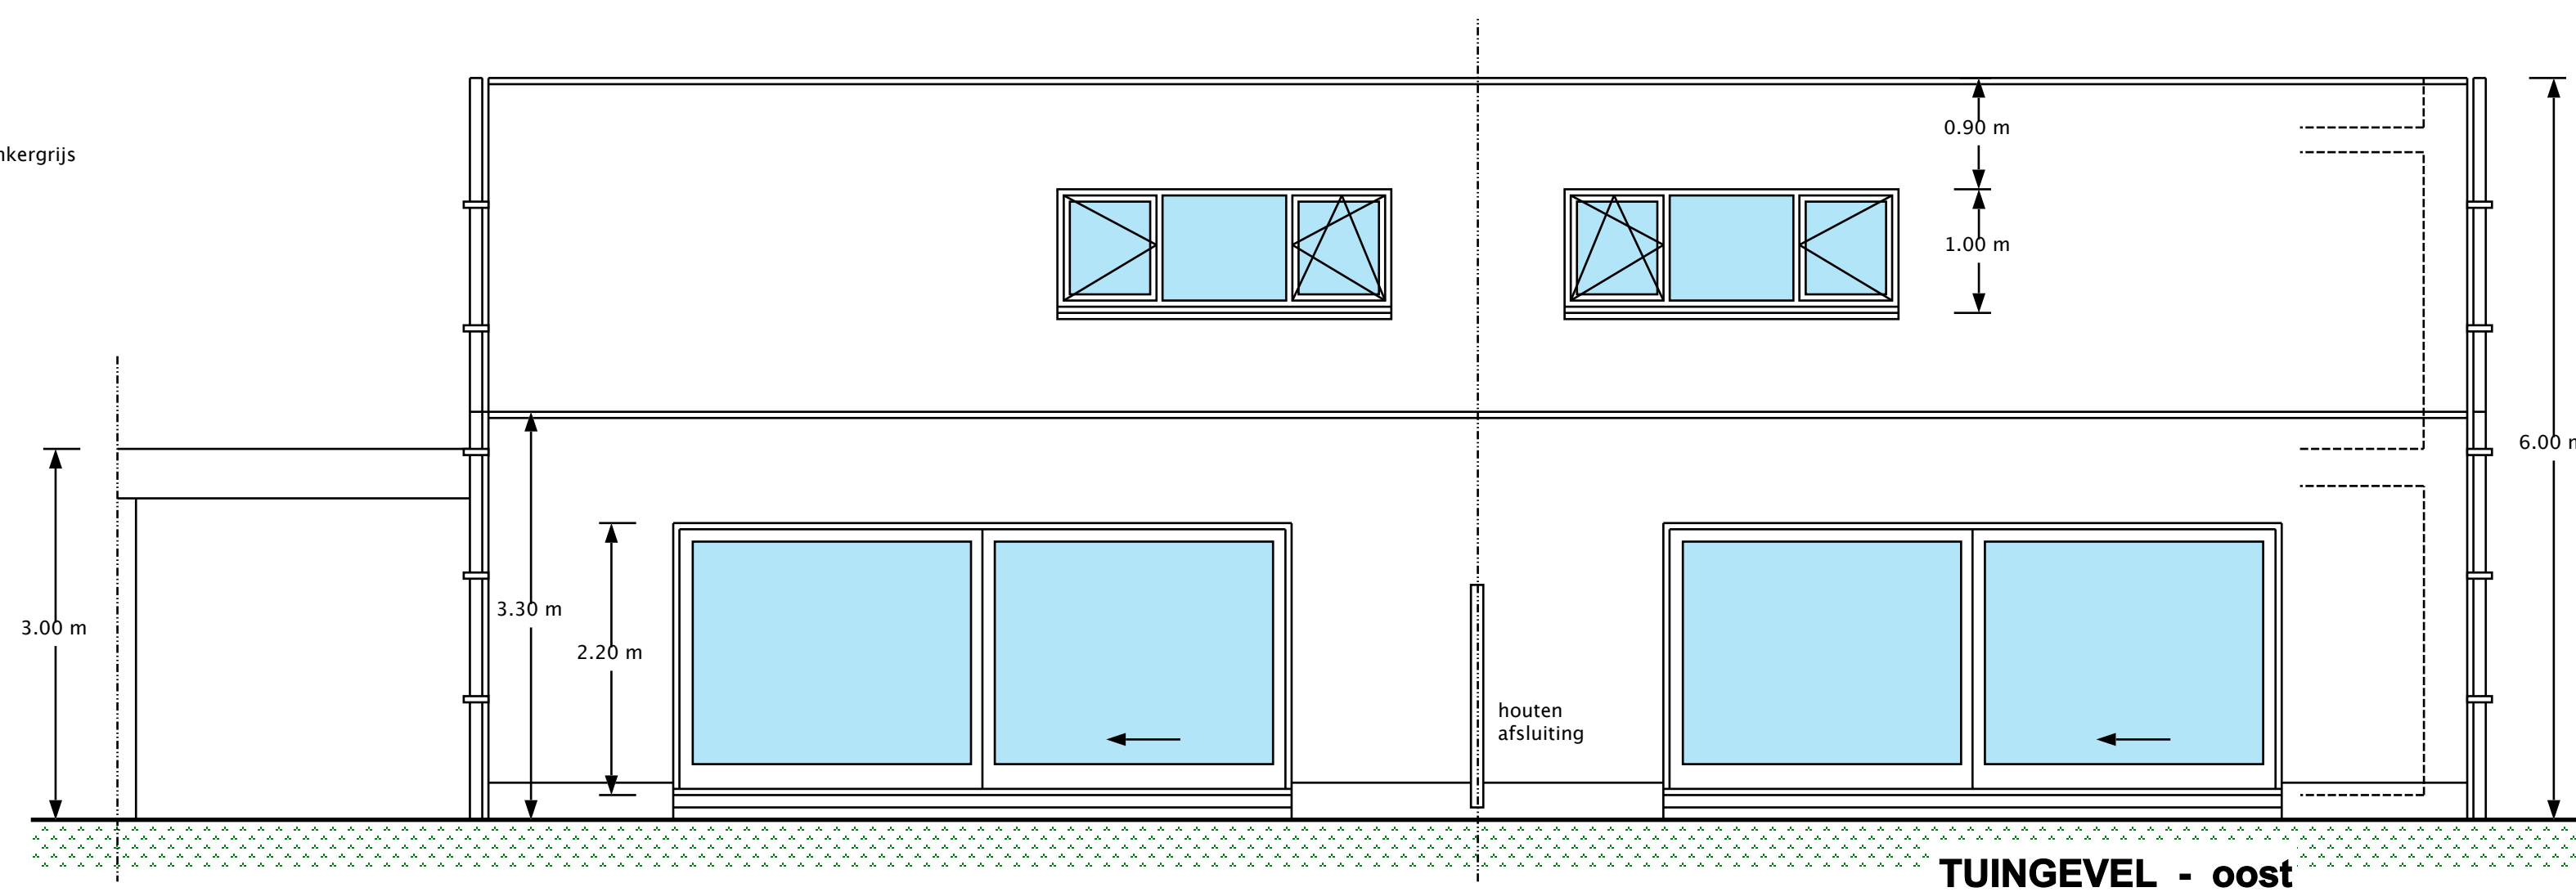
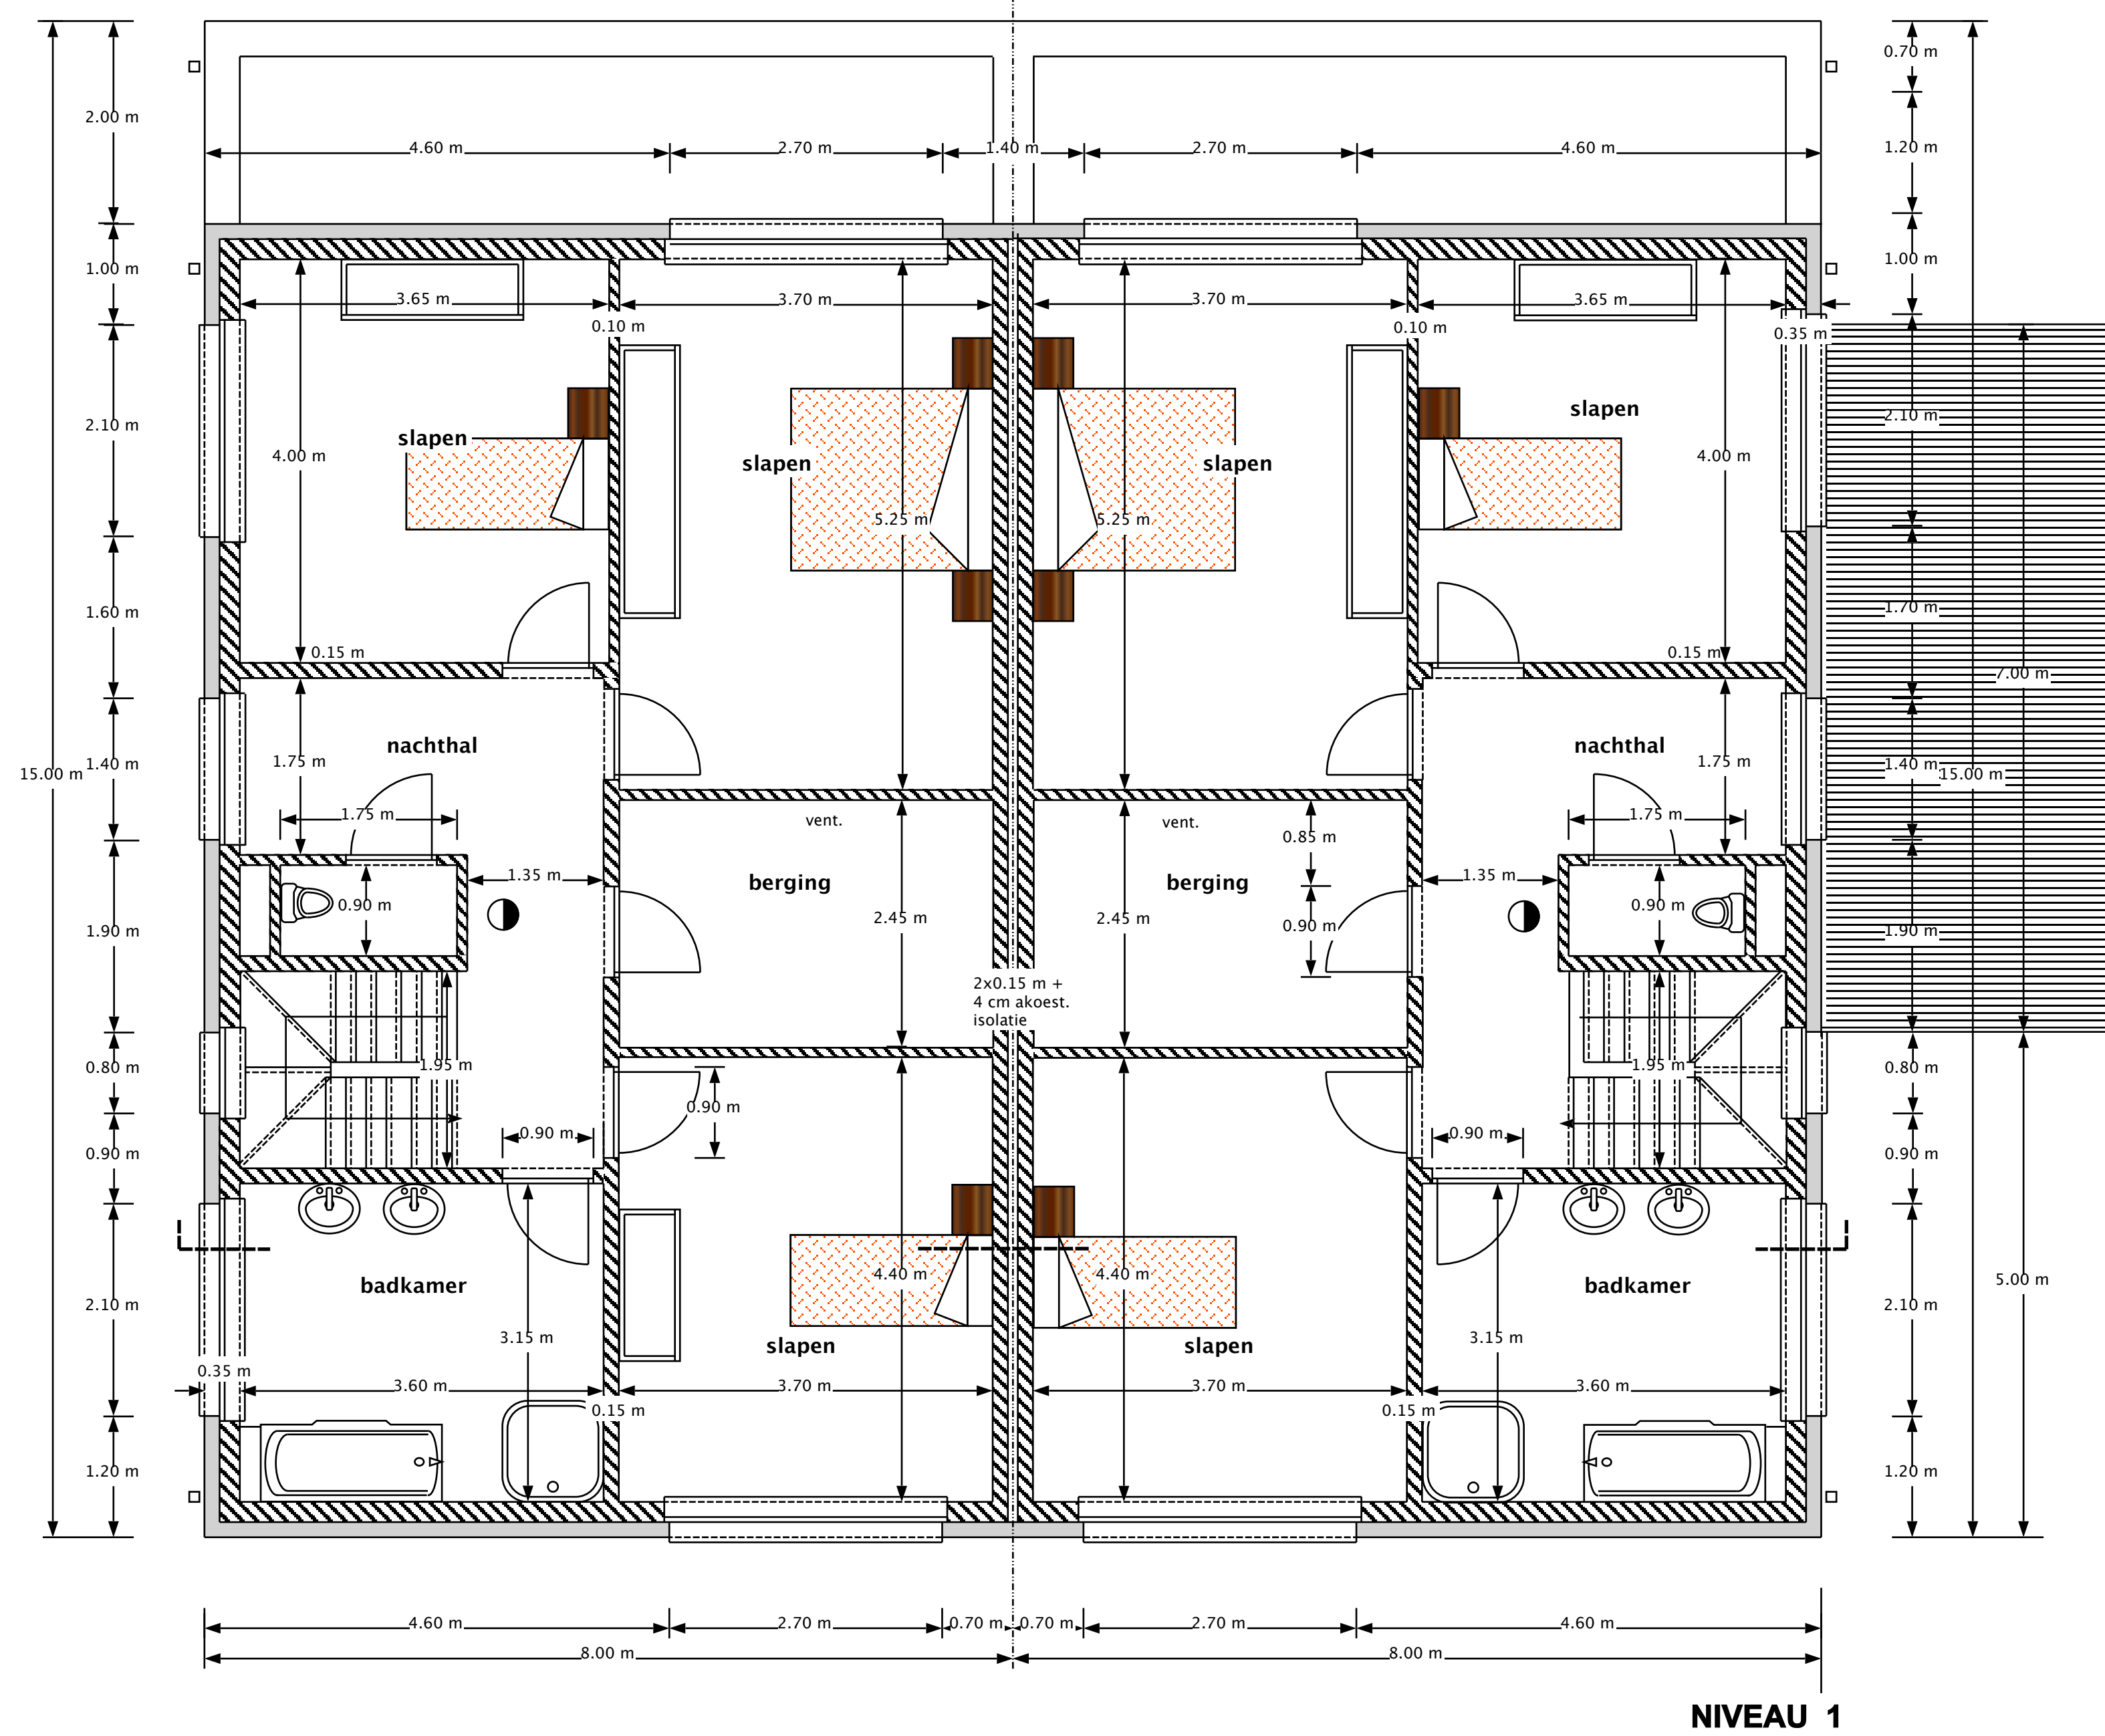


N 

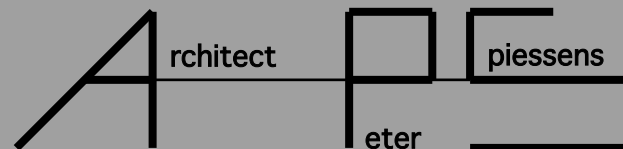

Architect	 burgerlijke vennootschap met de handelsvorm van een bvba			bvba
	architectuur -- gewapend beton speciale technieken			
	Liersesteenweg 268, 2220 Heist-op-den-Berg tel-fax 015/24.15.71			
Opdrachtgever	De heer Kuku Kristof Akelei 47 2860 ST KATELIJNE WAVER			Dossiernr 18.073
Voorwerp	BOUWEN van twee EENGEZINSWONINGEN			
Ligging	Provincie Vlaams Brabant Gemeente Wespelaar (Haacht) Assent Kadastrale sectie A nr267A en 267D/deel, 3de afd. Goedgedk. verkav. ref. gem. A201736			
Bestek	DOSSIER BOUWAANVRAAG			Datum: 10/10/2018 aangepast:
	Niveau 0 en 1 Straat- en tuingevel			blad 1/2
	De opdrachtgever	De aannemer	De architect	
getekend: sp				schaal 1/50