


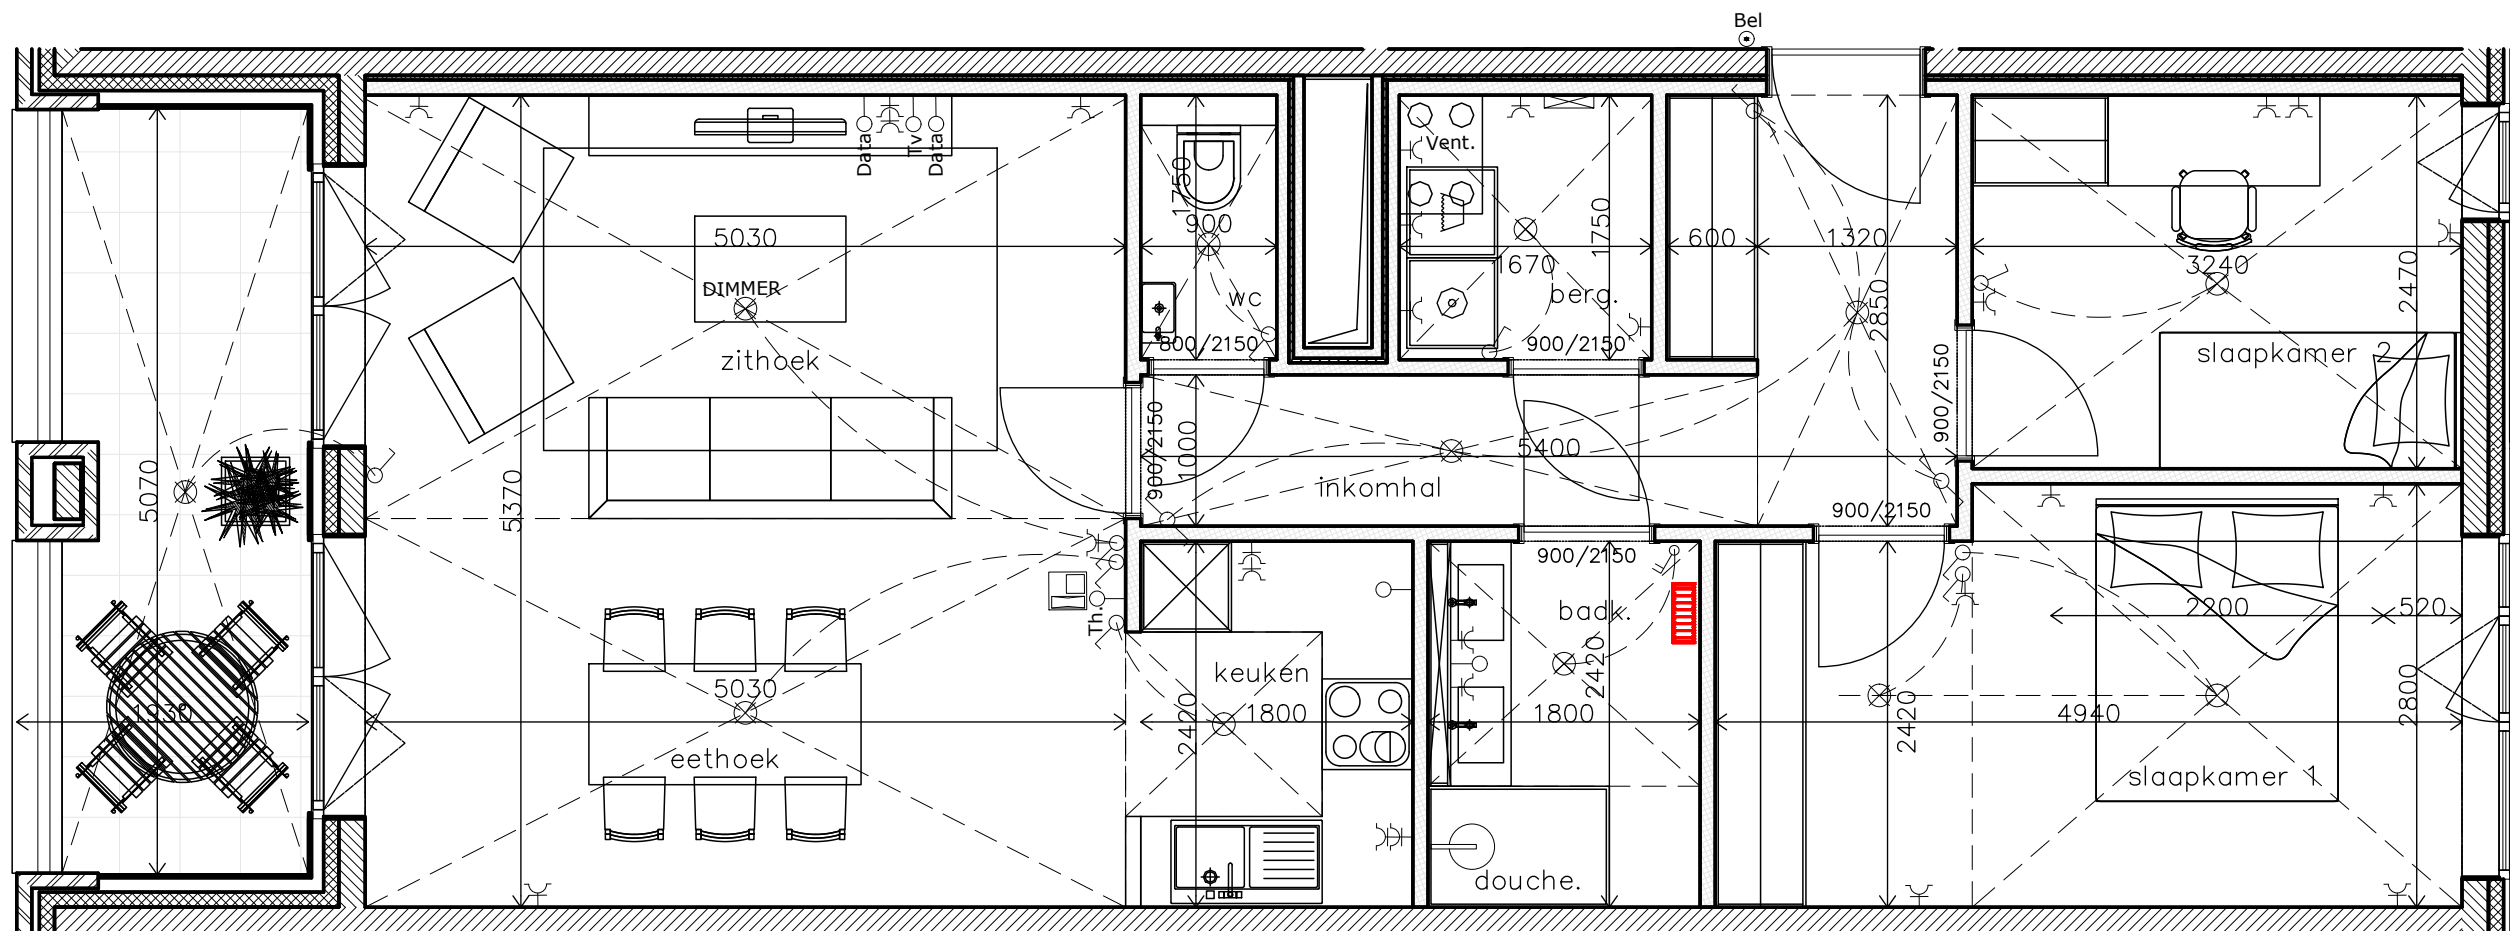

Elektriciteit

- Enkelpolige schakelaar
- Dubbelpolige schakelaar
- Dubbele richting schakelaar
- Enkel stopcontact
- Electrische aansluiting
- Thermostaat
- bewegings sensor
- Lichtpunt
- Wandlichtpunt
- Tv distributie
- Telefoonaansluiting
- UTP-aansluiting
- Elektrisch bord
- WM Wasmachine
- DK Droogkast
- CV CV-ketel
- enkel trekdraad
- LS
- CLS
- rookmelder
- Videofoon

- * VLOER VERWARMING
- * WIJZIGING STOPCONTACT
COMBI-OVEN + VAATWASSER ZIE KEUKENPLAN
- * DIMMER VOORZIEN BIJ LICHTPUNT ZITHOEK

Indeling + technieken
volgens leidingschema
leverancier keuken

Deze tekening vervangt alle voorgaande tekeningen
Vals plafond
Inplanting keuken en sanitaire toestellen zie detailplan
leverancier + positionering van het bijhorende leidingnet.

Alle stopkontakten op hoogte 0,30m tov. pas 0.00
Alle schakelaars op hoogte 1,10m tov. pas 0.00
Droogkast / Wasmach. op hoogte 1,0m tov. pas 0.00
Badkamer op hoogte 1,05m tov. pas 0.00
Thermostaat + videofoon op hoogte 1,65m tov. pas 0.00