Keuringsrapport

PROCES-VERBAAL OVER HET ONDERZOEK VAN EEN LAAGSPANNING HUISHOUDELIJK

Verslagnummer : 663900801

Eigenaar:	Vlerick Lucia	**Opdrachtgever:**	LED Gent Antwerpse Steenweg 19 9080 Lochristi
Datum onderzoek :	14/07/2021	Datum van verslag :	14/07/2021
Installatie ID:	650603317	**Plaats van het onderzoek:**	
Referenties:		Hoogstraat 70	
		9000 Gent	
Volgnummer intern:			

I. Algemene beschrijving en kenmerken : Appartement

Type installatie	wooneenheid	Type aardelectrode	aardingspennen
Sectie voedingskabel	10 mm²	Nominale stroom aansluiting	40 A
Spanning en aard stroom	mono 230VAC V	Kenmerken differentieelschakelaar	A/40/300/2p.
Aantal borden	2	Aantal kringen (eindstroombanen, reserve incl.)	14
Bouwjaar installatie of uitbreiding	na 1.06.2020	EAN Nummer aansluiting	niet gekend
Type voedingskabel	XVB	Type algemene schakelaar	verliesstroomschakelaar
Type netsysteem	TT	Referentie schema's (nr of datum)	2021/0714/108/02

II. Uitgevoerde controles :

Controlebezoek: KB 8/9/2019 Boek 1, Hfdst.6.5

Het onderzoek behelst de invoege zijnde wettelijke bepalingen betreffende het controlebezoek van een huishoudelijke elektrische installati laagspanning en/of zeer lage spanning.Hiertoe werden onder andere ook de volgende controles uitgevoerd: - de overeenstemming tussen de uitvoering van de elektrische installatie overeenkomstig de één-draadschema's en de situatieplannen; - de controle van de staat (vasthechtingen, beschadiging,...) van het vast geïnstalleerd elektrische materieel in het bijzonder wat betreft de schakelaars, de stopcontactdozen, de aansluitingen in de verdeel- en schakelborden,...; - de controle van de beschermingsmaatregelen tegen elektrische schokken bij rechtstreekse en onrechtstreekse aanraking; - controle van de werking van de differentieelstroominrichtingen via de testknop- controle van de werking van de differentieelstroominrichtingen via een foutlus; - de controle van de continuïteit van de equipotentiale verbindingen (hoofd- en bijkomende) en van de beschermingsgeleiders van de stopcontactdozen en van de vaste, vast opgestelde of verplaatsbare toestellen met vaste standplaats van de klasse I-de visuele controle van vast of vast opgesteld en verplaatsbaar materieel da gevaar kan opleveren voor personen en goederen; - de overeenstemming tussen de geïnstalleerde beschermingsinrichtingen tegen overstroom en de doorsneden van de respectieve stroombanen die ze beschermen

III. Vaststellingen :

Zie blad vaststellingen

IV. Metingen:

Omschrijving	Waarde/Eenheid	Meet instrument
Aardingsweerstand	8,5 Ohm	AM117
Algemene isolatieweerstand	1 Mohm	IM101

V. Besluit :

A De elektrische installatie voldoet aan de voorschriften van het Boek 1 van het koninklijk besluit van 8 september 2019 inzake de installaties op laagspanning en op zeer lage spanning. Het volgend controlebezoek moet worden uitgevoerd binnen de door dit Bo voorgeschreven termijn.

VI. Mededelingen :

1. De resultaten van onderhavig verslag betreffende een keuring en/of onderzoek hebben uitsluitend betrekking op het/de gekeurde object(en) c.q. partij. 2. Het verslag mag niet anders dan in zijn geheel vermenigvuldigd worden behoudens toestemming van de opdrachtgever en de keuringsinstelling BTI vzw. 3. Raadgevingen voor de eigenaar/beheerder/huurder: -3.1 Het proces-verbaal van het onderzoek dient bewaart te worden in het dossier van de elektrische installatie. -3.2 In het dossier dient elke wijziging aangebracht aan de elektrische installatie vermeld te worden. -3.3 Bij elk ongeluk aan personen overkomen, rechtstreeks of onrechtstreeks te wijten aan de aanwezigheid van elektriciteit, dient de Federale Overheid afdeling Energie onmiddellijk ingelicht

Validatie door: Patrick Hauwstraete i.o. van de technisch directeur.
Validatietijdstip: 14/07/2021 Auth.Code: FDRECKD


PROCES-VERBAAL OVER HET ONDERZOEK VAN EEN LAAGSPANNING HUISHOUDELIJK

Verslagnummer : 663900801

te worden. -3.4 Wanneer er overtredingen zijn vastgesteld tijdens het onderzoek, dient men een nieuw controlebezoek te laten verrichten door hetzelfde erkend organisme om na te gaan of na afloop van de termijn de overtredingen verdwenen zijn. Indien tijdens dat tweede onderzoek wordt vastgesteld dat er nog overtredingen overblijven, moet het erkend organisme een kopie van het proces-verbaal van het onderzoek sturen naar de Algemene Directie Energie die belast is met het hoog toezicht op de huishoudelijke elektrische installaties. BTI is geaccrediteerd door BELAC onder certificaatnummer 131-INSP

Inspecteur: Hauwstraete Patrick

DE DIRECTEUR

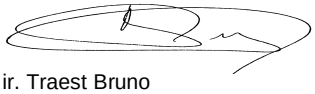

ir. Traest Bruno

Validatie door: Patrick Hauwstraete i.o. van de technisch directeur.
Validatietijdstip: 14/07/2021 Auth.Code: FDRECKD

PROCES-VERBAAL OVER HET ONDERZOEK VAN EEN LAAGSPANNING HUISHOUDELIJK


Verslagnummer : 663900801

Vaststellingen:


- Beschrijving installatie:
  zie schema's

Validatie door: Patrick Hauwstraete i.o. van de technisch directeur.
Validatietijdstip: 14/07/2021 Auth.Code: FDRECKD


BTI vzw - Maaltecenter Blok G - Derbystraat 345 - 9051 Gent - T 09 242 92 00 - F 09 282 47 77 - info@bticonsult.be - www.bticonsult.be - BE0459 361 613

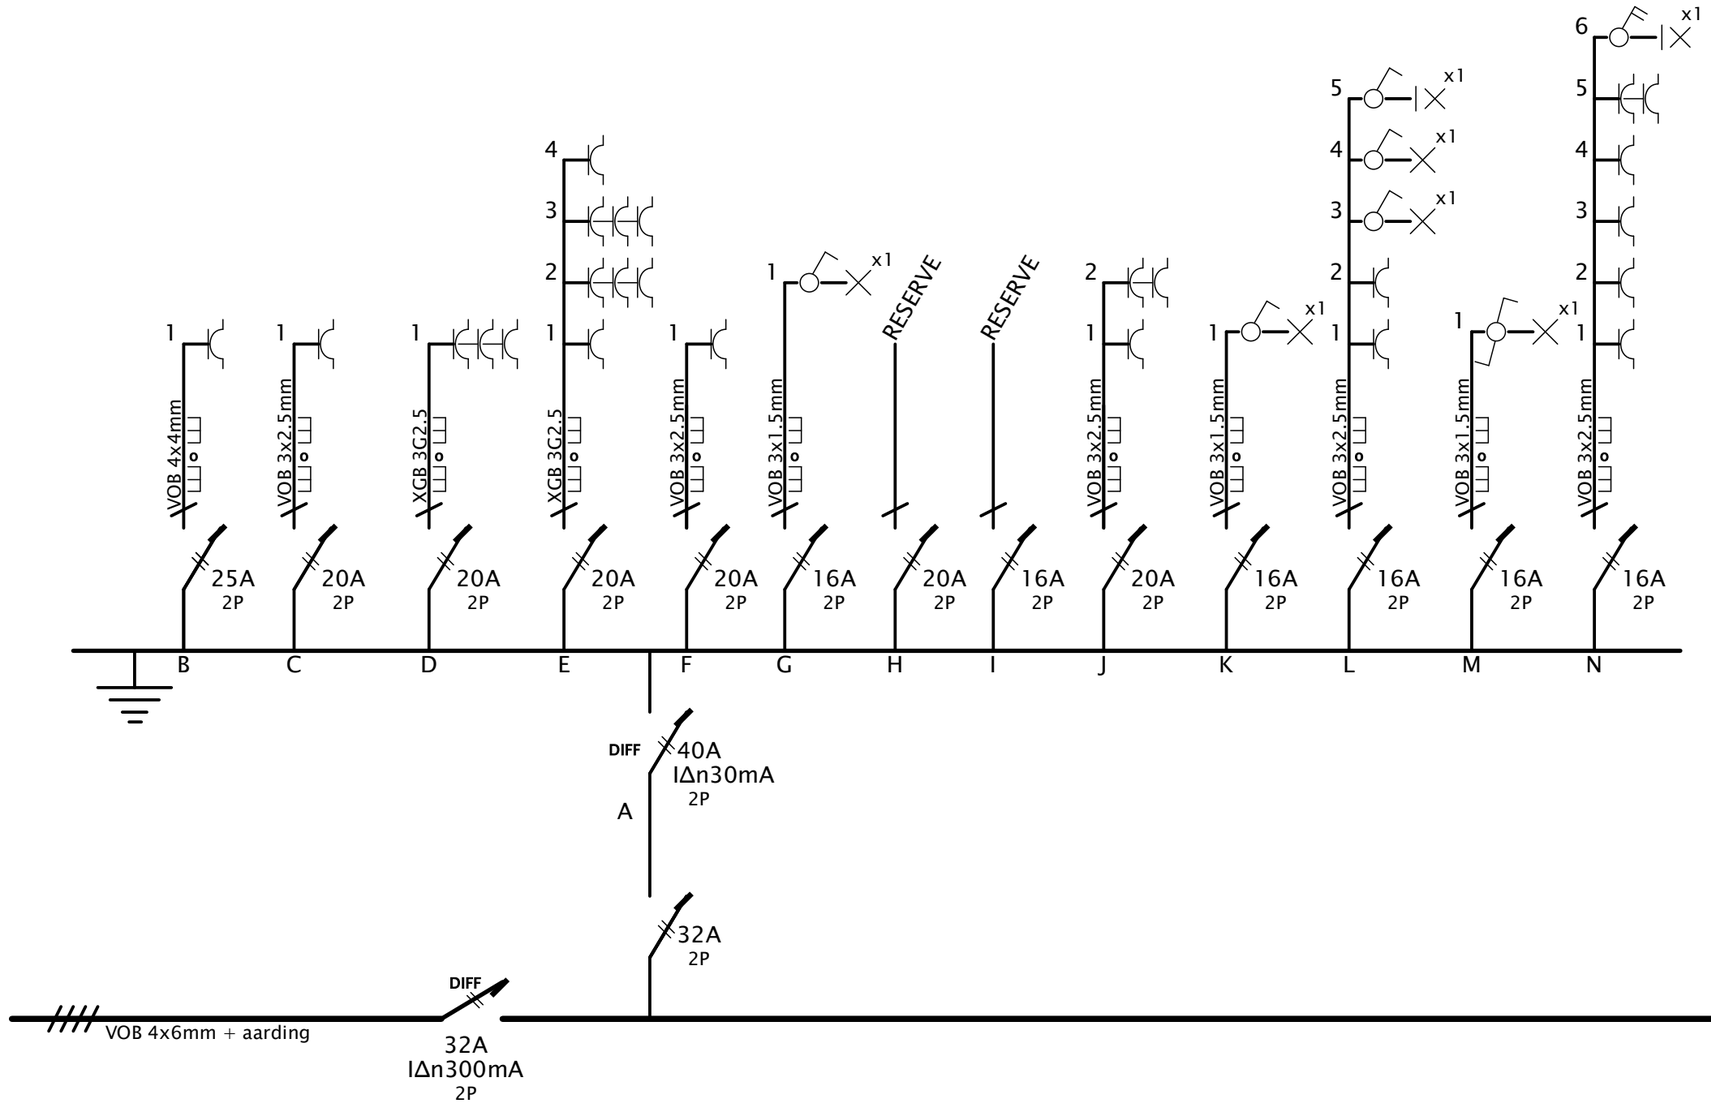


Klant: Hoogstraat	Plannen opgemaakt door: Debrouwer Elektriciteit	Verantw. afdeling	Technisch referentiekader	Ontwerper **Debrouwer Jordy**	Persoon die goedkeurt	
Hoogstraat 9000, Gent Tel: Email:	LED Gent Antwerpsesteenweg 19 9080, Lochristi	LED GENT ENERGY SAVING SOLUTIONS		Documenttype **Eendraadschema**	Documentstatus	Rev.
				Titel, suplementaire titel **Eendraadschema** **Hoogstraat**	**2x230V** Datum van uitgifte **20/06/2021**	Schaal Taal **NL** Blad **1/1**

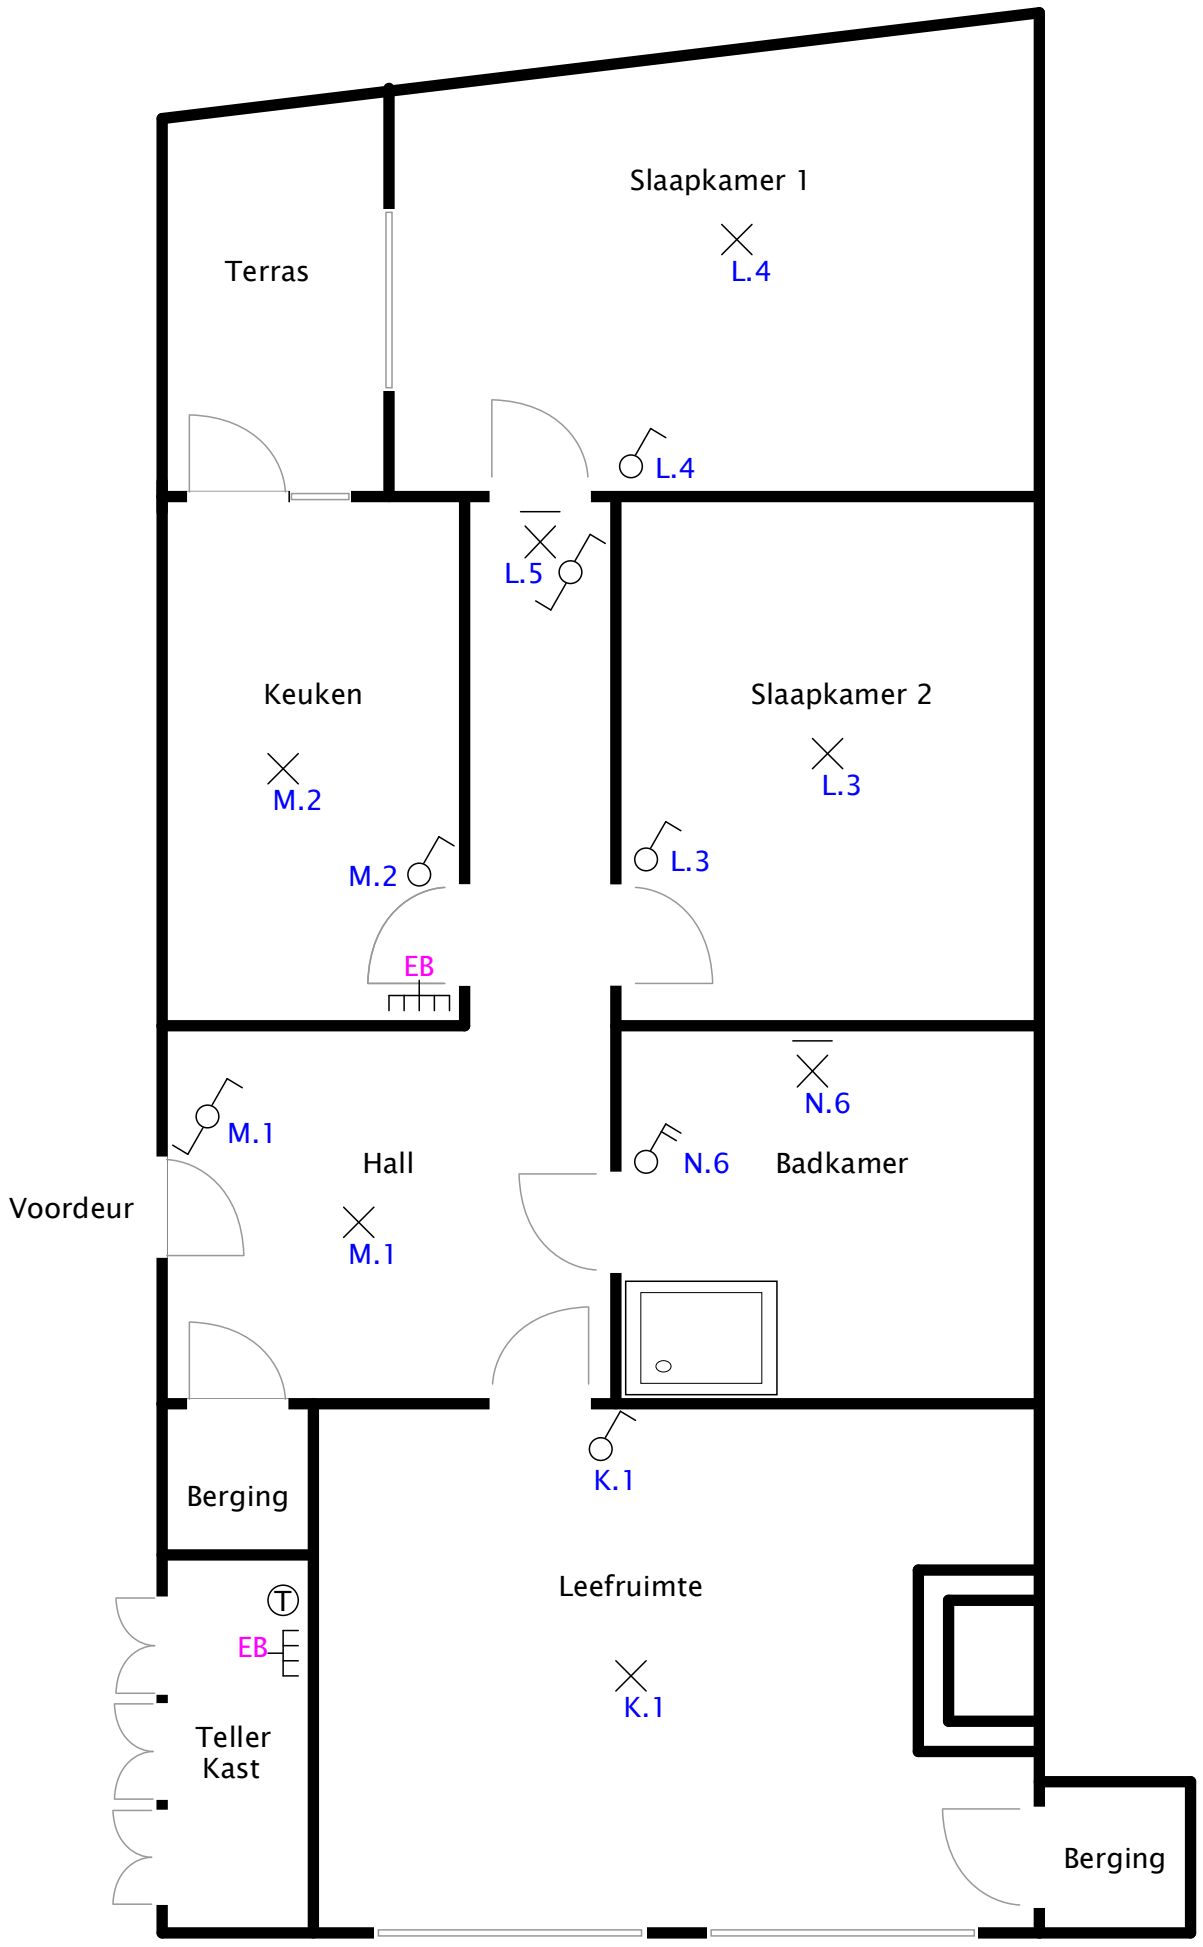

Klant: Hoogstraat	Plannen opgemaakt door: Debrouwer Elektriciteit	Verantw. afdeling	Technisch referentiekader	Ontwerper **Debrouwer Jordy**	Persoon die goedkeurt	
Hoogstraat 9000, Gent Tel: Email: Handtekening:	LED Gent Antwerpsesteenweg 19 9080, Lochristi	LED GENT ENERGY SAVING SOLUTIONS		Documenttype **Situatieschema**	Documentstatus	Rev.
				Titel, suplementaire titel **Situatieschema** **Hoogstraat**	**2x230V** Datum van uitgifte **20/06/2021**	Schaal Taal **NL** Blad **1/2**

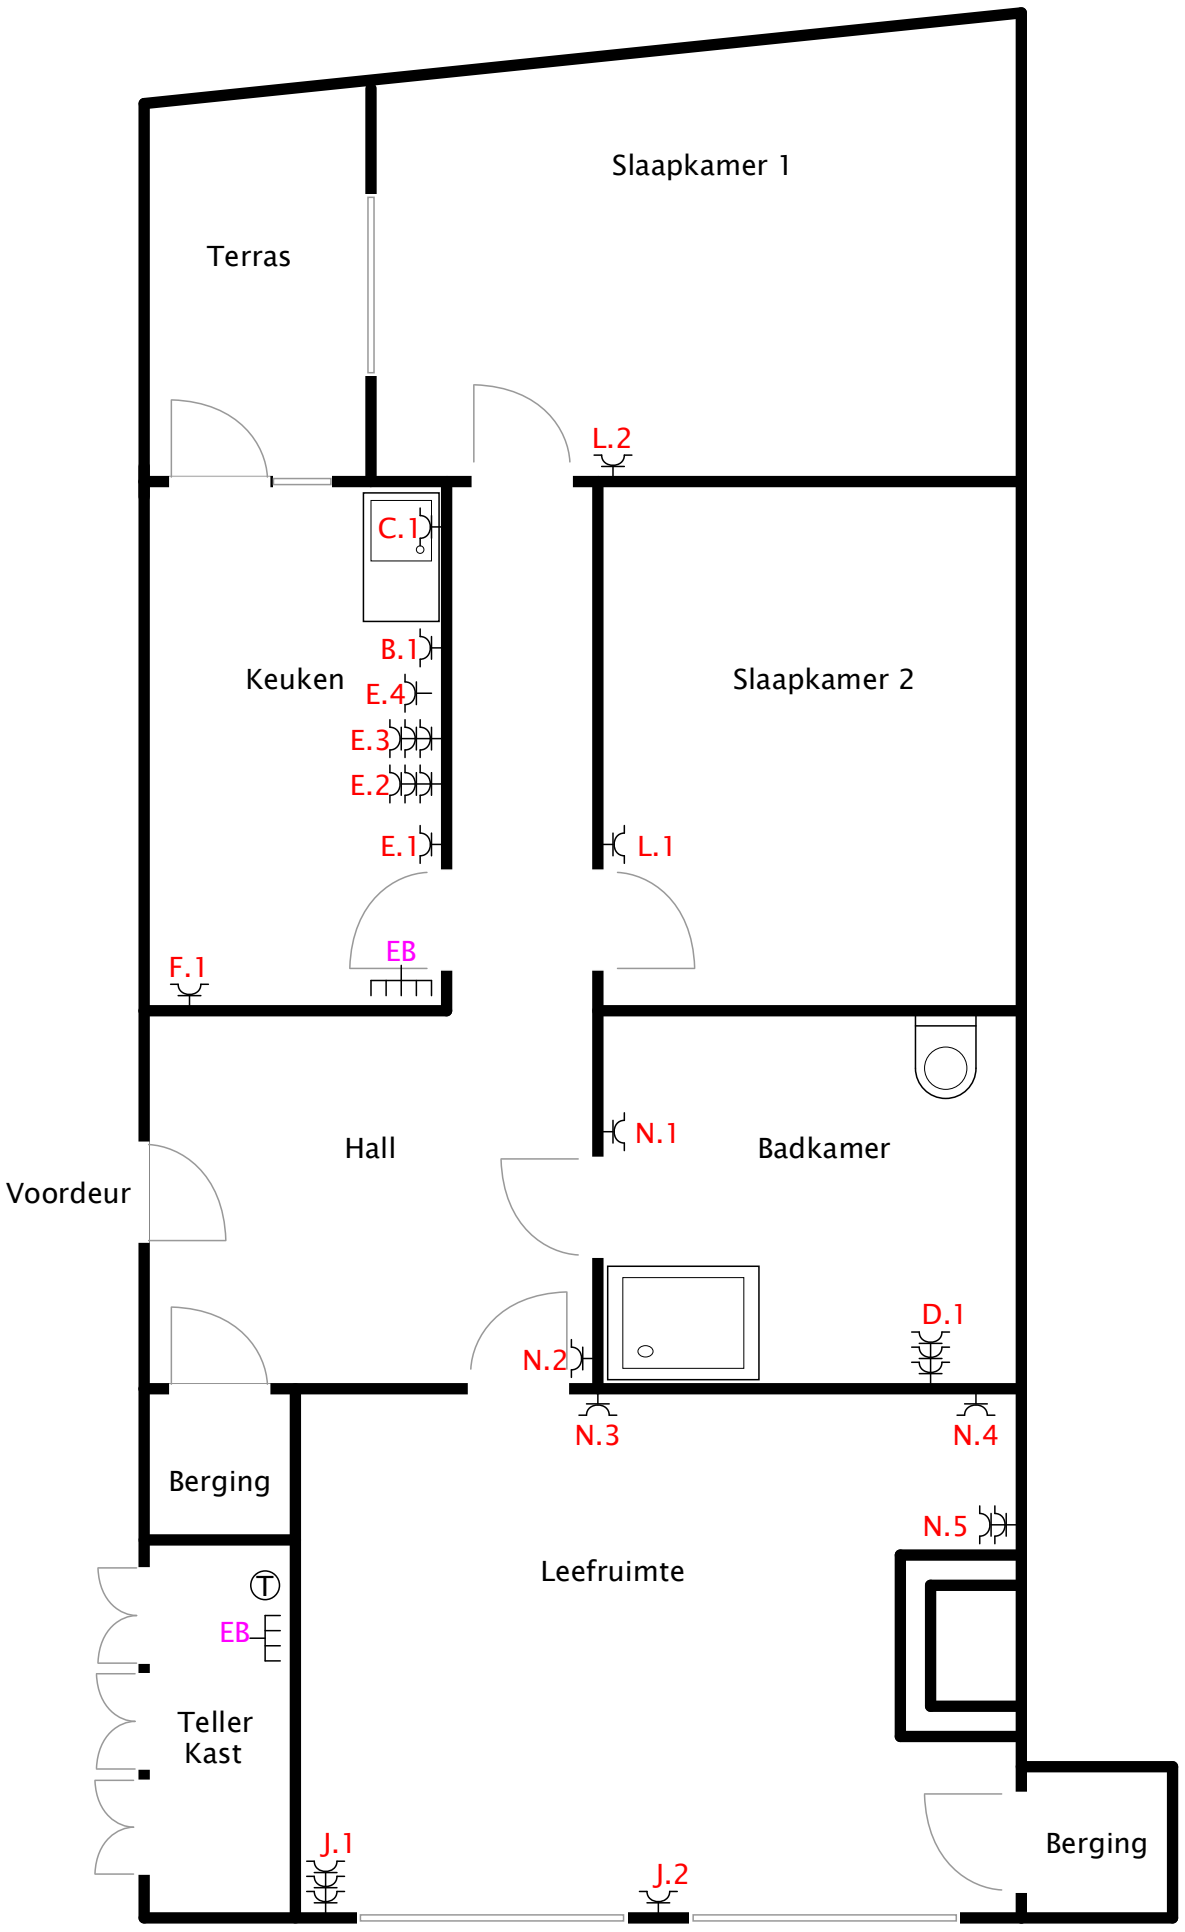

Klant: Hoogstraat	Plannen opgemaakt door: Debrouwer Elektriciteit	Verantw. afdeling	Technisch referentiekader	Ontwerper **Debrouwer Jordy**	Persoon die goedkeurt	
Hoogstraat 9000, Gent Tel: Email: Handtekening:	LED Gent Antwerpsesteenweg 19 9080, Lochristi	LED GENT ENERGY SAVING SOLUTIONS		Documenttype **Situatieschema**	Documentstatus	Rev.
				Titel, suplementaire titel **Situatieschema** **Hoogstraat**	**2x230V** Datum van uitgifte **20/06/2021**	Schaal Taal **NL** Blad **2/2**

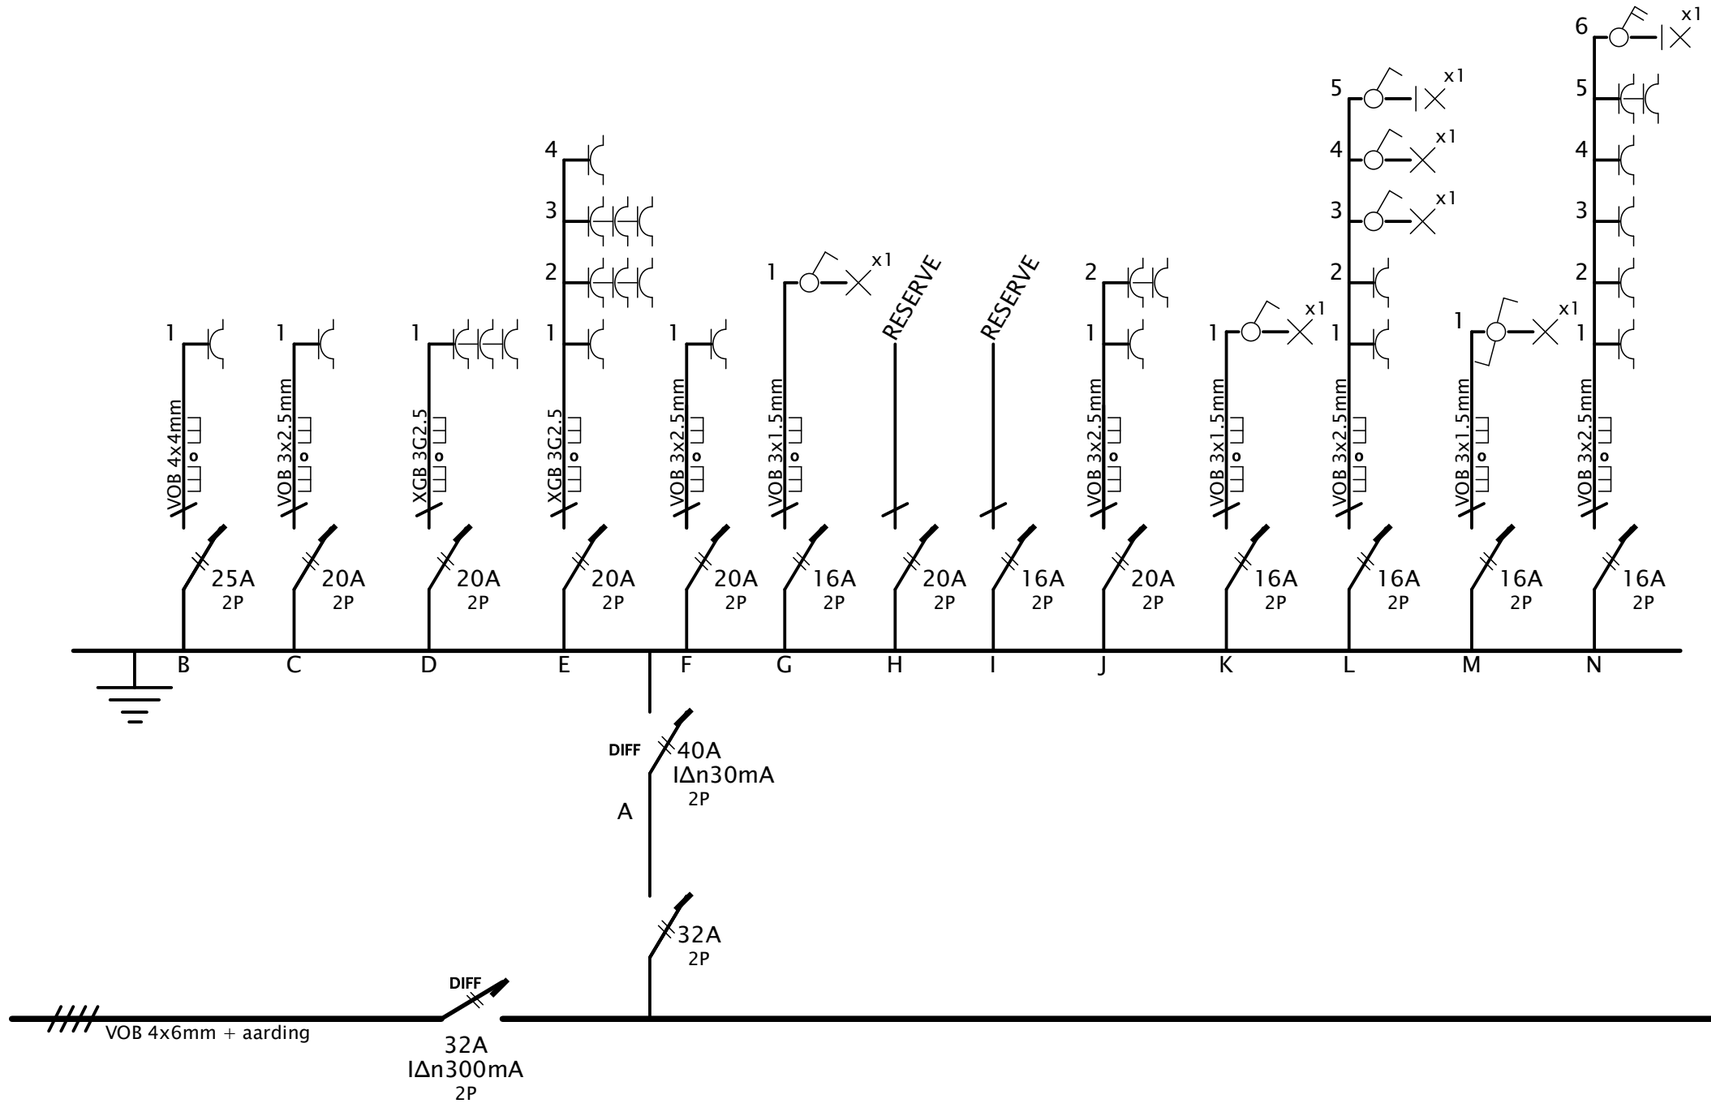

Klant: Hoogstraat	Plannen opgemaakt door: Debrouwer Elektriciteit	Verantw. afdeling	Technisch referentiekader	Ontwerper **Debrouwer Jordy**	Persoon die goedkeurt	
Hoogstraat 9000, Gent Tel: Email:	LED Gent Antwerpsesteenweg 19 9080, Lochristi	LED GENT ENERGY SAVING SOLUTIONS		Documenttype **Eendraadschema**	Documentstatus	Rev.
				Titel, suplementaire titel **Eendraadschema** **Hoogstraat**	**2x230V** Datum van uitgifte **20/06/2021**	Schaal Taal **NL** Blad **1/1**