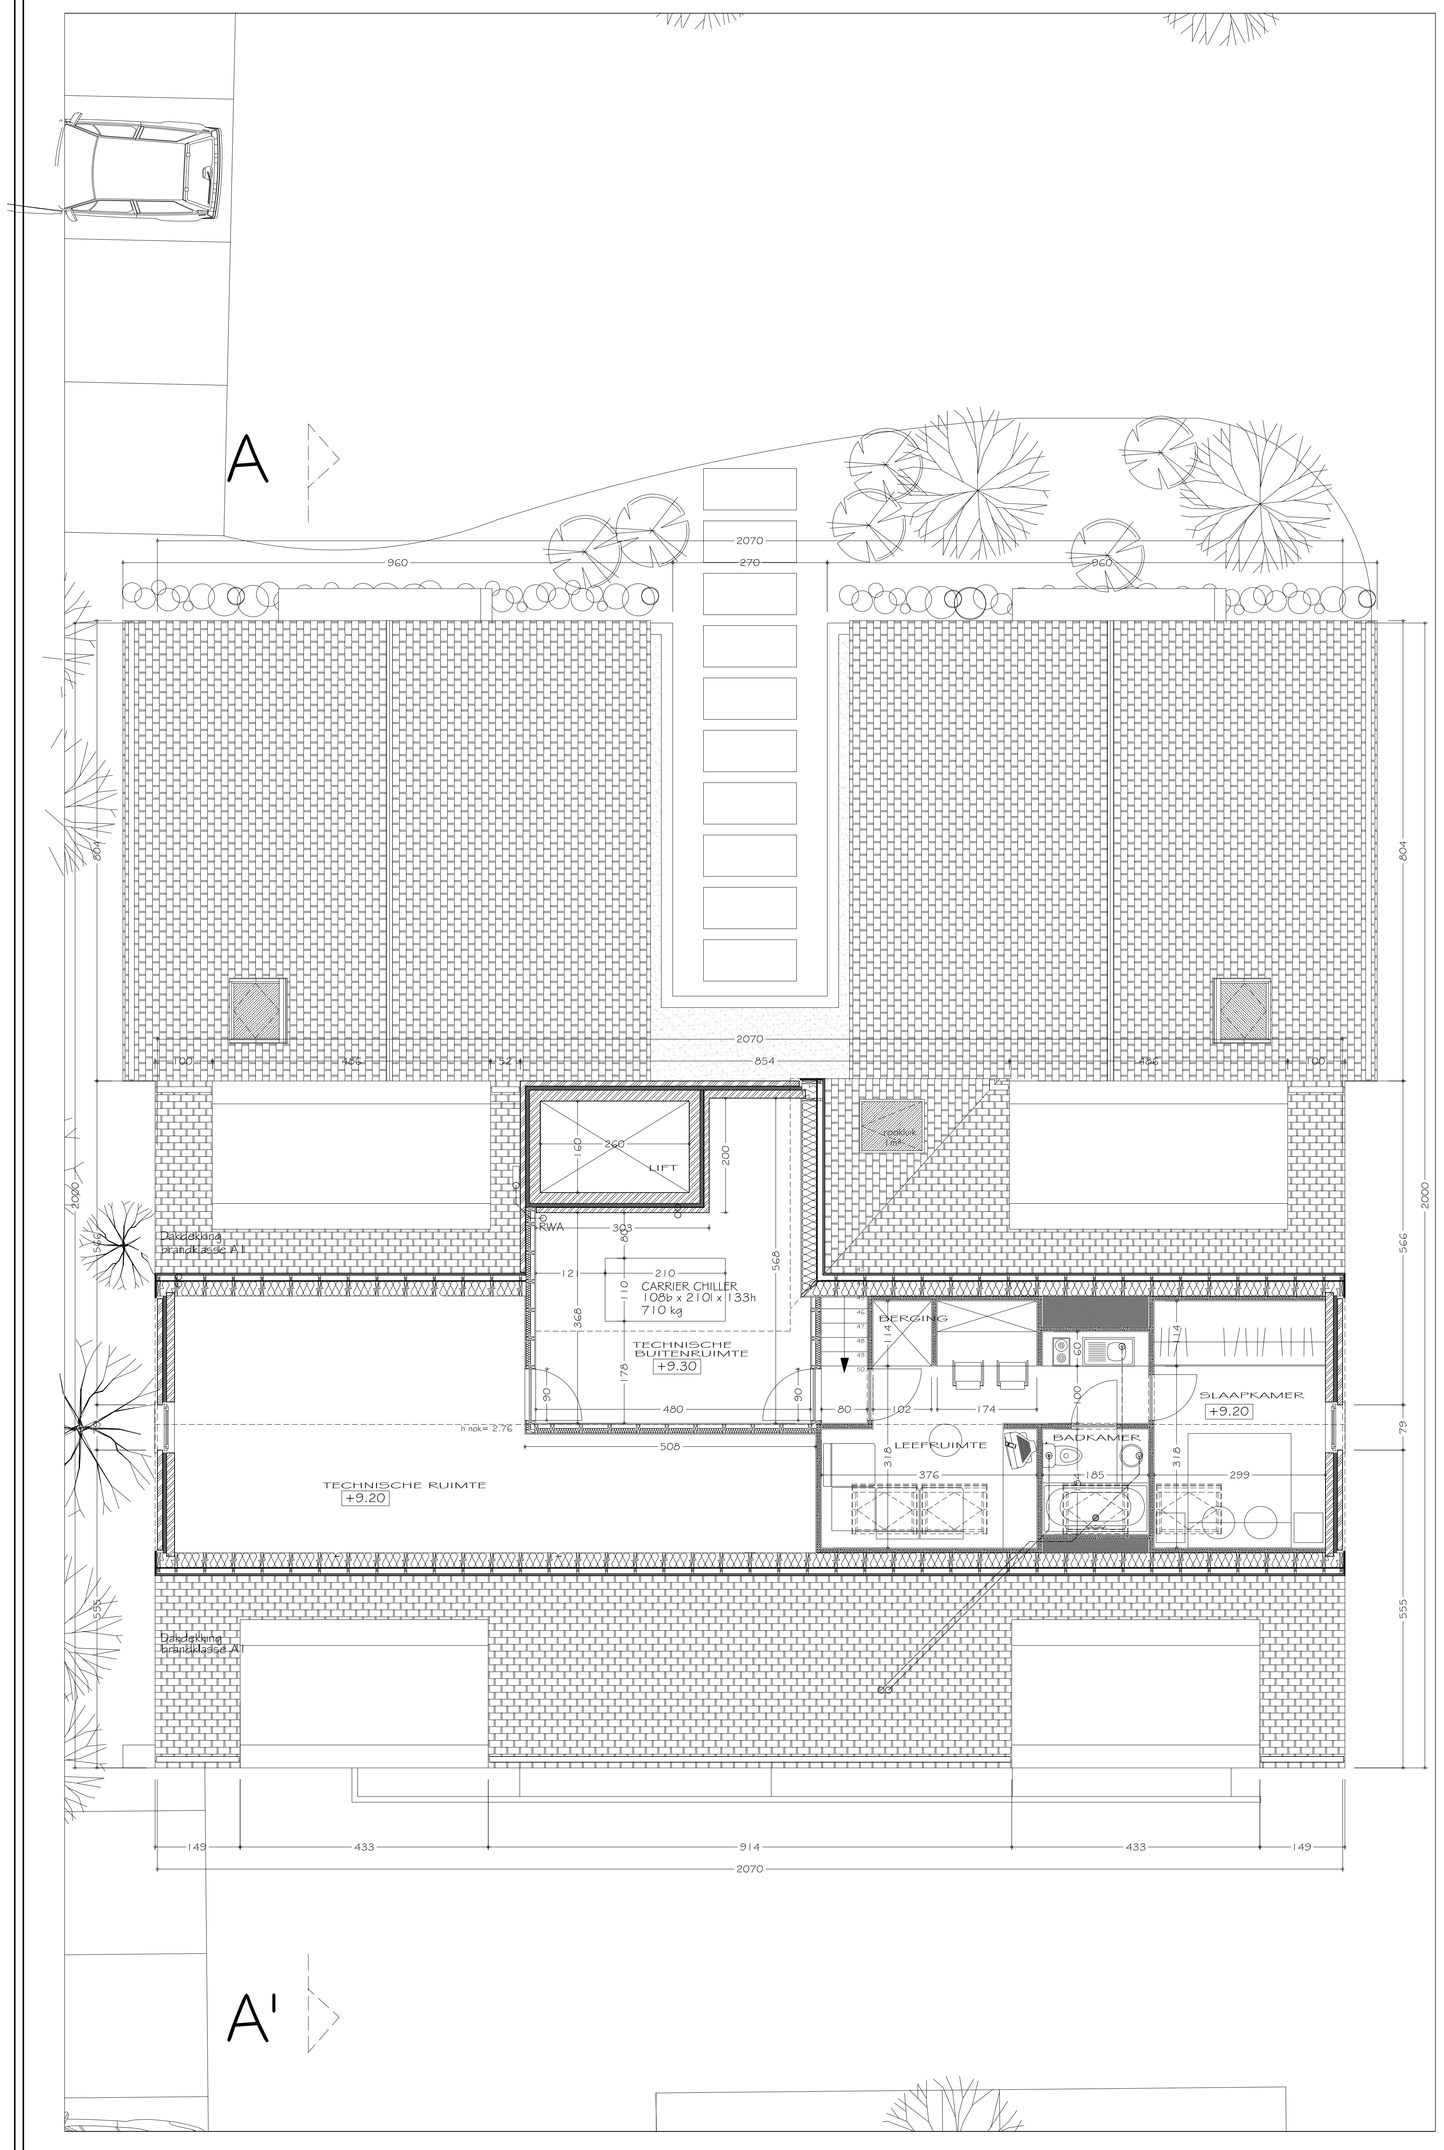

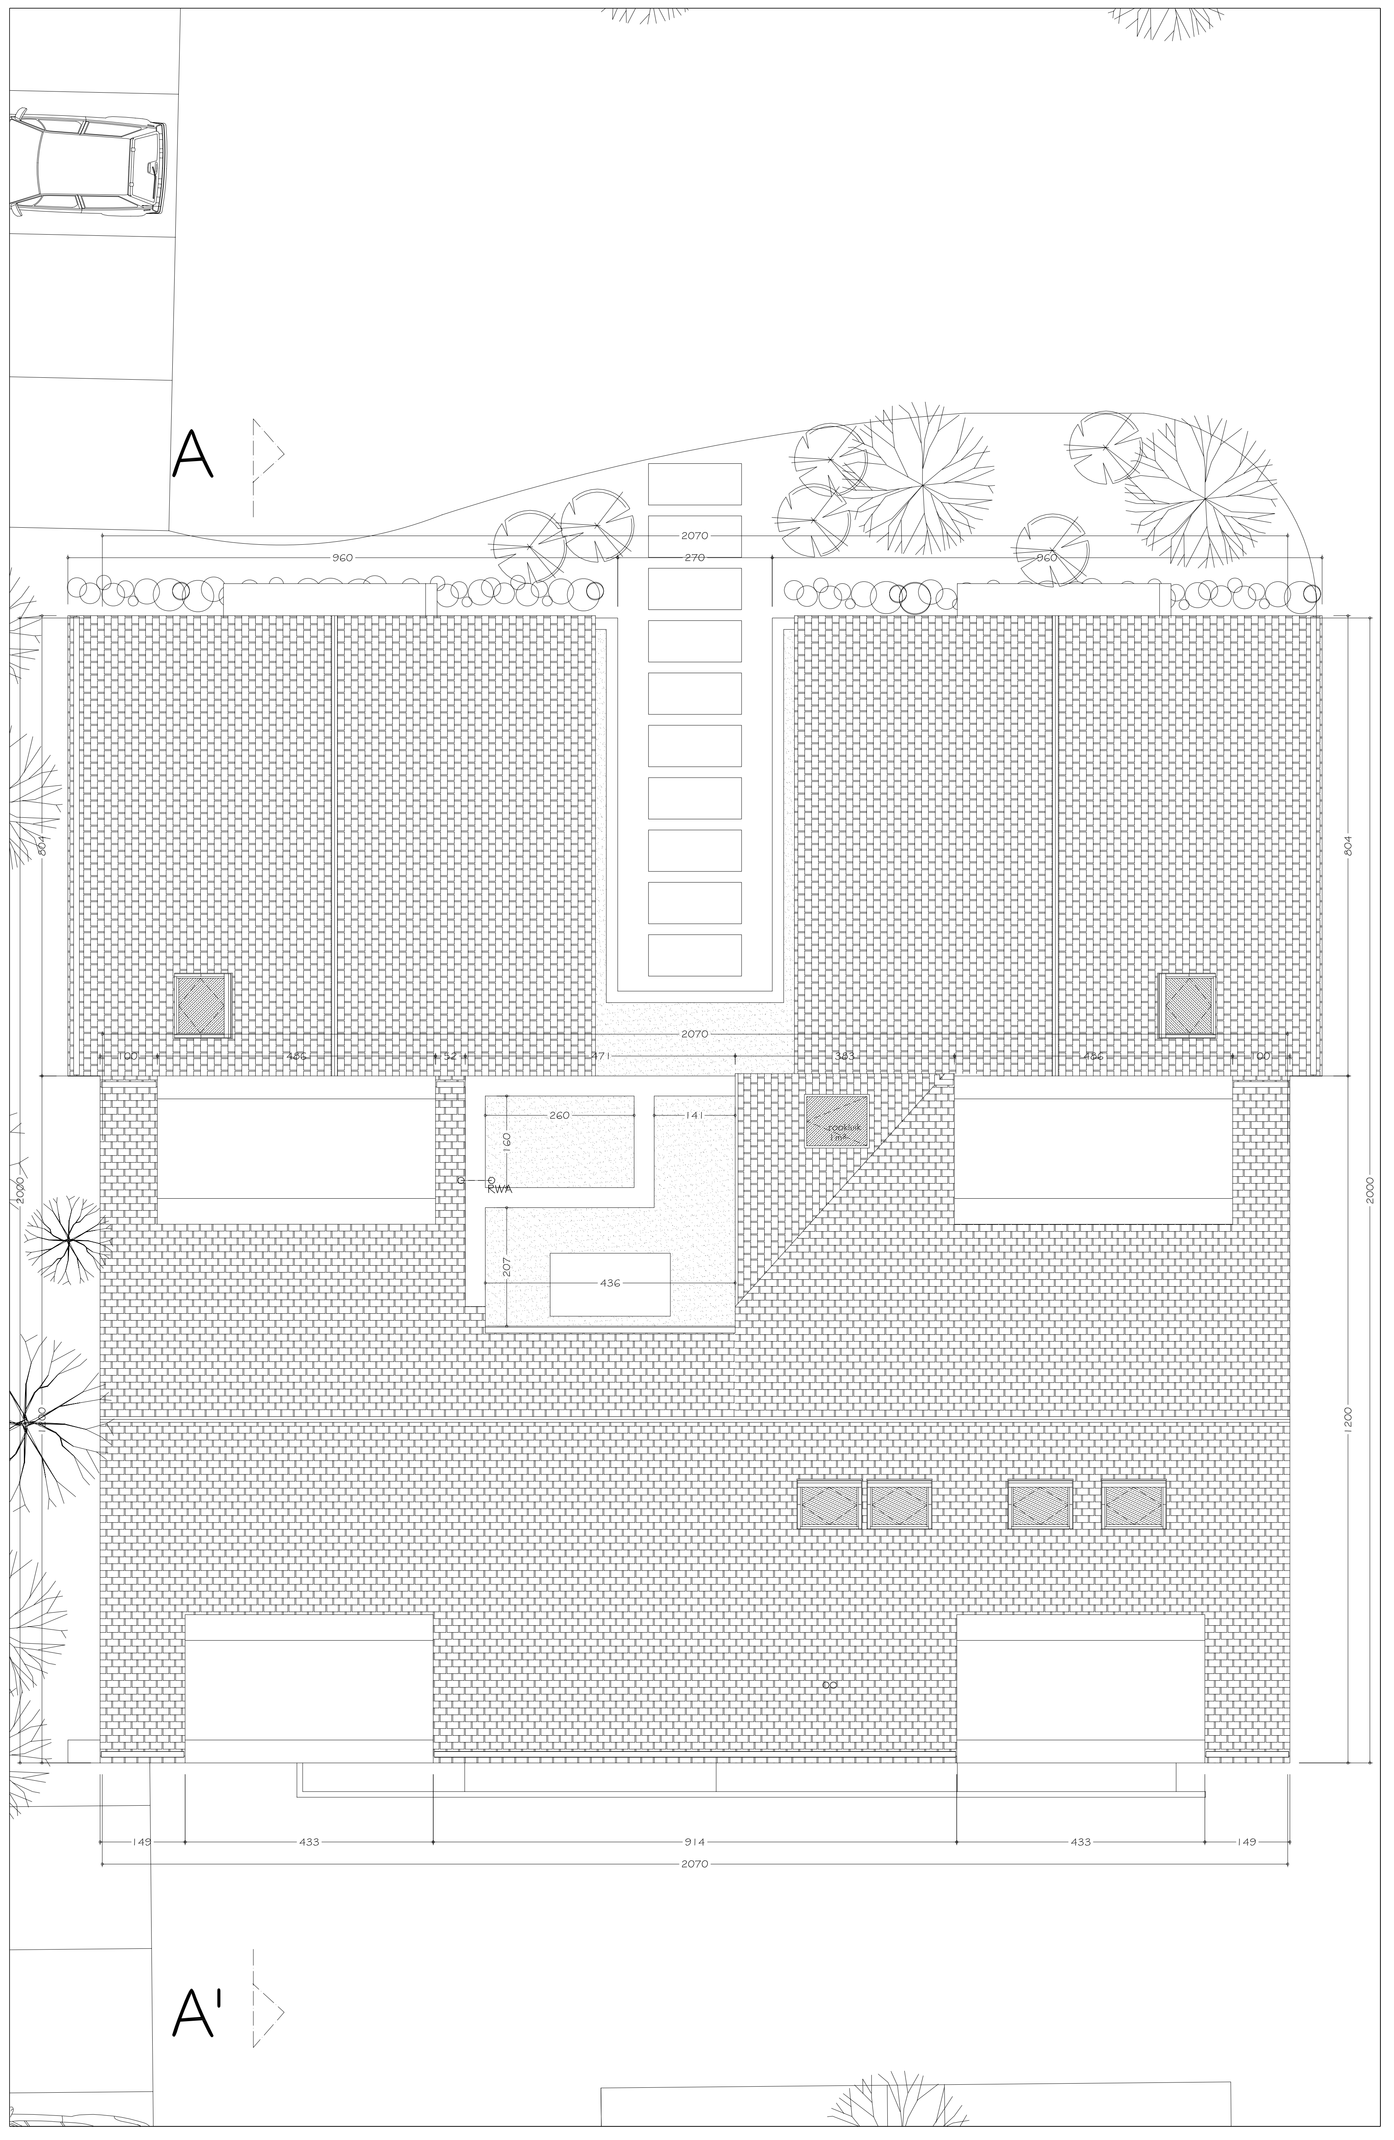

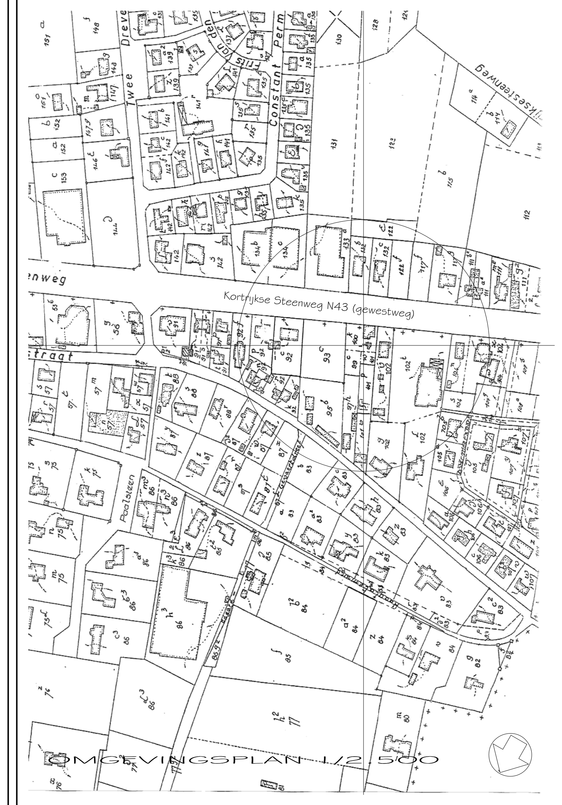

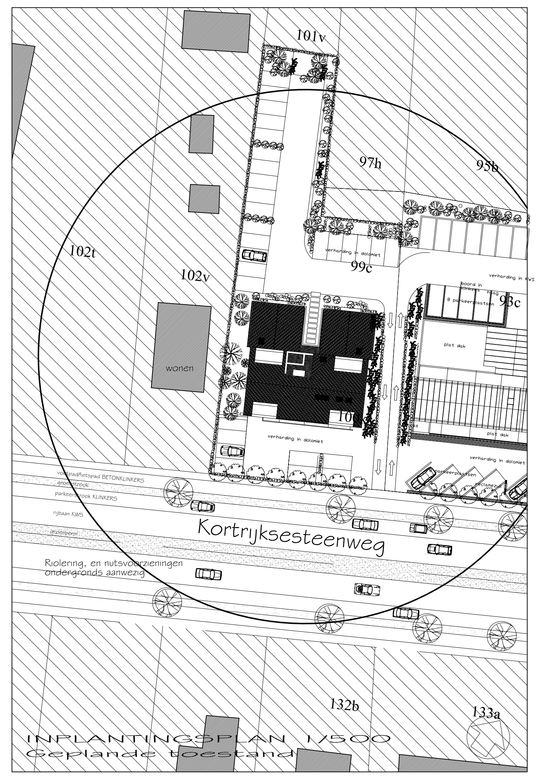

3e VERDIEPING

DAKPLAN

OOST-VLAANDEREN

GENT

PROVINCIE / GEMEENTE/STAD

BVBA Coupurecentrum voor plastische chirurgie
Dr. Tonnard Patrick &
Dr. Verpaele Alexis
Coupure Rechts 164c
9000 Gent
t.09/269.94.94

opdrachtgever

ONDERWERP

Lata Haim

INGESCHREVEN ORDE VAN ARCHITECTEN
LUC VERTONGEN
DE PINTELAAN 347
9000 GENT
Tel.: (09) 222 88 55
Fax: (09) 330 88 55

architect

Kortrijksesteenweg 206
9830 St.-Martens-Latem
Afd. Sectie B, nr 99c, 100k, 101w, 101p, 101f.

ligging

aanmeten architect	opdrachtgever	
		inplanting ●
		kelder-fundering ○
		riolering ●
		grondplan ○
		verdiep ●
		gevels ○
		doorsnede ○
		details ○

GEPLANDE TOESTAND

datum	index	wijzigingen
06.03.2006	a	bouwaanvraag 1
03.05.2006	b	bouwaanvraag 2: functiewijziging
23.06.2006	c	aanpassing in functie van uitvoering
09.08.2006	d	ontwerp aanvullende bouwaanvraag 3

INHOUDSOPGAVE

Bestaand metselwerk
Nieuw metselwerk
Parement
Te slopen metselwerk

SCHAAL 1/50

PLAN Nr. 3 tot 5

Dossier: 10.595.2005