

# Gemeente Haacht (Wespelaar)

## Lot 1: perceel bouwgrond

Gekadastreerd Haacht (Wespelaar), 3de Afd., Sie. A, nrs. 267/A en 267/D/deel.

Oppervlakte volgens meting: 04a21ca

gereserveerd perceelsnummer: 267/G


## Lot 2: perceel bouwgrond

Gekadastreerd Haacht (Wespelaar), 3de Afd., Sie. A, nr. 267/D/deel.

Oppervlakte volgens meting: 03a 72ca

gereserveerd perceelsnummer: 267/H

### Verdelingsplan 1 / 1.500

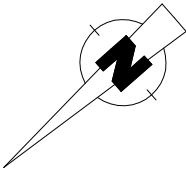

| Coördinatentabel |           |           |                          |
|------------------|-----------|-----------|--------------------------|
| Nr               | X         | Y         | MATERIALISATIE           |
| 1                | 167188.24 | 183411.71 | bestaande grenspaal      |
| 2                | 167216.06 | 183395.17 | nieuwe grenspaal op 25cm |
| 3                | 167208.46 | 183381.02 | nieuwe grenspaal         |
| 4                | 167207.27 | 183378.84 | bestaande grenspaal      |
| 5                | 167201.53 | 183372.47 | bestaande grenspaal      |
| 6                | 167176.08 | 183394.80 | bestaande grenspaal      |
| 7                | 167183.33 | 183403.06 | nieuwe grenspaal         |
| 8                | 167184.22 | 183404.08 | nieuwe grenspaal         |
| 9                | 167193.88 | 183411.81 | hoek woning              |
| 10               | 167209.76 | 183398.92 | bestaande grenspaal      |

© De algemene Administratie van de Patrimoniumdocumentatie is enige eigenaar van de kadastrale gegevens 1.1.2016 die op dit document voorkomen

Echt verklaard door ondergetekende  
beëdigde landmeter - expert o.g.

Willebroek, 17 april 2018  
Jan Foqué voor de BVBA Foqué Jan  
Beëdigd voor de Rechtbank van Eerste Aanleg te Mechelen.  
Inschrijvingsnummer LAN040926

**STUDIEBUREAU FOQUÉ JAN bvba**  
Bezelaerstraat 128 - 2830 Willebroek  
tel : 03 / 860 79 90  
email: jan@janfoque.be  
LAN040926


Dosnr. H0236  
SCHAAL : 1/250  
REFERENTIENUMMER KADASTER : 24122/10340

### Nota

- grenzen volgens:
- verkavelingsvergunning A201736 d.d. 15/02/2018
  - plan landmeter Van den Vonder d.d. 13/06/2016
  - plan landmeter Van den Vonder d.d. 27/03/2015
  - plan landmeter Van den Vonder d.d. 20/02/1980
  - plan landmeter Vandendriessche d.d. 20/11/1989
  - plan landmeter Geens d.d. 18/12/2008

### Legende

- BP Bestaande grenspaal  
NP Nieuwe grenspaal

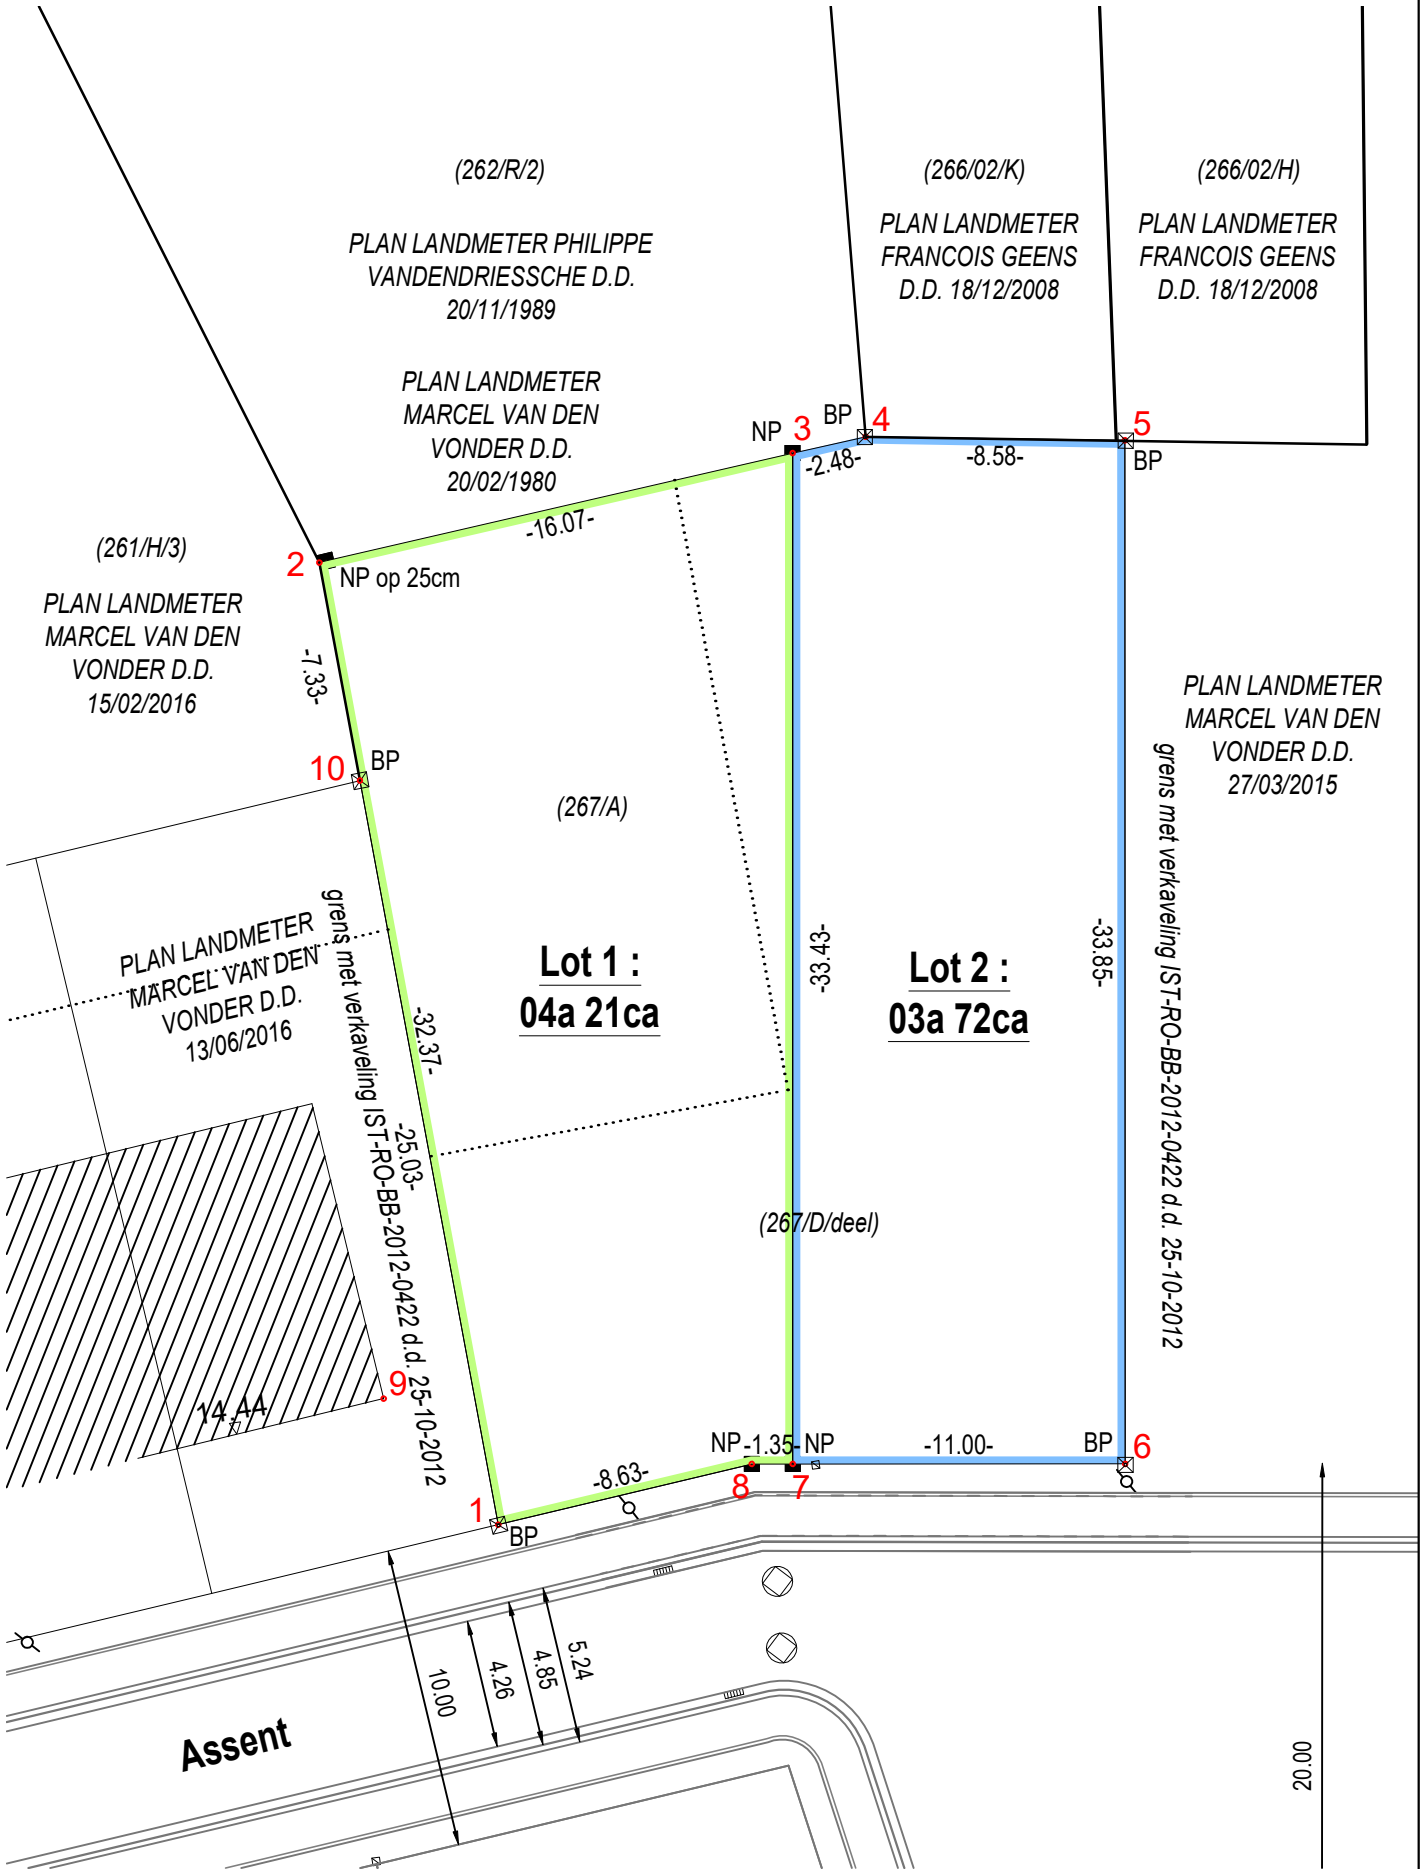

## PROCES-VERBAAL VAN OPMETING

Ten jare 2018, de 17de april

Is ondergetekende, Jan Foqué,  
Meetkundige-Schatter van Onroerende Goederen, wettelijk in die hoedanigheid beëdigd  
voor de rechtbank van Eerste Aanleg te Mechelen, met inschrijvingsnummer LAN 040926.

Optredende voor het Landmeetkundig Studiebureau BVBA Foqué Jan, gezeteld te  
Willebroek (Blaasveld), Bezelaerstraat 128.

Overgegaan tot het opmeten en in plan brengen van een onroerend goed, aangeduid op  
bijgaand plan en hieronder beschreven:

- Lot 1:** Een **perceel bouwgrond** langsheen Assent te Haacht (Wespelaar),  
gekadastreerd of het geweest zijnde Haacht (Wespelaar), 3de Afdeling,  
Sectie A , nrs. **267/A en 267/D/deel** met een oppervlakte volgens meting  
van **04a21ca**.
- Lot 2:** Een **perceel bouwgrond** langsheen Assent te Haacht (Wespelaar),  
gekadastreerd of het geweest zijnde Haacht (Wespelaar), 3de Afdeling,  
Sectie A , nr. **267/D/deel** met een oppervlakte volgens meting van **03a72ca**.

Ten bewijze waarvan hij, onder dagtekening als in hoofding, huidig Proces-Verbaal van  
Opmeting heeft opgesteld, om te dienen als naar recht.

De Landmeter - Expert

Jan Foqué,

