
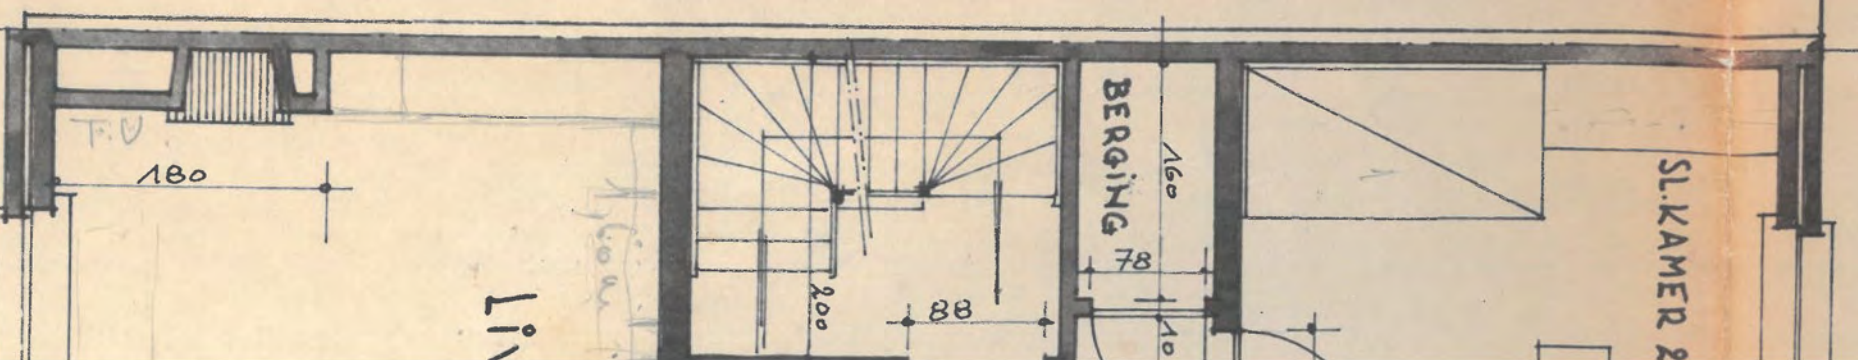
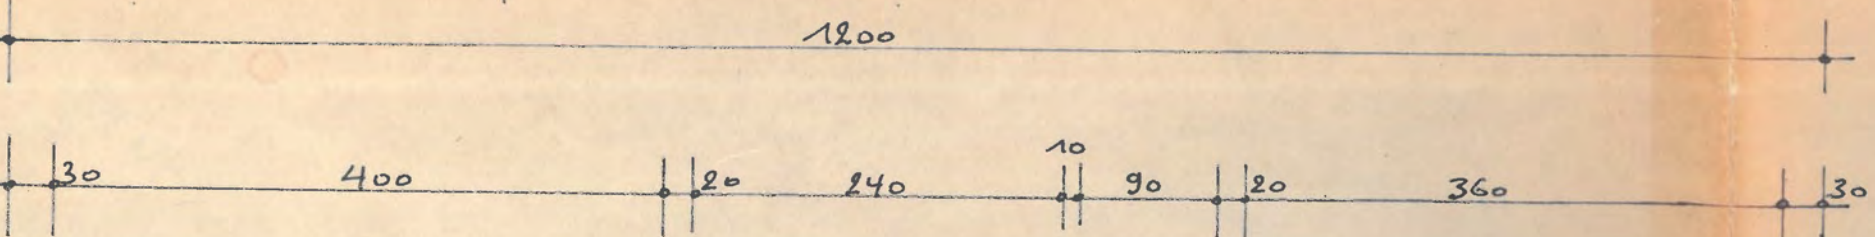
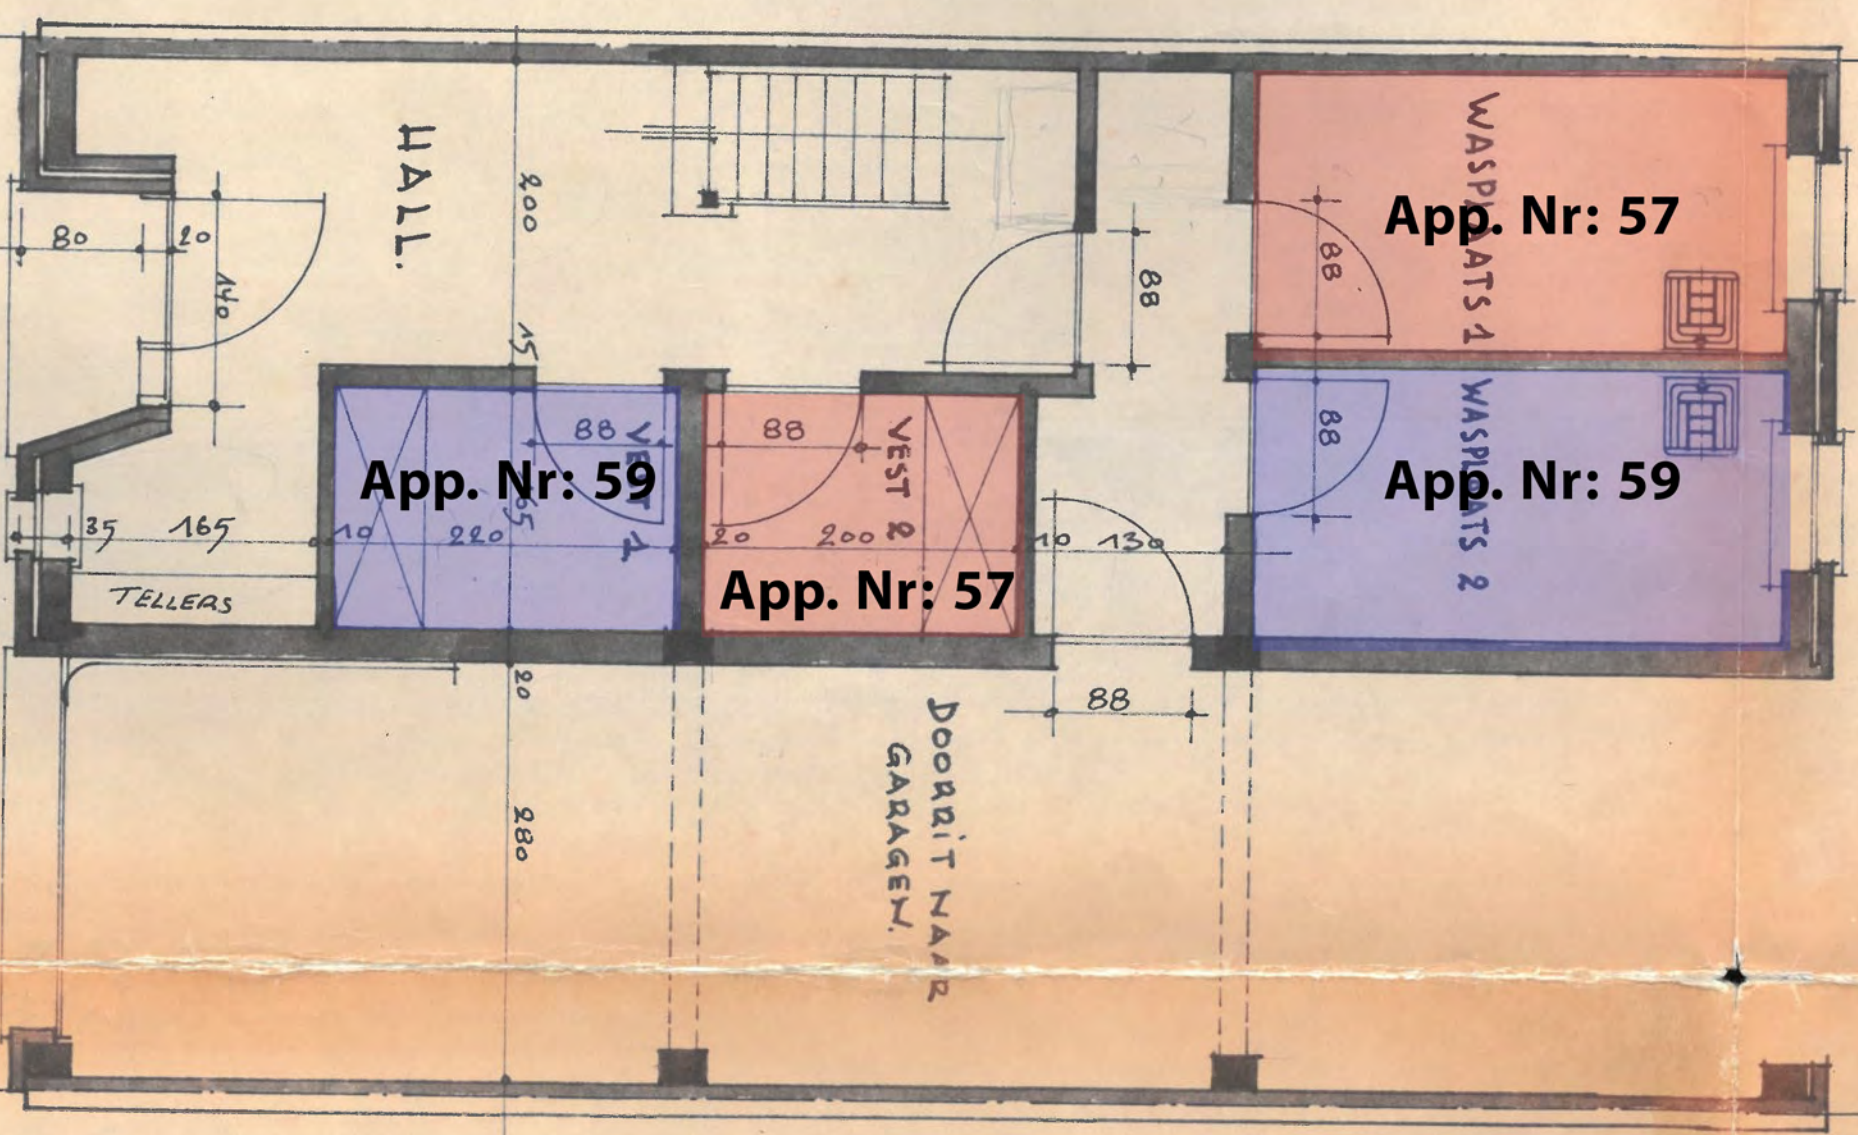



VOORGELVEL.

PLINT BLAUWE HADSTEEN

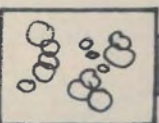


PLAN GEÏJKVLOERS.

PLAN 1

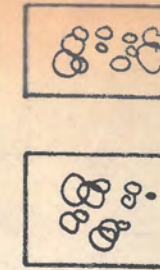

DOORSNED E AA-

SCHEM
SCHAAL

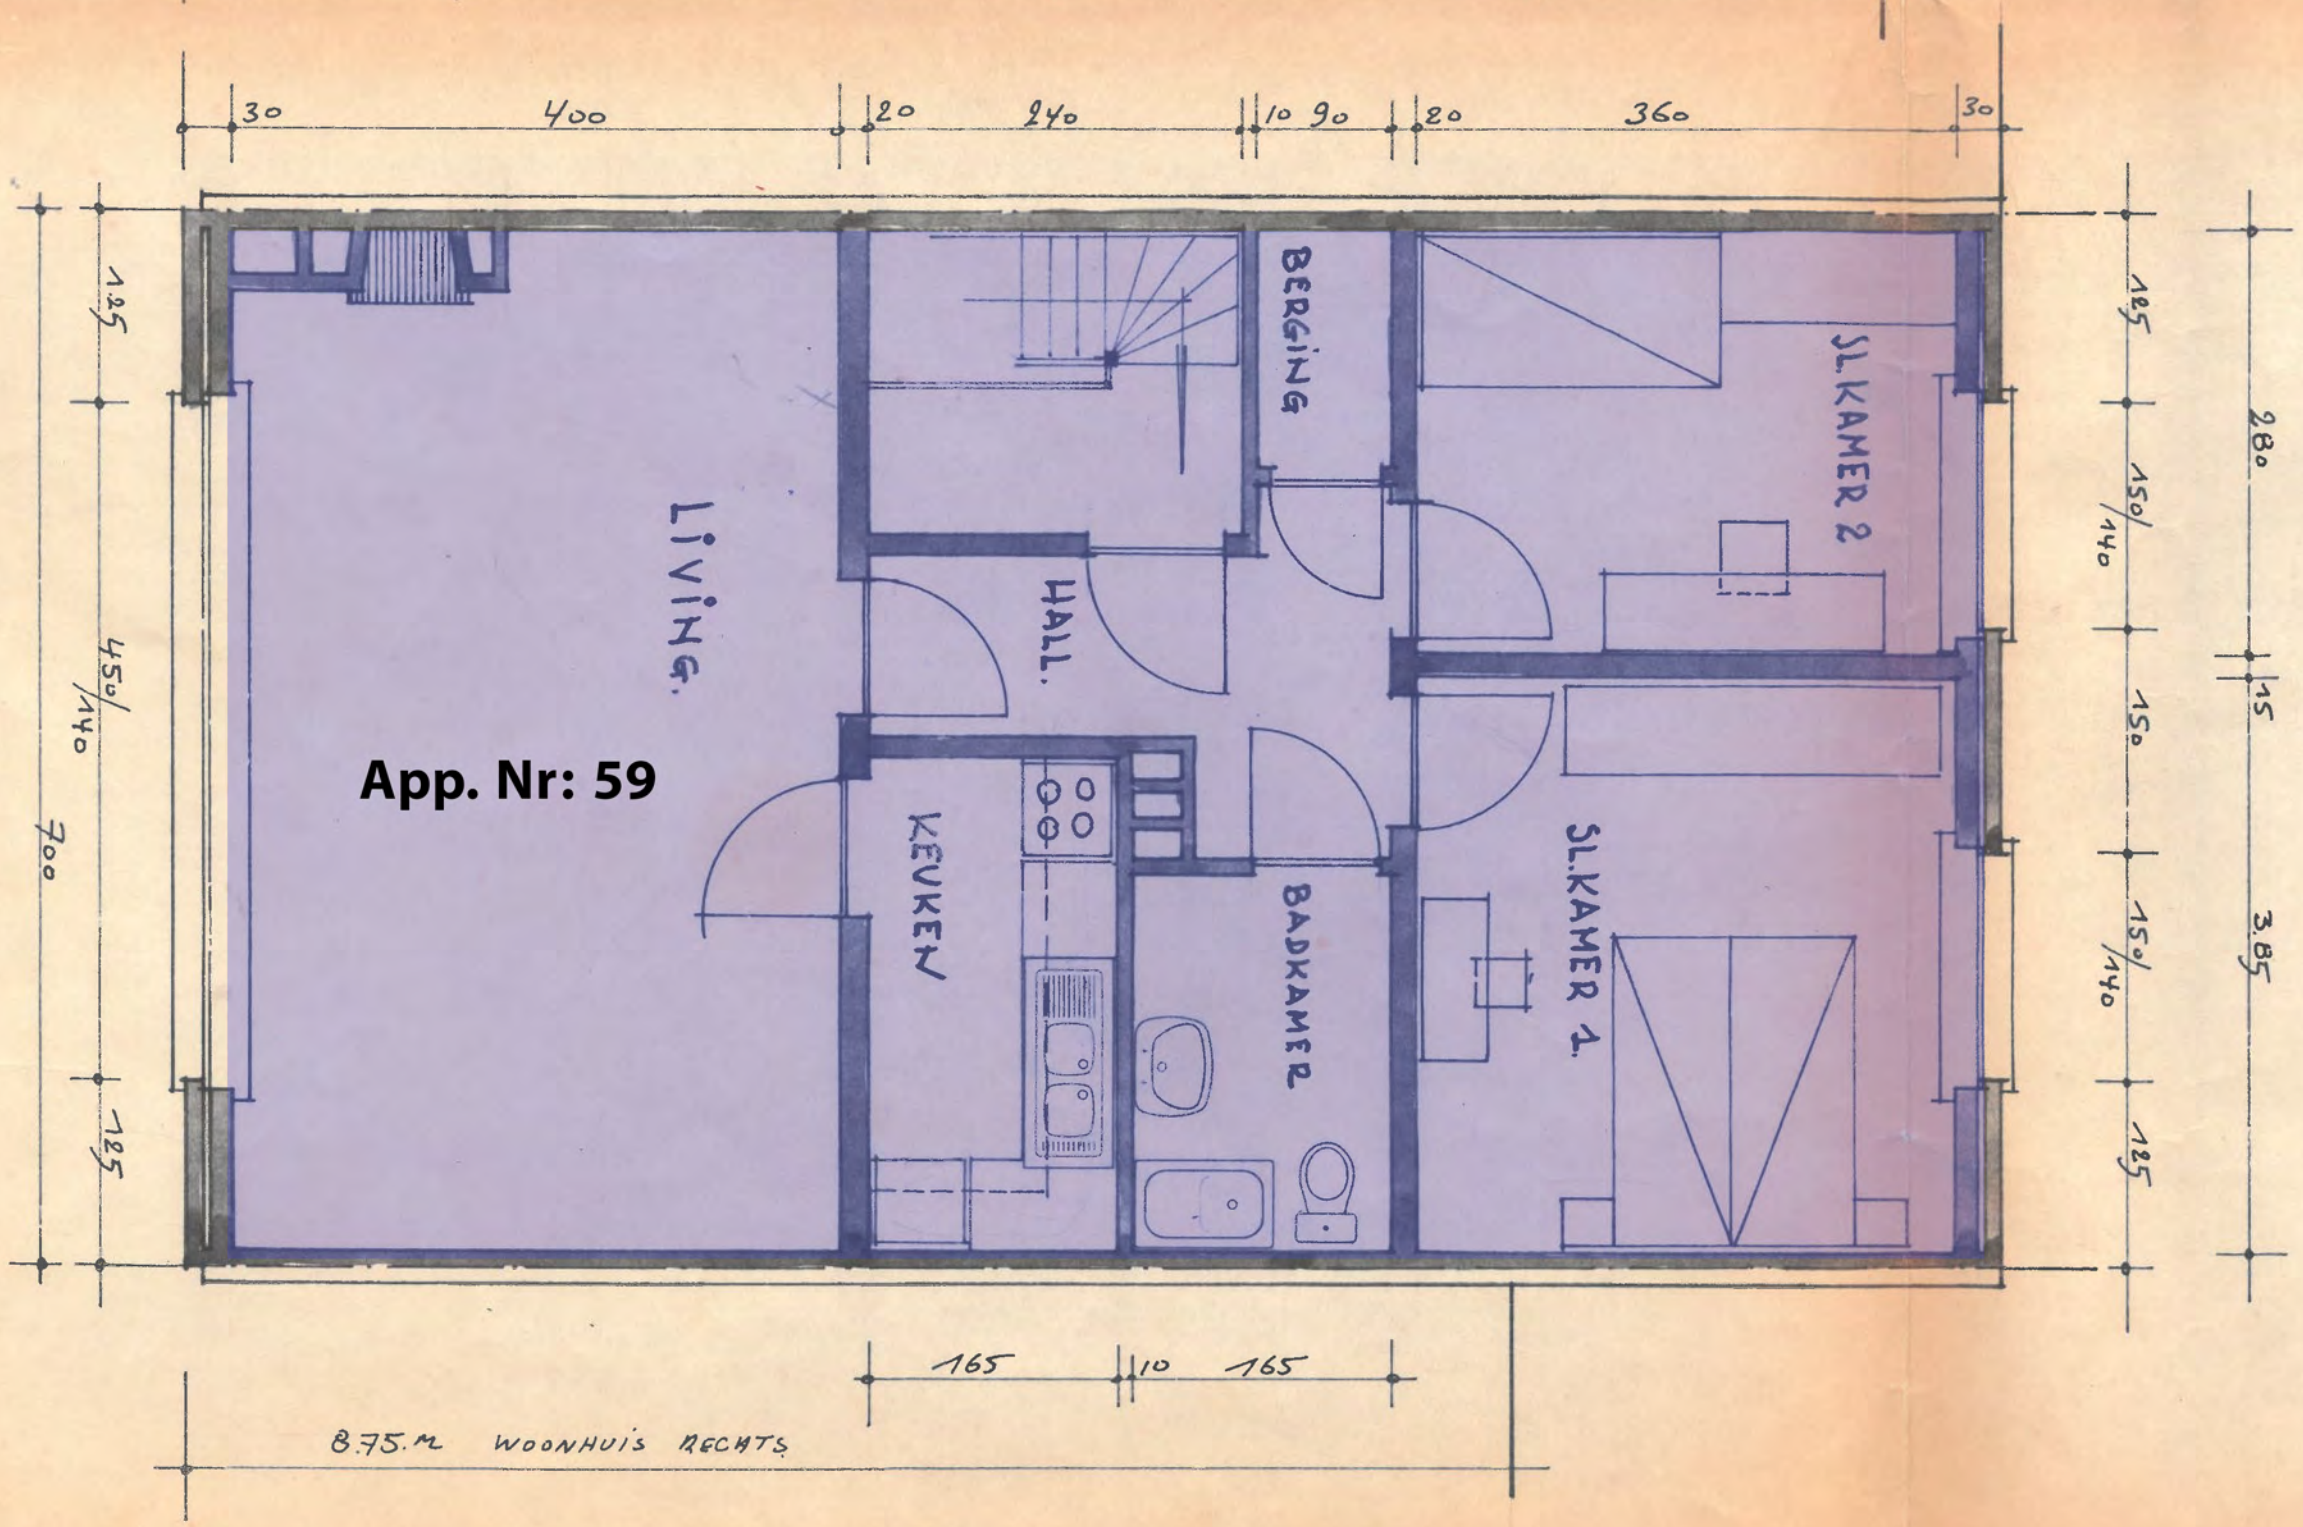

PLAN 2de VERDIEPING.


PROVINCIE
GEMEENTE
ONTWERP
LIGGING
KADASTER
EIGENDOM
WONENDE
SCHAAL

opgemaakt op 4
van QUICKENBORN


De Aannemers

BLAD : 2

PLAN en GEVEL GARAGE.

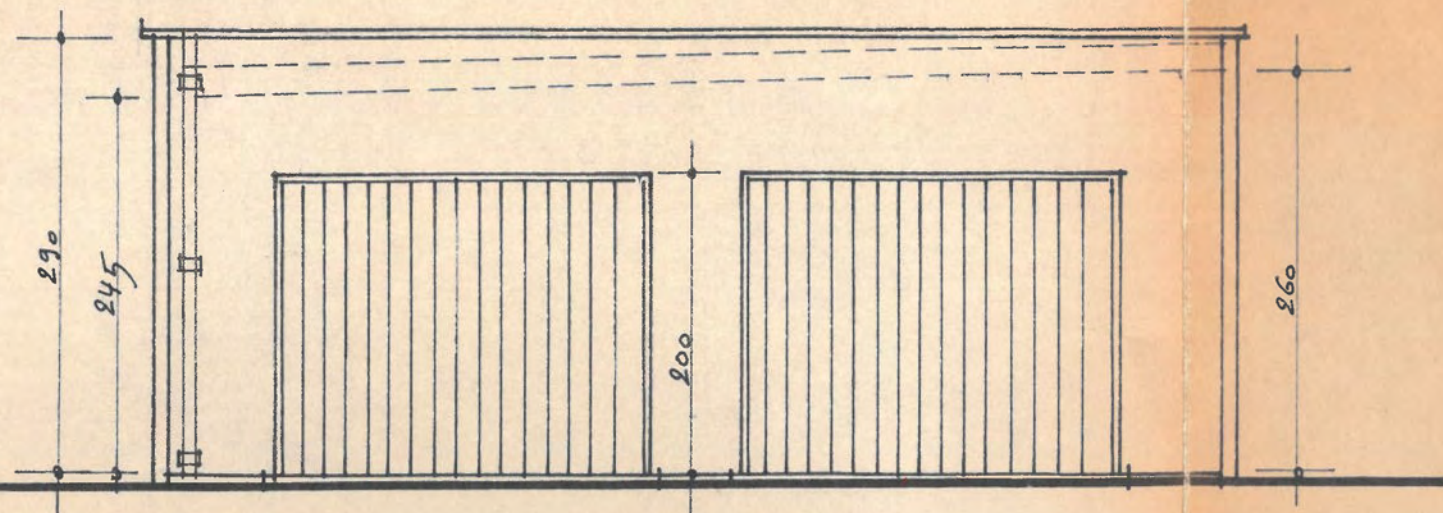

VOORGEVEL.

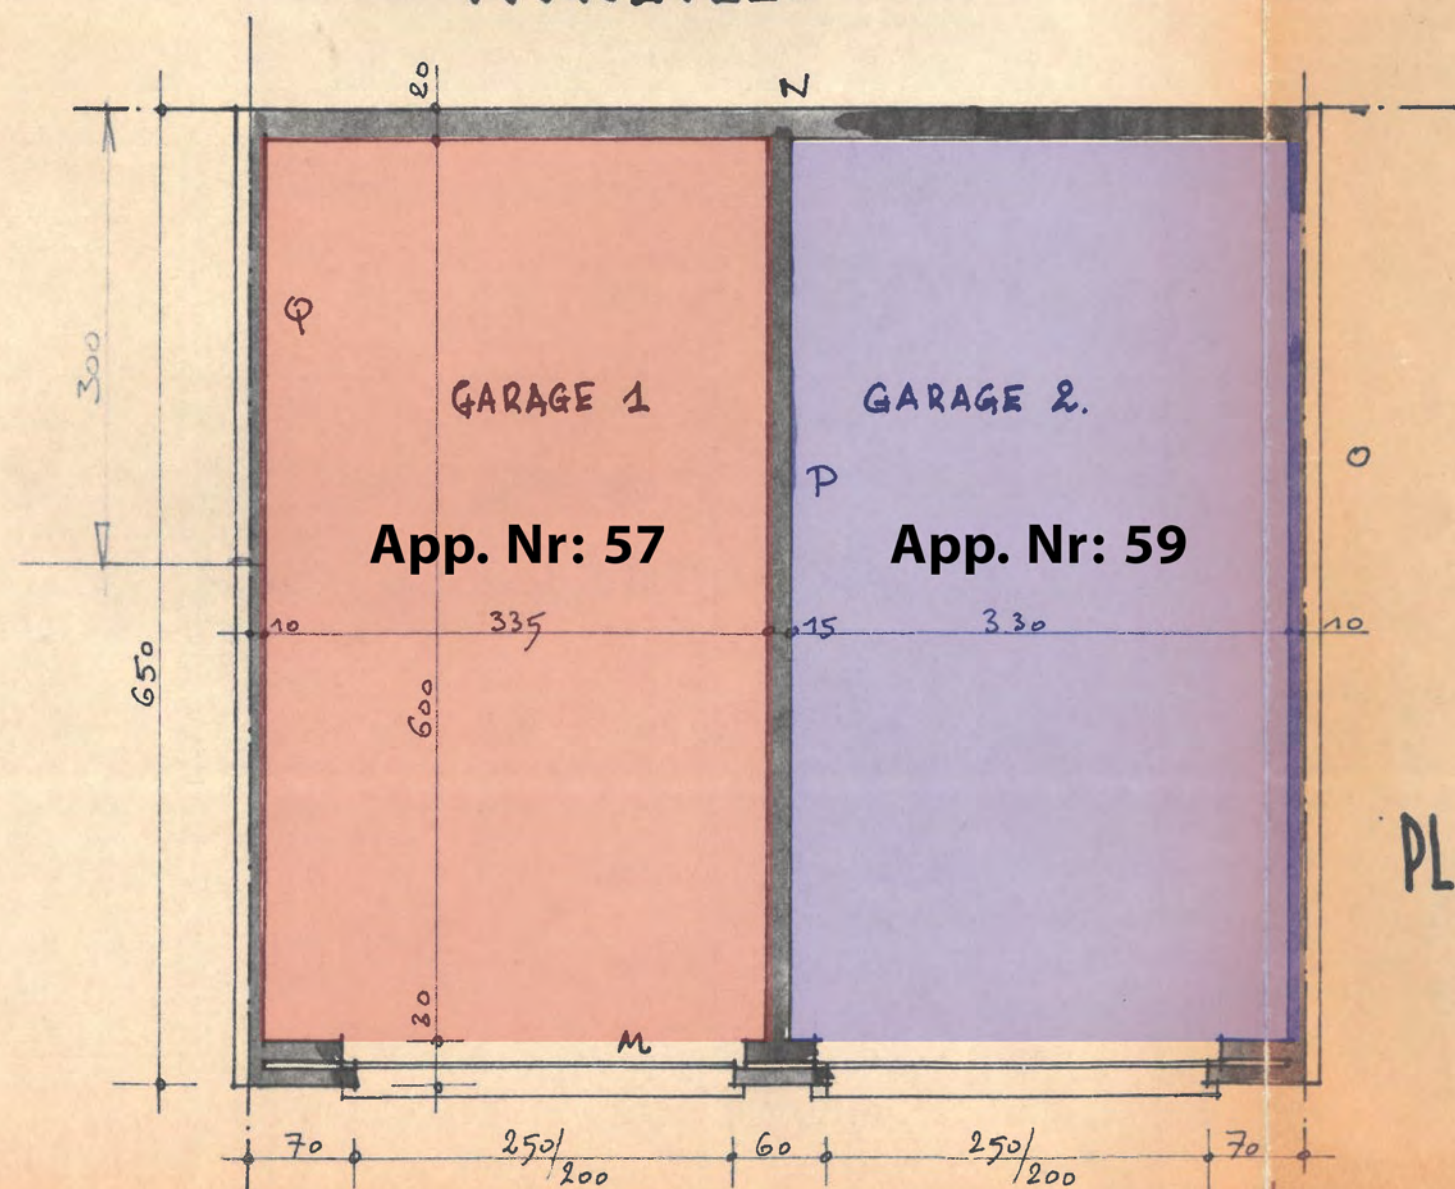

PLAN GELÜKVLOERS.