


stad/gemeente	DE PINTE
ontwerp	Bouwen WOONHUIS
bouwplaats	Graaf Henri GOETHALS LAAN
bouwheer	Dhr en Mevr. Antoon FRAEYE - MARTENS KWIKSTAARTPARK 4 9840 DE PINTE
architect	HERMAN FRAEYE ir. arch. ANTWERPSE STEENWEG 507, 3000-GENT (SA) TEL. 09/228.17.53 INHOUDENDE O.P.E. VAN DE ARCHITECTEN PROF. 001-VLAANDEREN.
plan nr 1	GELUKVLOERS

Gezien en goedgekeurd door het  
Scheepvaartrecht in verband met de  
aanleg van een zwembad op  
18 DEC. 1995  
C. Herrebout  
OVB Ledenborger

VOOR AKKOORD :	DE ARCHITEKT :	DE BOUWHEER :
WUZIGINGEN	Herman Fraeye ir. arch.	Antoon Fraeye
	DOSSIER	
BETEKENING: H.D.	DATE: 27.11.95	SCHAAL: 2 %
		OPPLAN: N. 2

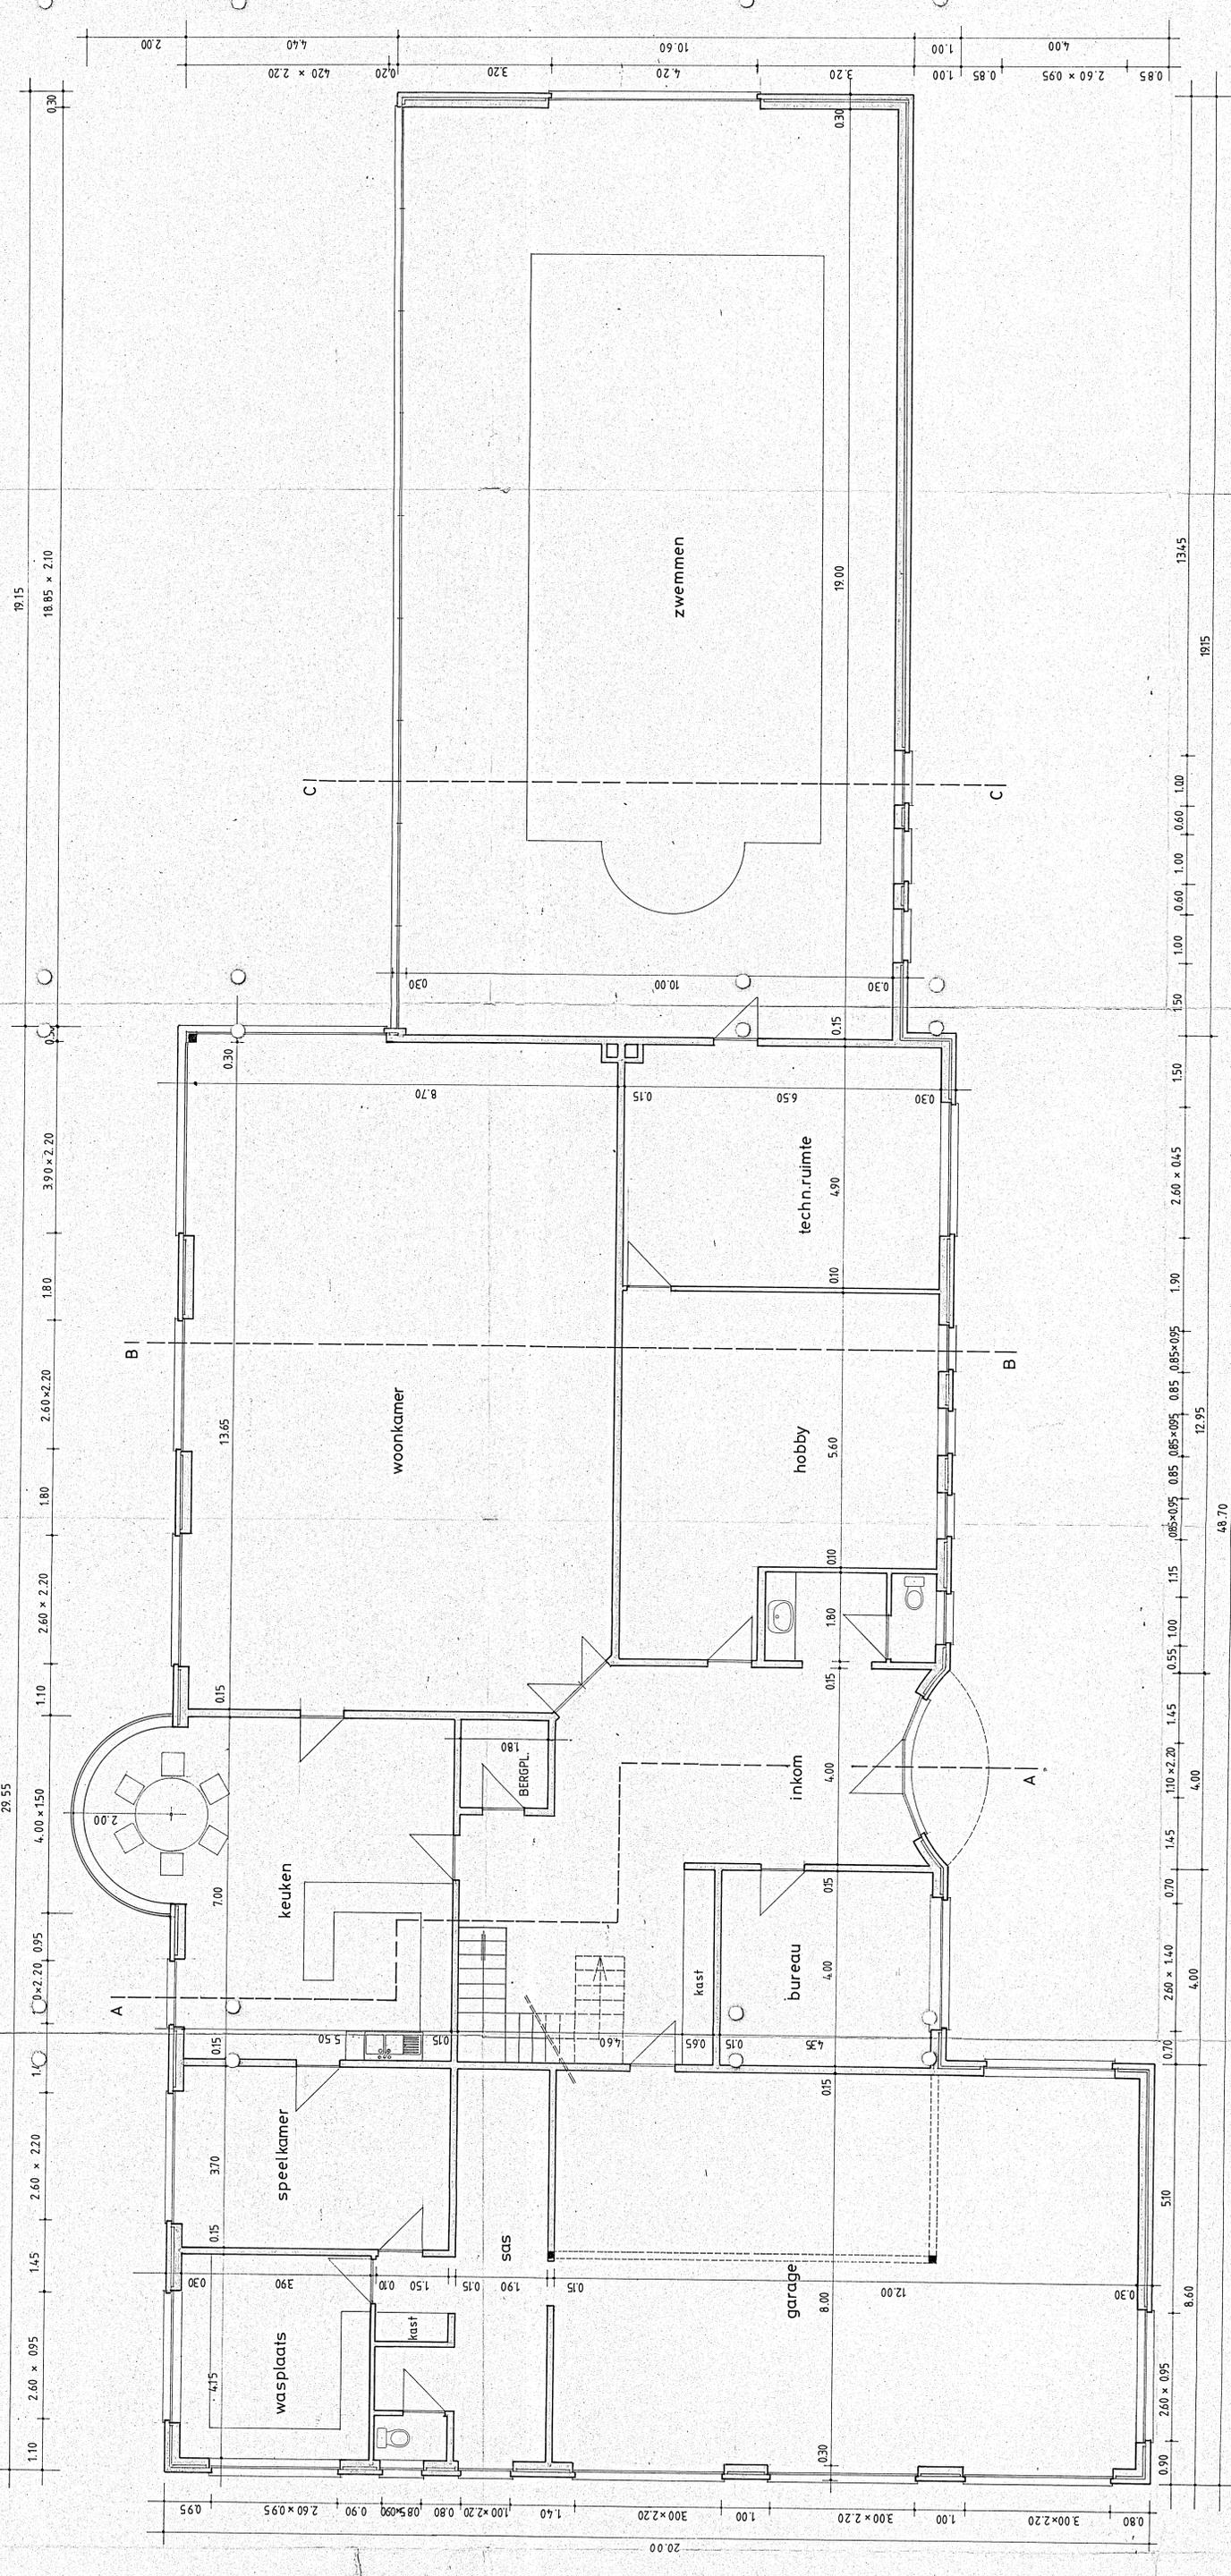

GELUKVLOERS