


Adres- en onderzoeksgegevens

Adres installatie	Louise Grysonstraat 15 (lot 8), 8490 Jabbeke
Naam eigenaar	niet bekend
Adres eigenaar	niet bekend,
Installateur / BTW	Deneweth Filip / BE0531960272
Adres installateur	Zonnebekastraat 1a 8750 Zwevezele
Type object	eengezinswoning
EAN-code / Distrib.	niet beschikbaar
Aard installatie	nieuw
Doel onderzoek	gelijkvormigheidscontrole voor de ingebruikname

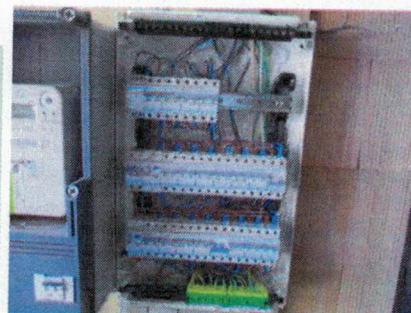

Het onderzoek is verricht op 21-4-2022 volgens hoofdstuk / afdeling 6.4 [van Boek 1](#) inzake de installaties op laagspanning en op zeer lage spanning.

Installatiegegevens

Spanning (V)	2 x 230 (2f)
Type elektrode	lus
Ø voedingsleiding (mm ²)	16
In hoofdbeveiliging (A)	max 40

In hoofdschakelaar (A)	63
ΔI differentiële schakelaar(s) (mA)	300 en 30
Aantal verdeelborden	1
Aantal stroombanen per verdeelbord	20

Metingen

Ra / Zs (Ω)	6,18 /
Continuïteitsmeting	goed

Werkingsdifferentiële schakelaar(s)	goed
Isolati weerstand van de installatie (MΩ)	>0,5

Inbreuken

1. nihil

ADS: Automatische differentiële schakelaar

Opmerking: Tijdens het onderzoek zijn enkel de verdeelborden en de zichtbare delen van de installatie gecontroleerd. Schakelaars, contactdozen, plinten / goten etc.. zijn niet losgemaakt. Indien tijdens de keuring de schema's ontbreken, kunnen bij een volgend controlebezoek bijkomende inbreuken worden vastgesteld.

Opmerkingen

- Voor de omschrijving van de installatie zie schema's.
- De keukentoeuwaren waren tijdens de controle nog niet aangebracht.
- De verlichtingsarmaturen waren tijdens de controle niet aangebracht.
- Het badkamermeubilair was tijdens de controle nog niet aangebracht.


Besluit

- De installatie is conform Boek 1 inzake de installaties op laagspanning en op zeer lage spanning.
- De algemene ADS was / werd verzegeld en het ééndraads- en situatieschema werden voor gezien getekend / gecontroleerd.
- De installatie dient opnieuw te worden gecontroleerd uiterlijk 21/4/2047, alsook voor ingebruikname van elke belangrijke wijziging of aanzienlijke uitbreiding uitgevoerd voor deze datum.

Voor de directeur, op 21/4/2022

Naam agentonderzoeker: Davy Defour

Handtekening:

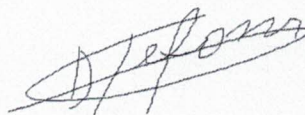


De elektrische installatie is uitgevoerd overeenkomstig de ééndraadsschema's en de situatieplannen, indien aanwezig.

Voor de geïnstalleerde beschermingsinrichtingen tegen overspanning en de doorsneden van de stroombanen die ze beschermen zie ééndraadsschema's.

Gecontroleerd zijnde vast of vast opgesteld materiaal (correcte keuze, installatie en samenbouw ter plaatse) en de continuïteit van de equipotentiale verbindingen (hoofd- en bijkomende) en van de beschermingsgeleiders van de stopcontactdozen en van de vaste, vast opgestelde of verplaatsbare toestellen met vaste standplaats van de klasse I

Raadgevingen

- de verplichting het verslag van de gelijkvormigheidscontrole te bewaren in het dossier van de elektrische installatie;
- de verplichting in het dossier elke wijziging aan de elektrische installatie te vermelden;
- de verplichting de met het toezicht belaste ambtenaar van de Federale Overheidsdienst die Energie onder zijn bevoegdheid heeft onmiddellijk in te lichten over elk ongeluk aan personen overkomen en rechtstreeks of onrechtstreeks te wijten aan de aanwezigheid van elektriciteit.

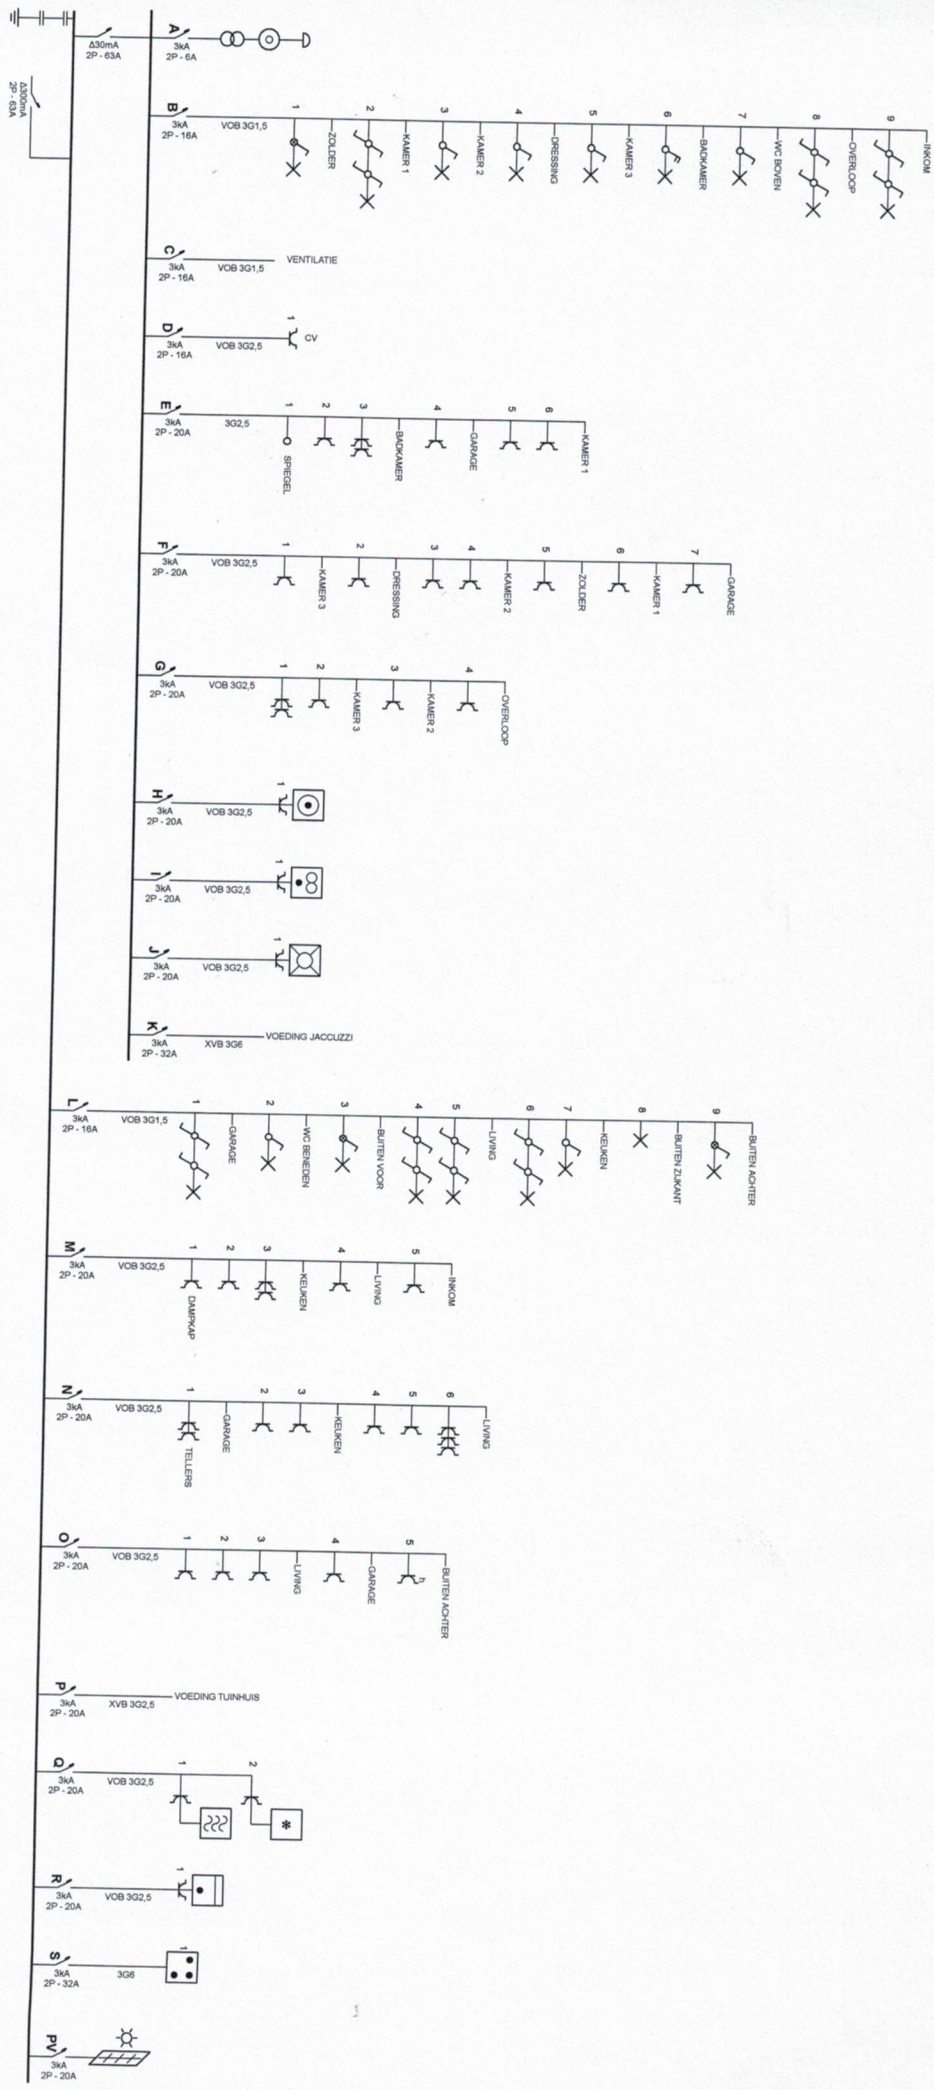

Erkend Organisme
KEURTECH

Boommesteerweg 2 bus 1
2627 Schelle (Antwerpen)
GSM: 0470 50 79 92
e-mail: keurtech@telenet.be

Plaats van de elektrische installatie

Danneels
LOUISE GRYSOONSTRAAT 15 (LOT 8)
8490 JABBEKE

Installateur


Filip Deneweth
Zonnebekerstraat 1A
8750 Zwevezele
GSM: 0477 67 67 70
e-mail: filip.deneweth@telenet.be
BTW BE 0531.960.272

p. 1/1
Eendraadschema

Datum: 10/03/2022
1 x 400V + N ~ 50Hz


Ink ga TERRAS
voeding $\swarrow$ sein huis
levens $\searrow$ jacuzzi

TERRAS

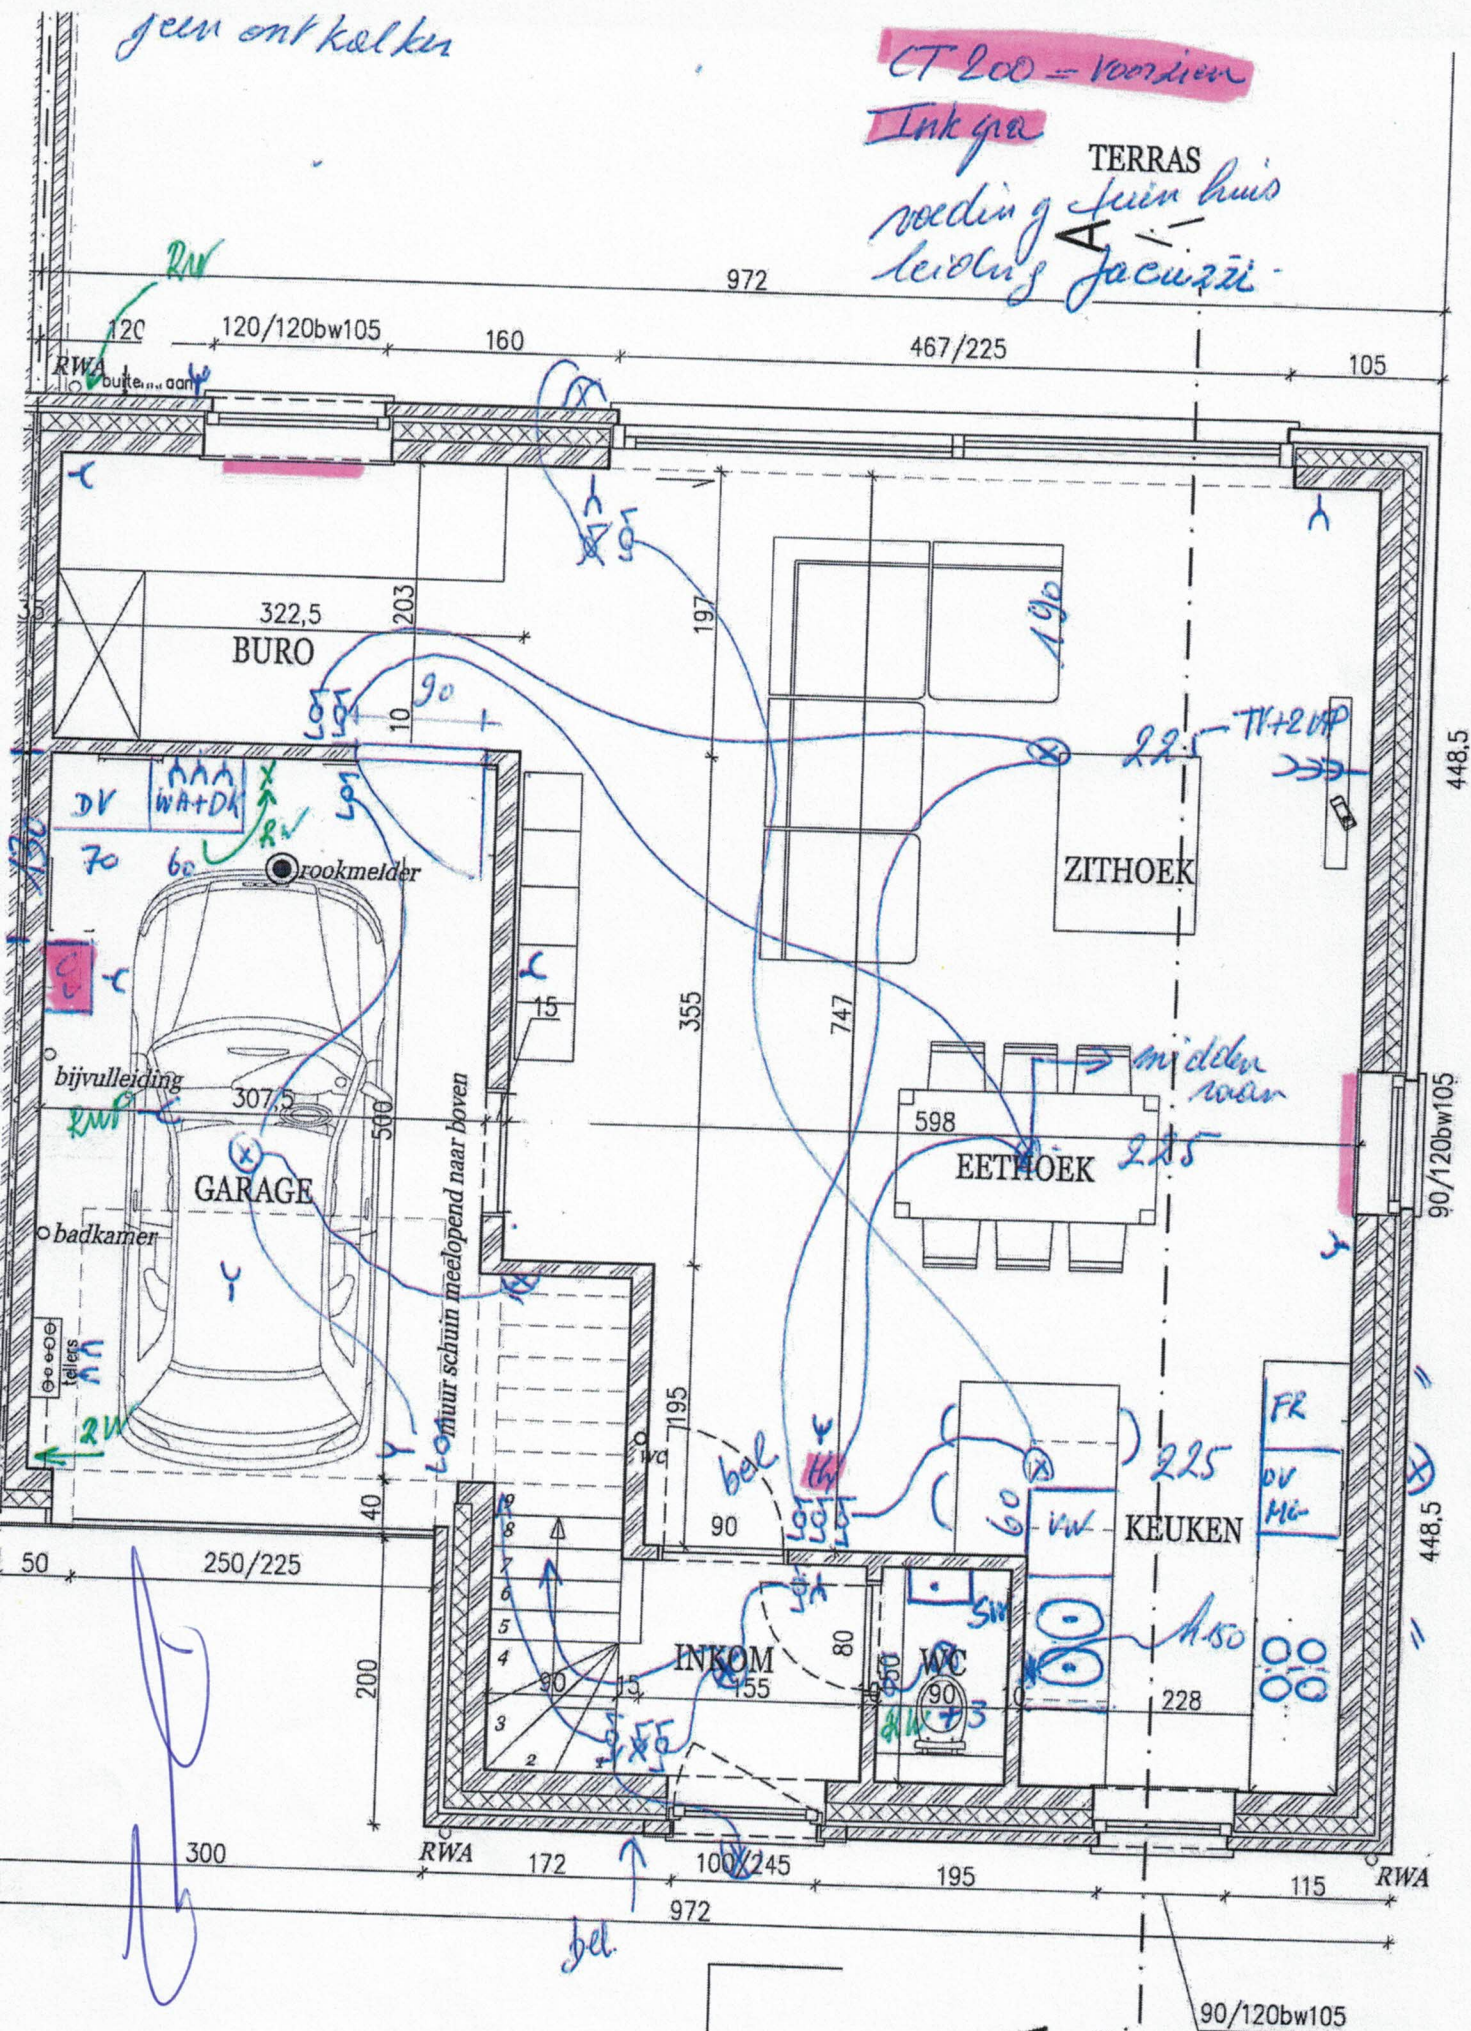

LOT 8

A. 1.1

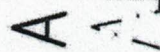

INT Q