


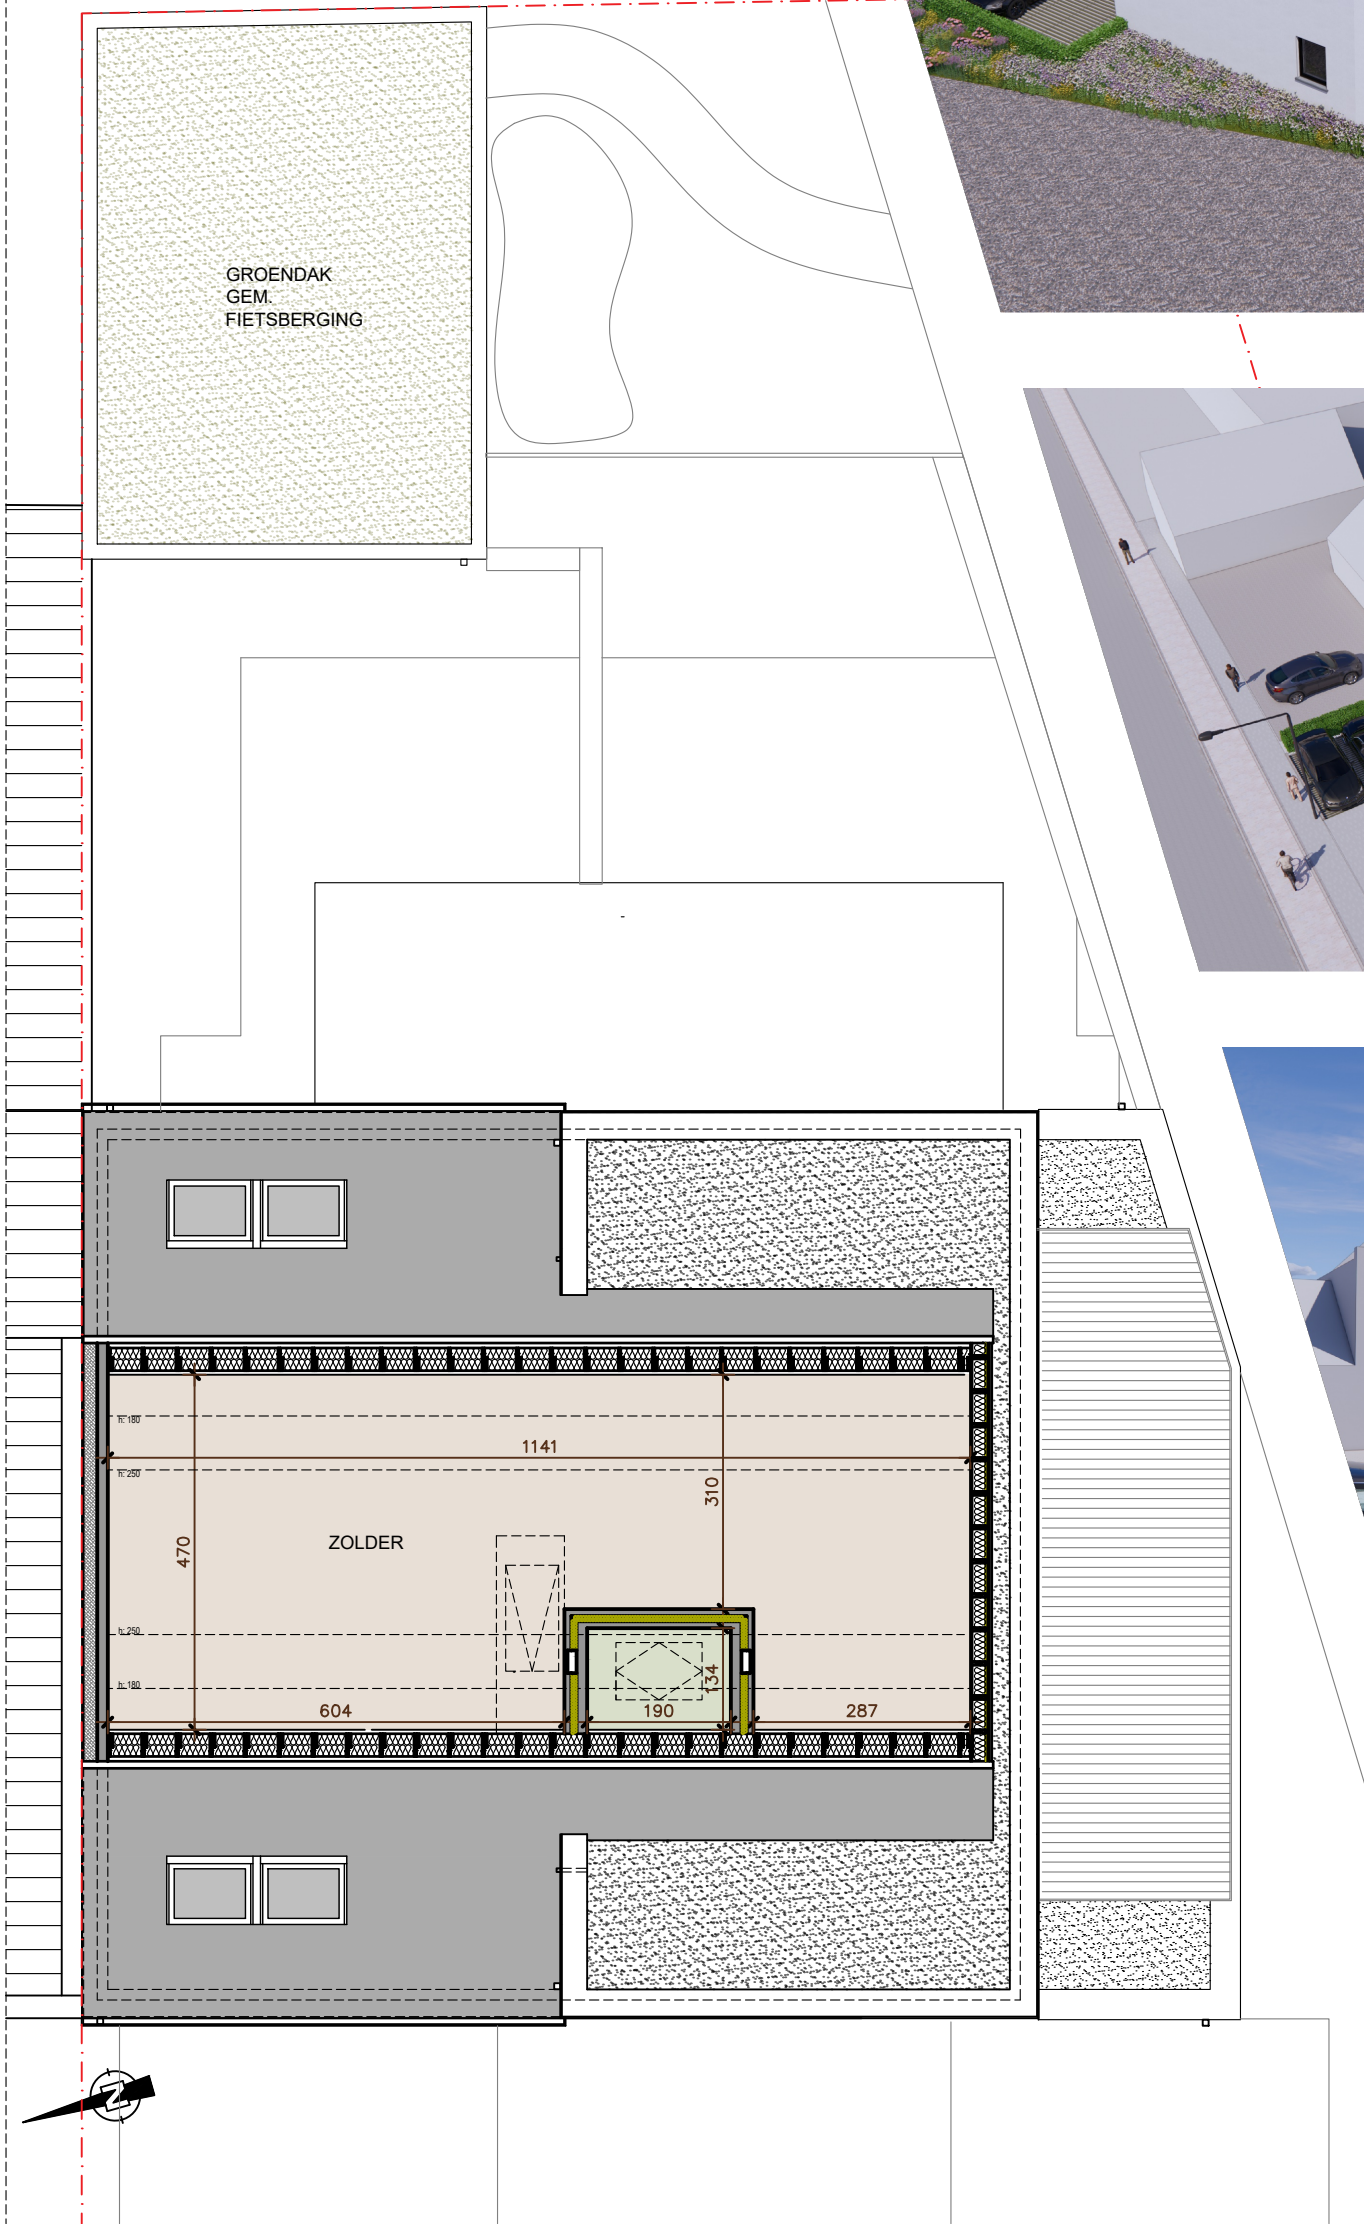

Titel: Residentie Kalseide Oostkamp
Plannaam: Grondplan appartement 2.1 - Zolder
Bouwheer: Appartment 2 slaapkamers + Dakterras, zolder en parkeerplaats
Lameire invest bvba
Bouwplaats: Dorpsstraat 62, 8340 Sijsele (Damme)
Schaal: Kortrijksestraat 147, 8020 Oostkamp
1/100

