




stad/gemeente	DE PINTE	DE PINTE 11 DEC. 1995 IN
ontwerp	Bouwen WOONHUIS	
bouwplaats	Graaf Henri GOETHALS LAAN	
bouwheer	Dhr en Mevr. Antoon FRAEYE -MARTENS KWIJKAARTPARK 4 9810 DE PINTE	
architect	HERMAN FRAEYE jr. arch. ANTWERPSE STEENWEG 587, 3010-GENT (SAI), TEL. 09 228.17.53 INDESSCHENEN OP DE JAAR, VOOR DEER ARCHITECTEN NRO. 0021, VLAANDEREN.	
plan nr 3	ZOLDERVERDIEPING IMPLANTING	

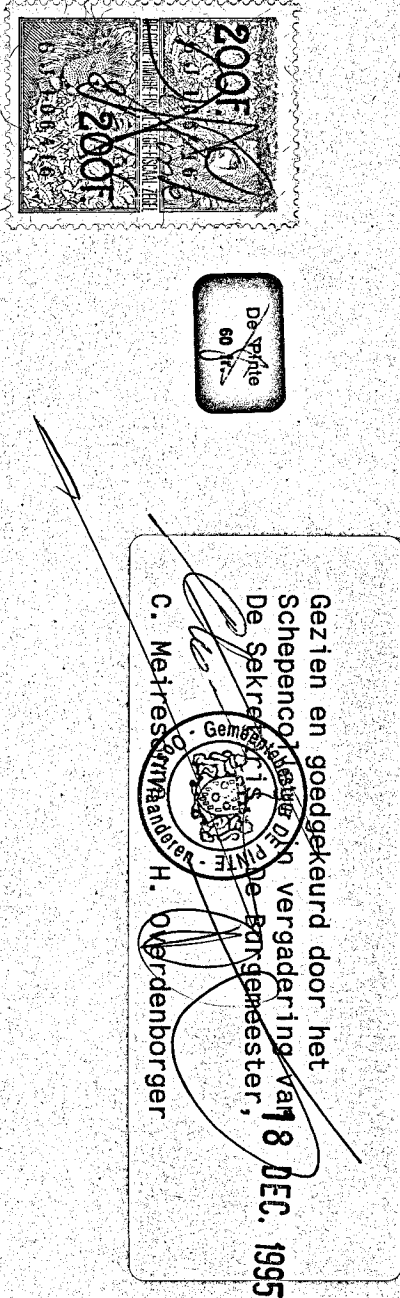



VOOR AAKKOORD :	DE ARCHITECT :	DE BOUWHEER :
	Herman Fraeye jr. arch.	Antoon Fraeye
WIZJINGEN	DOSSIER	
GETEKEND : H.D.	DATUM : 27.11.95	SCHAAL : 2/10
		OP PLAN : M ²

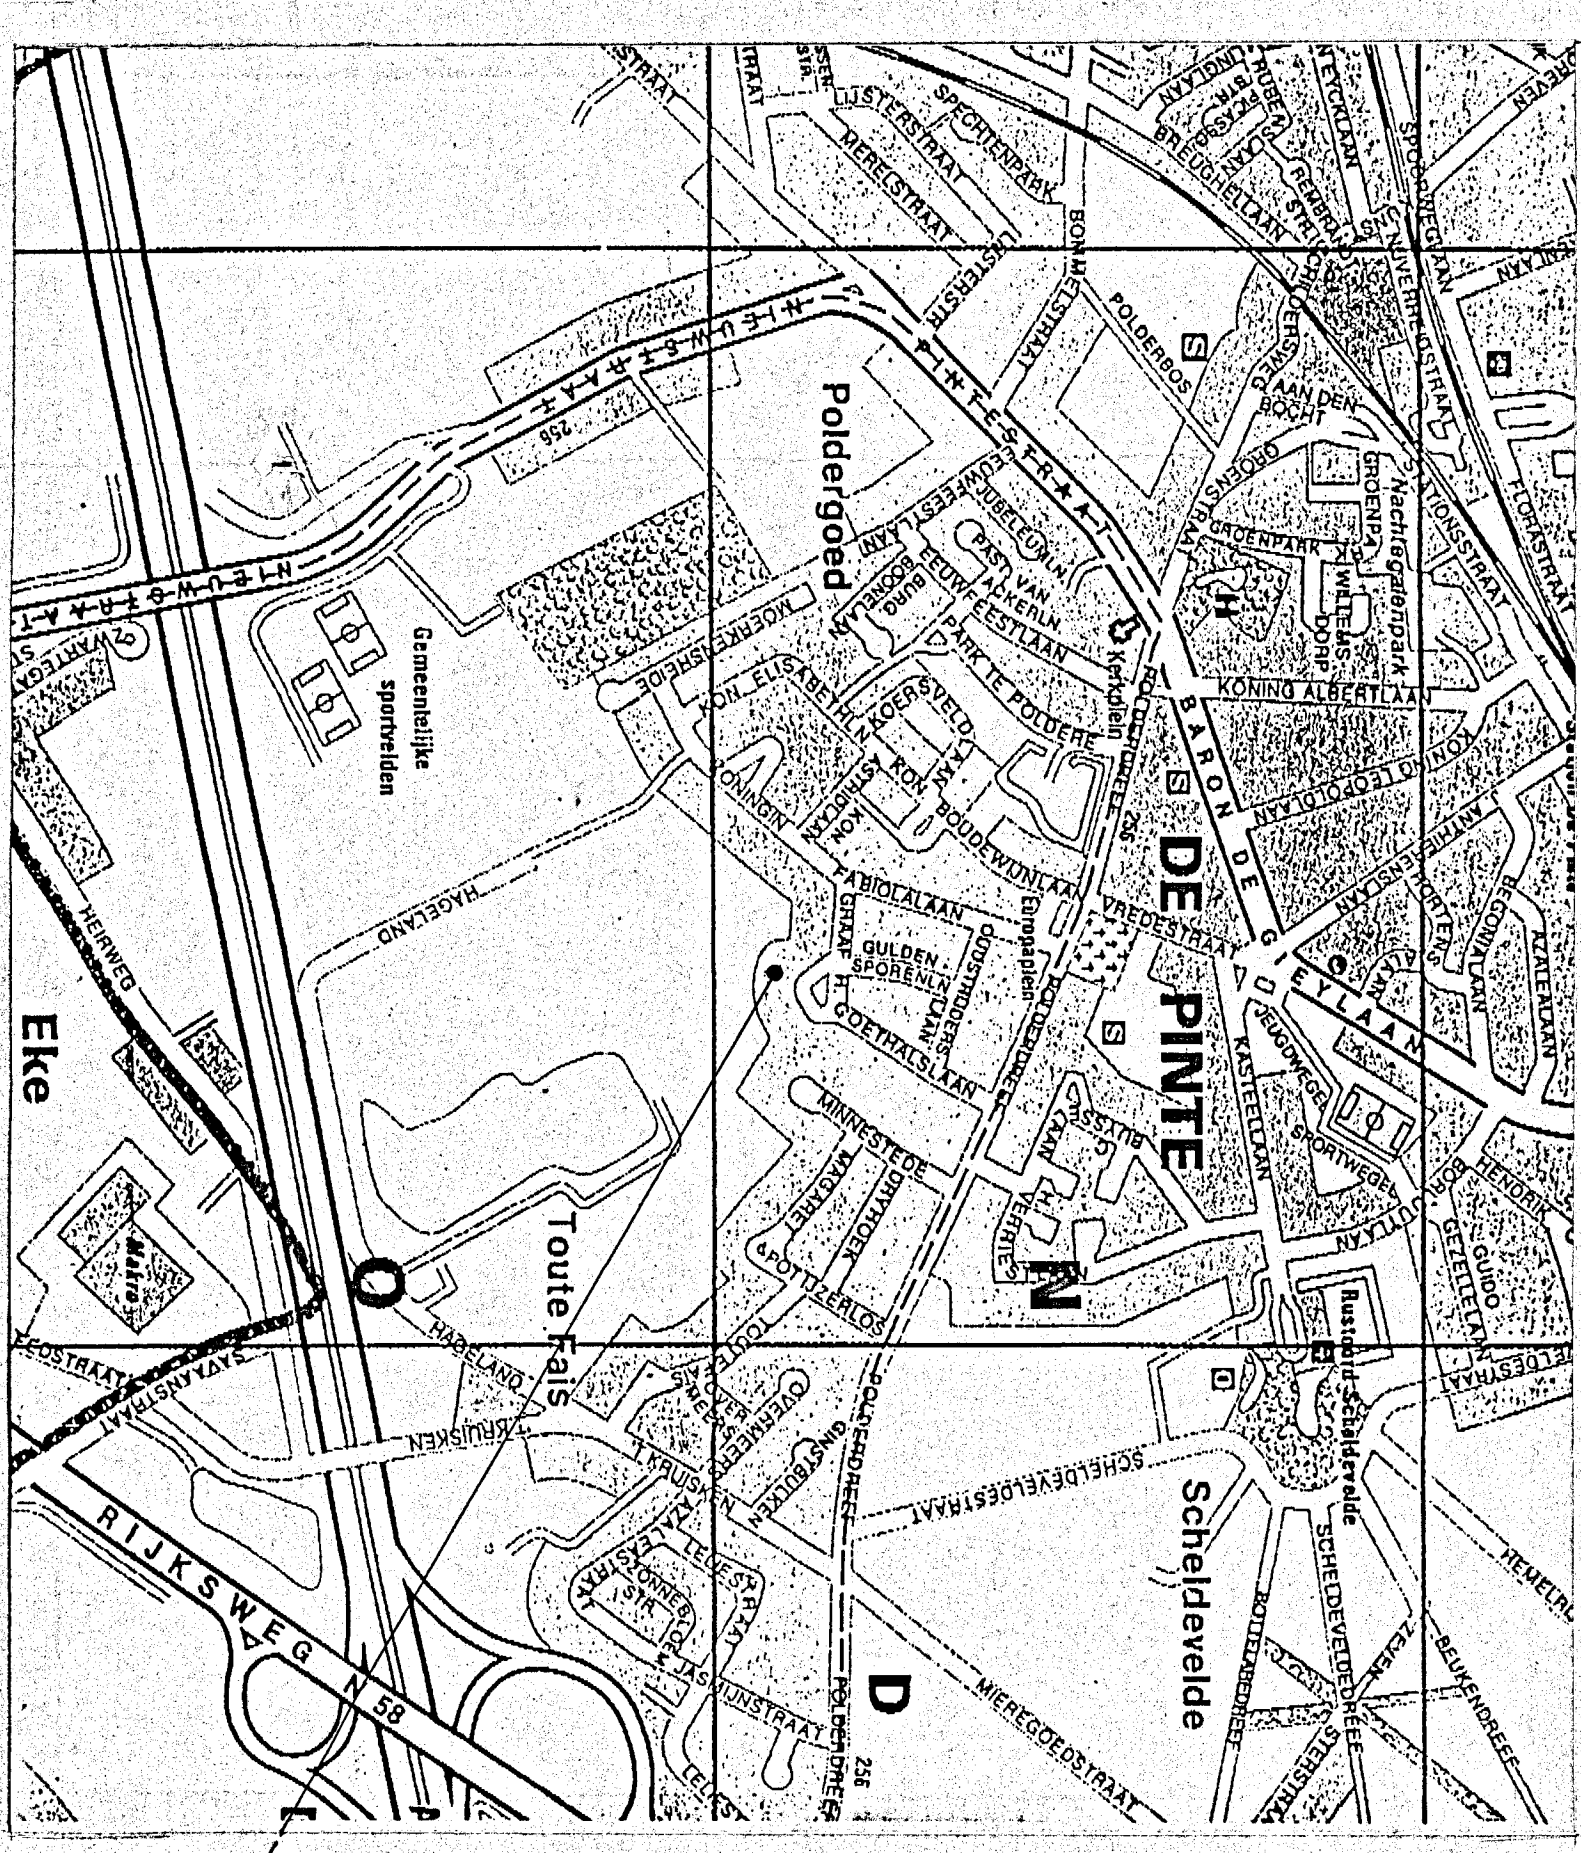


situatieplan

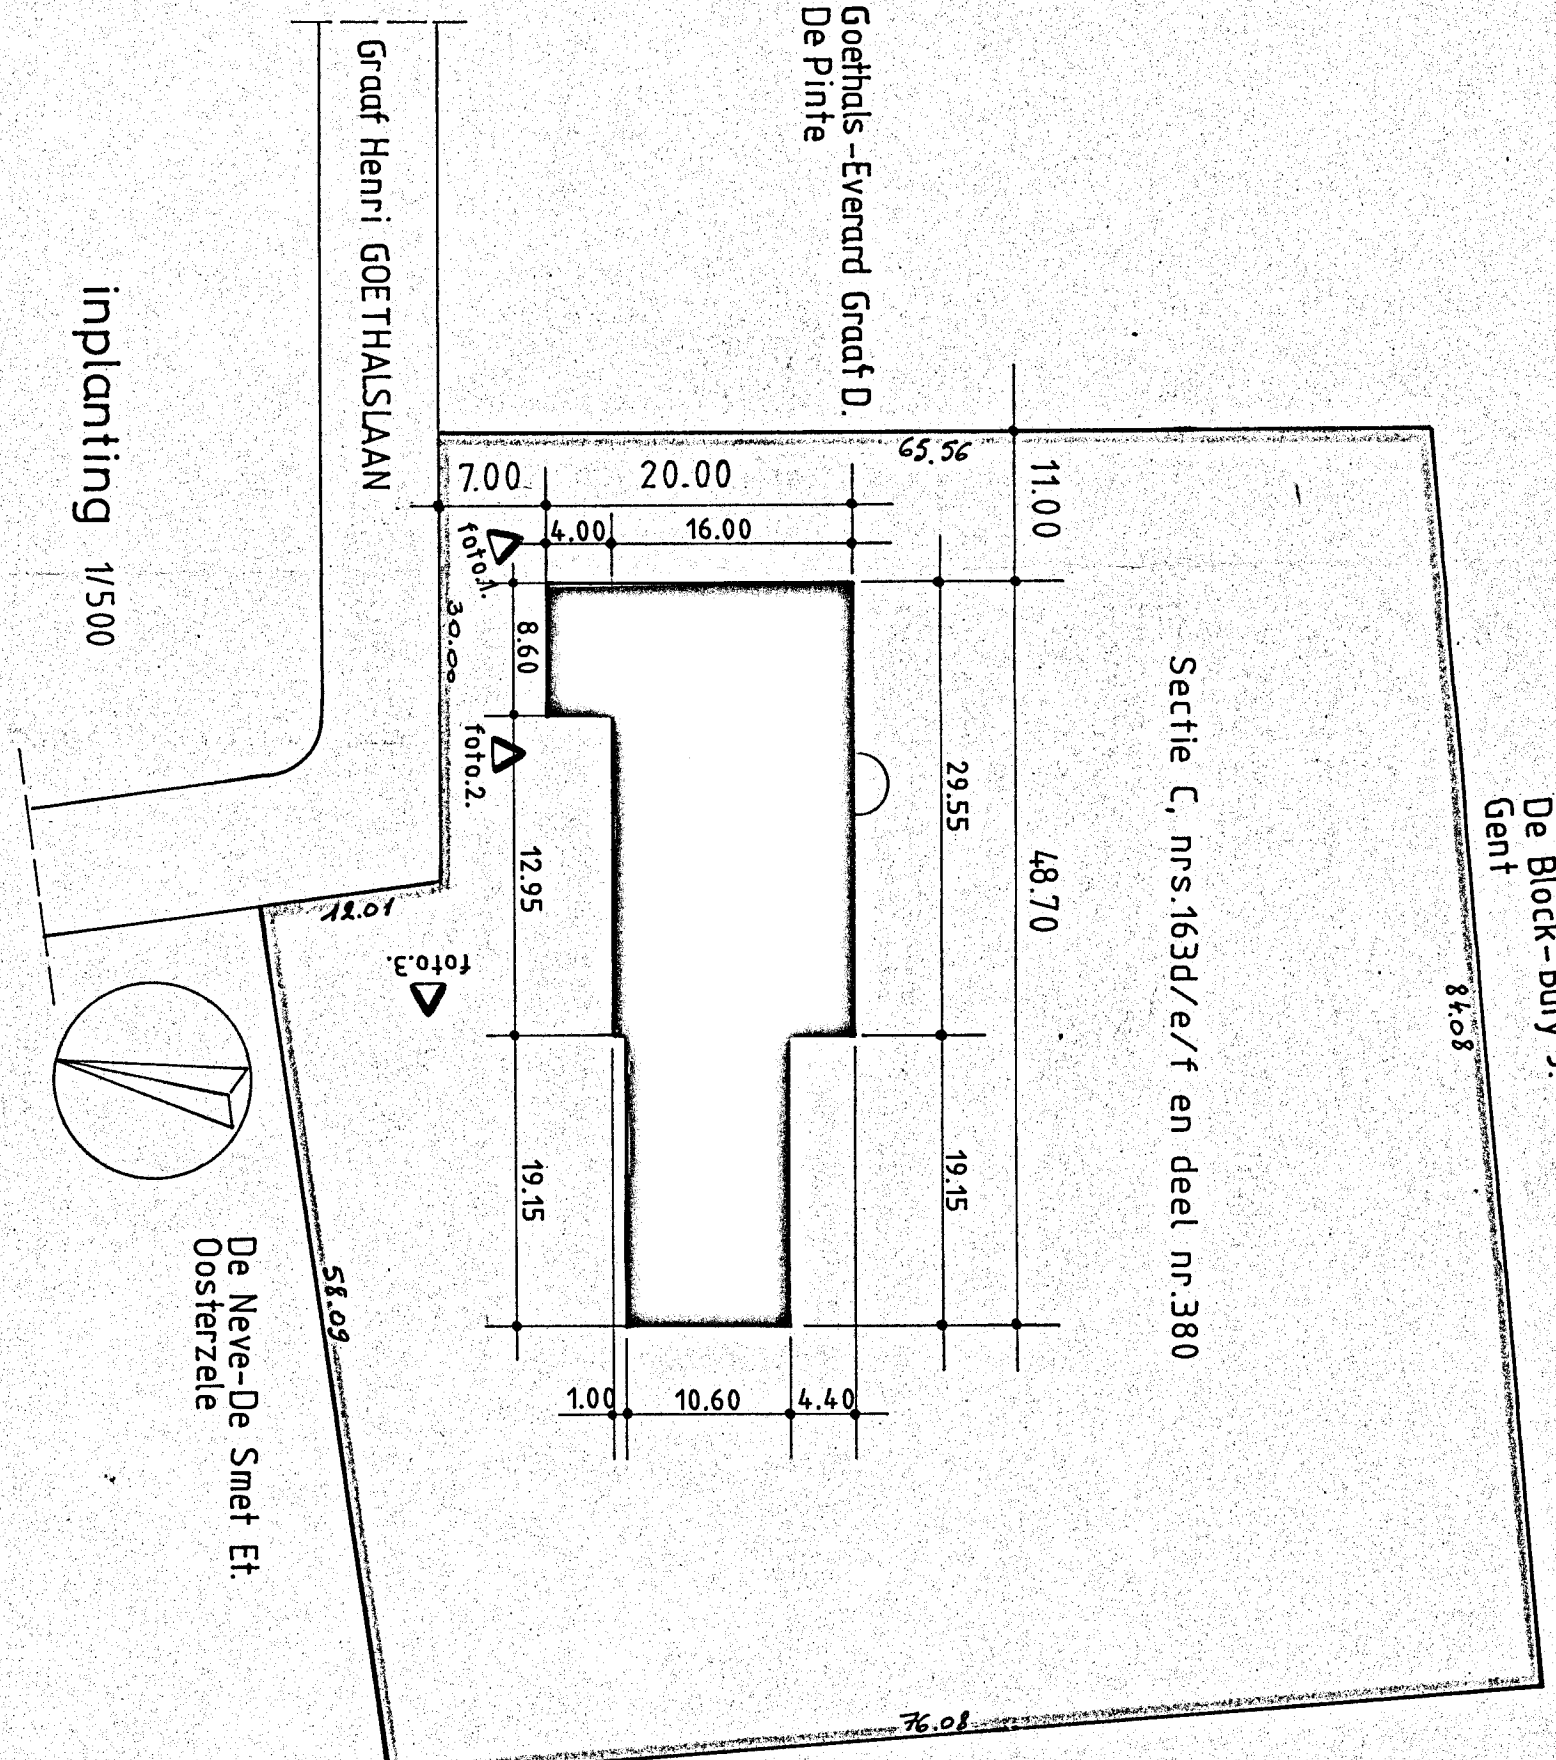

implanting 1/1500

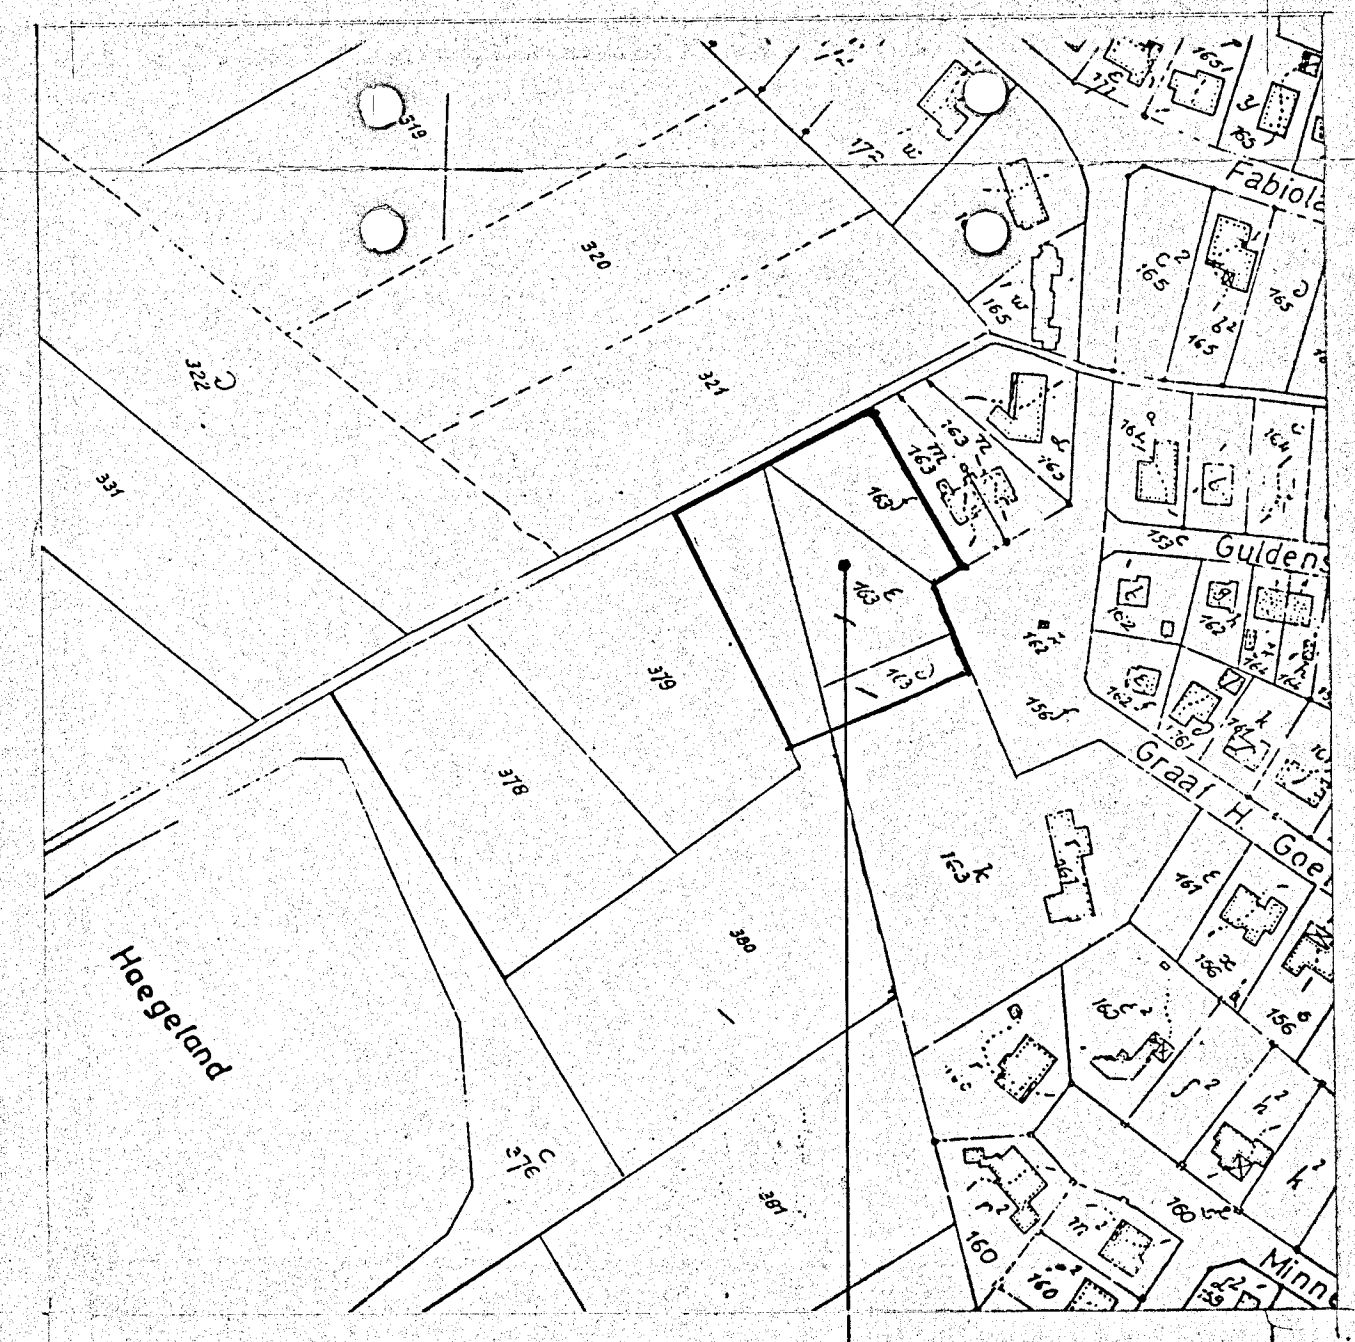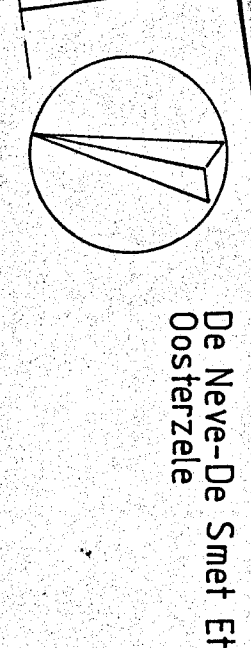

kadasterplan 1/2500

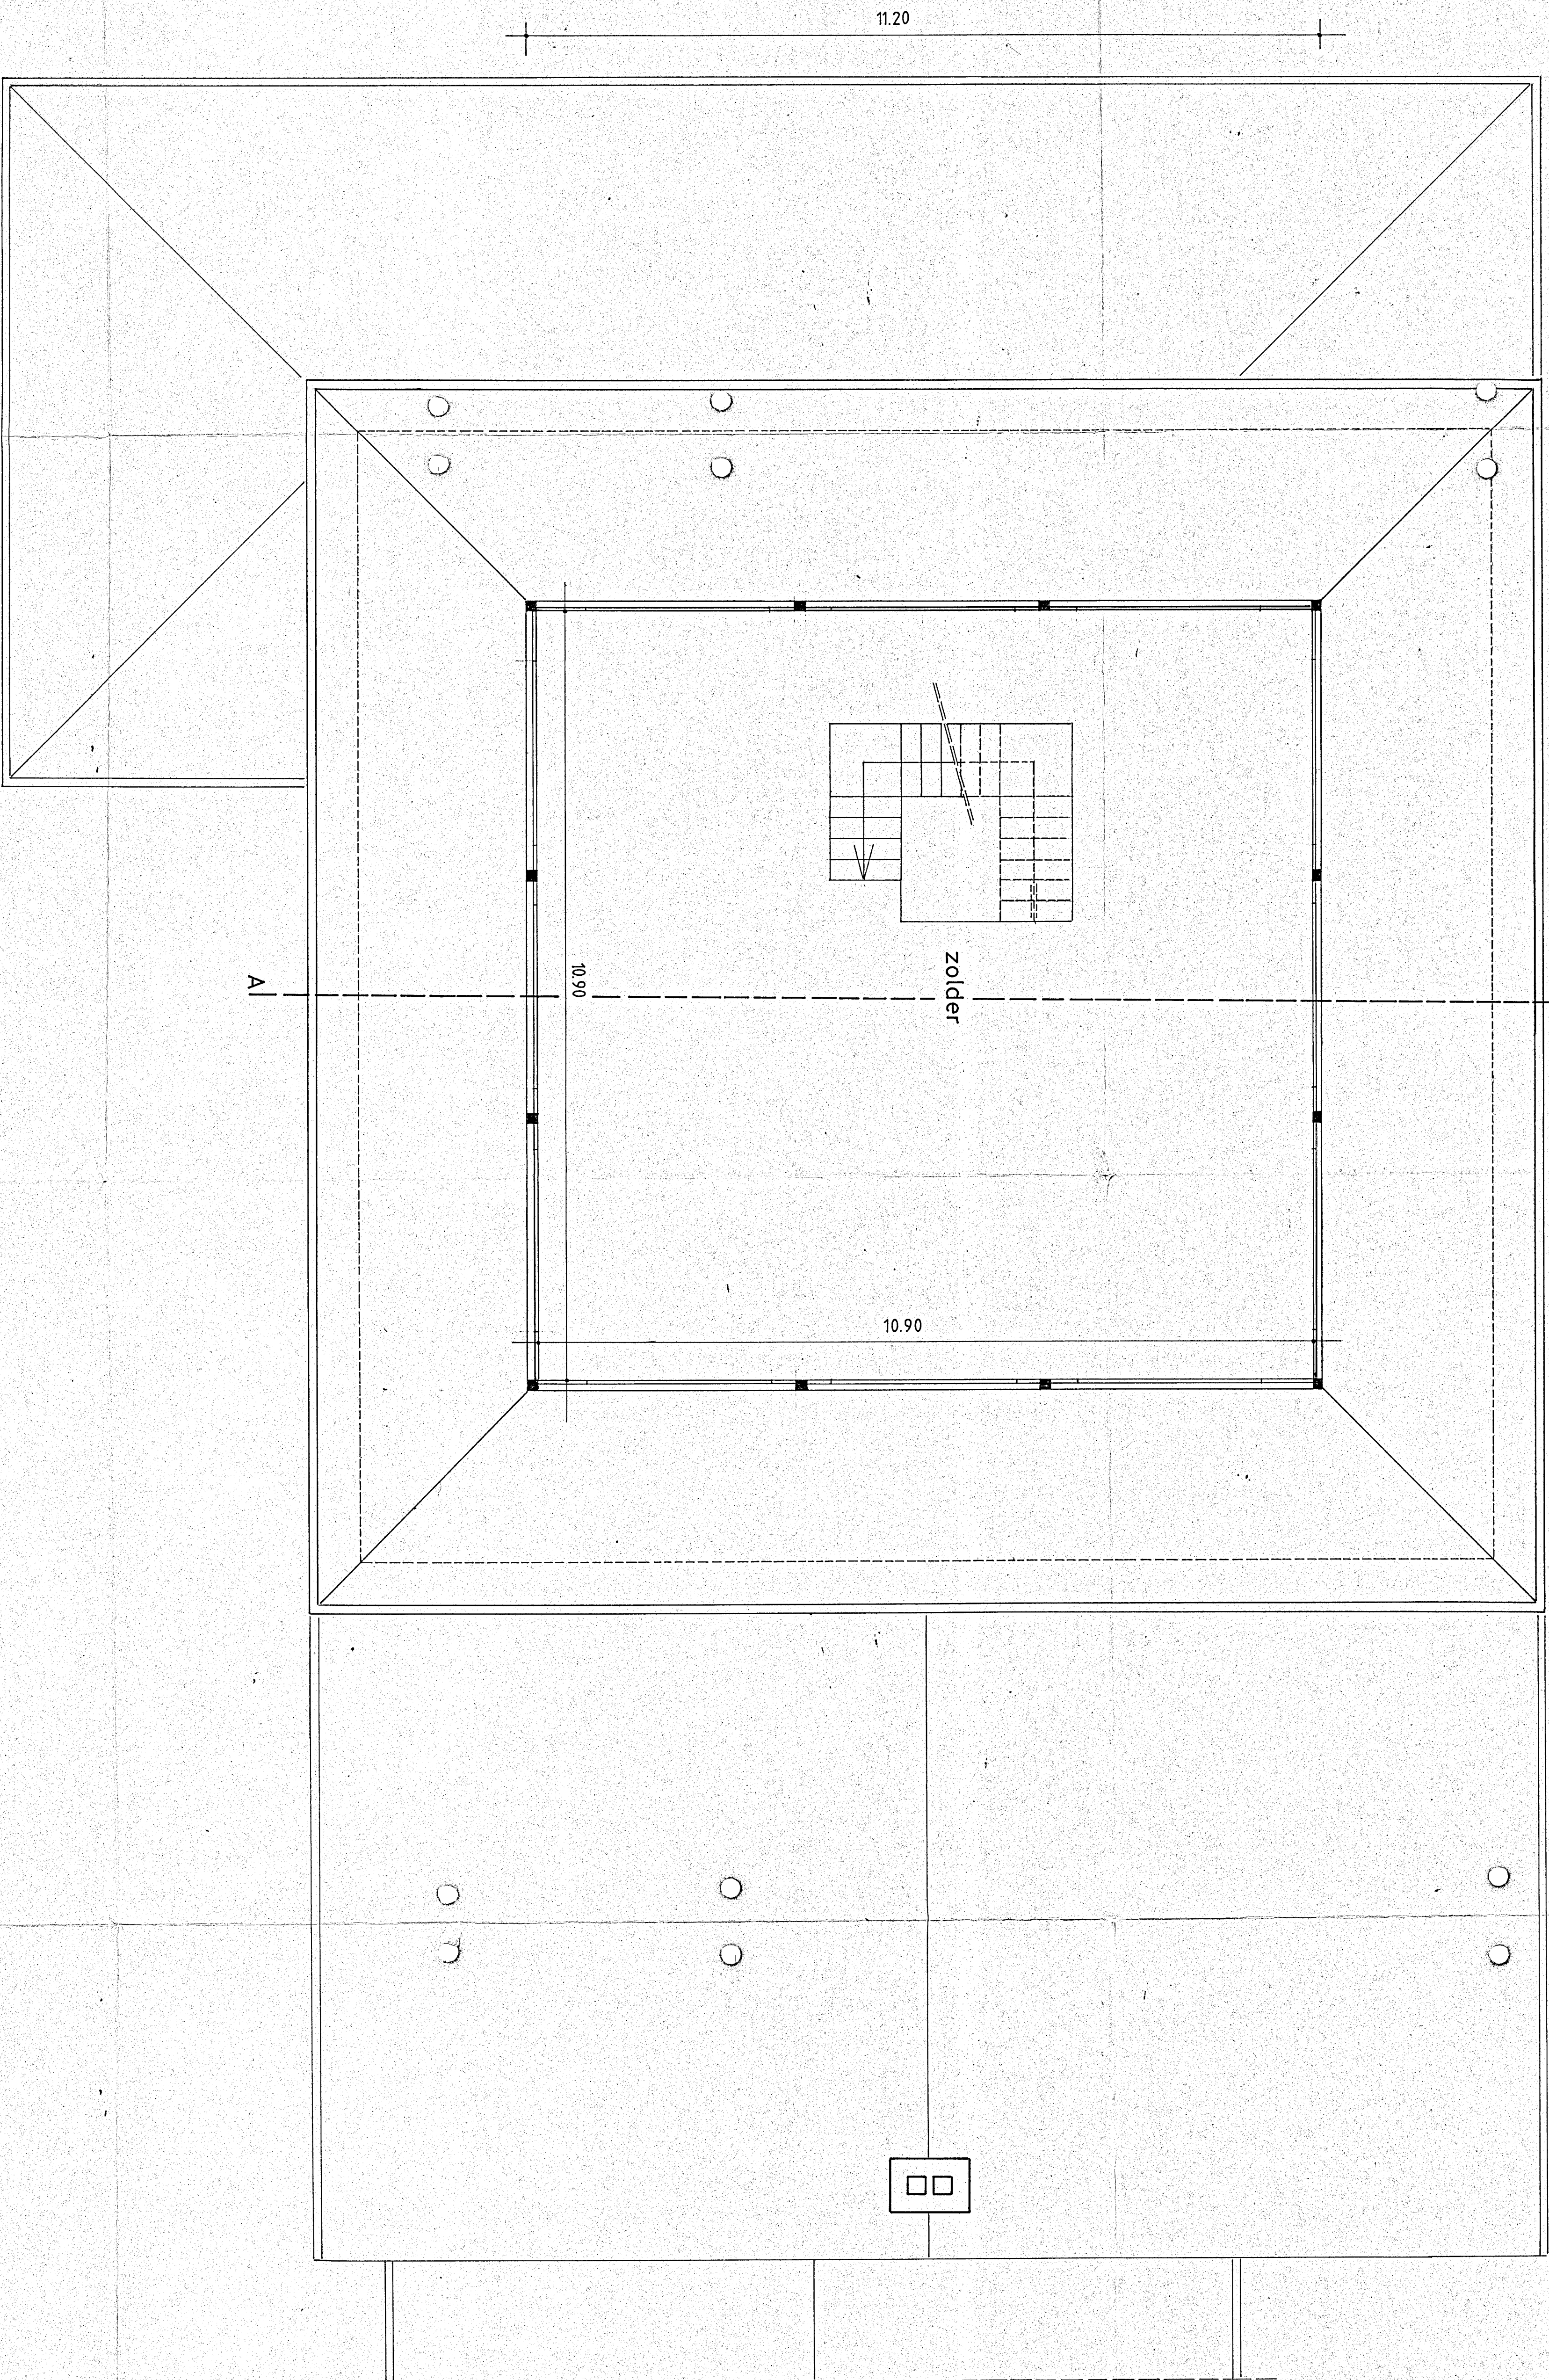

ZOLDERVERDIEPING