


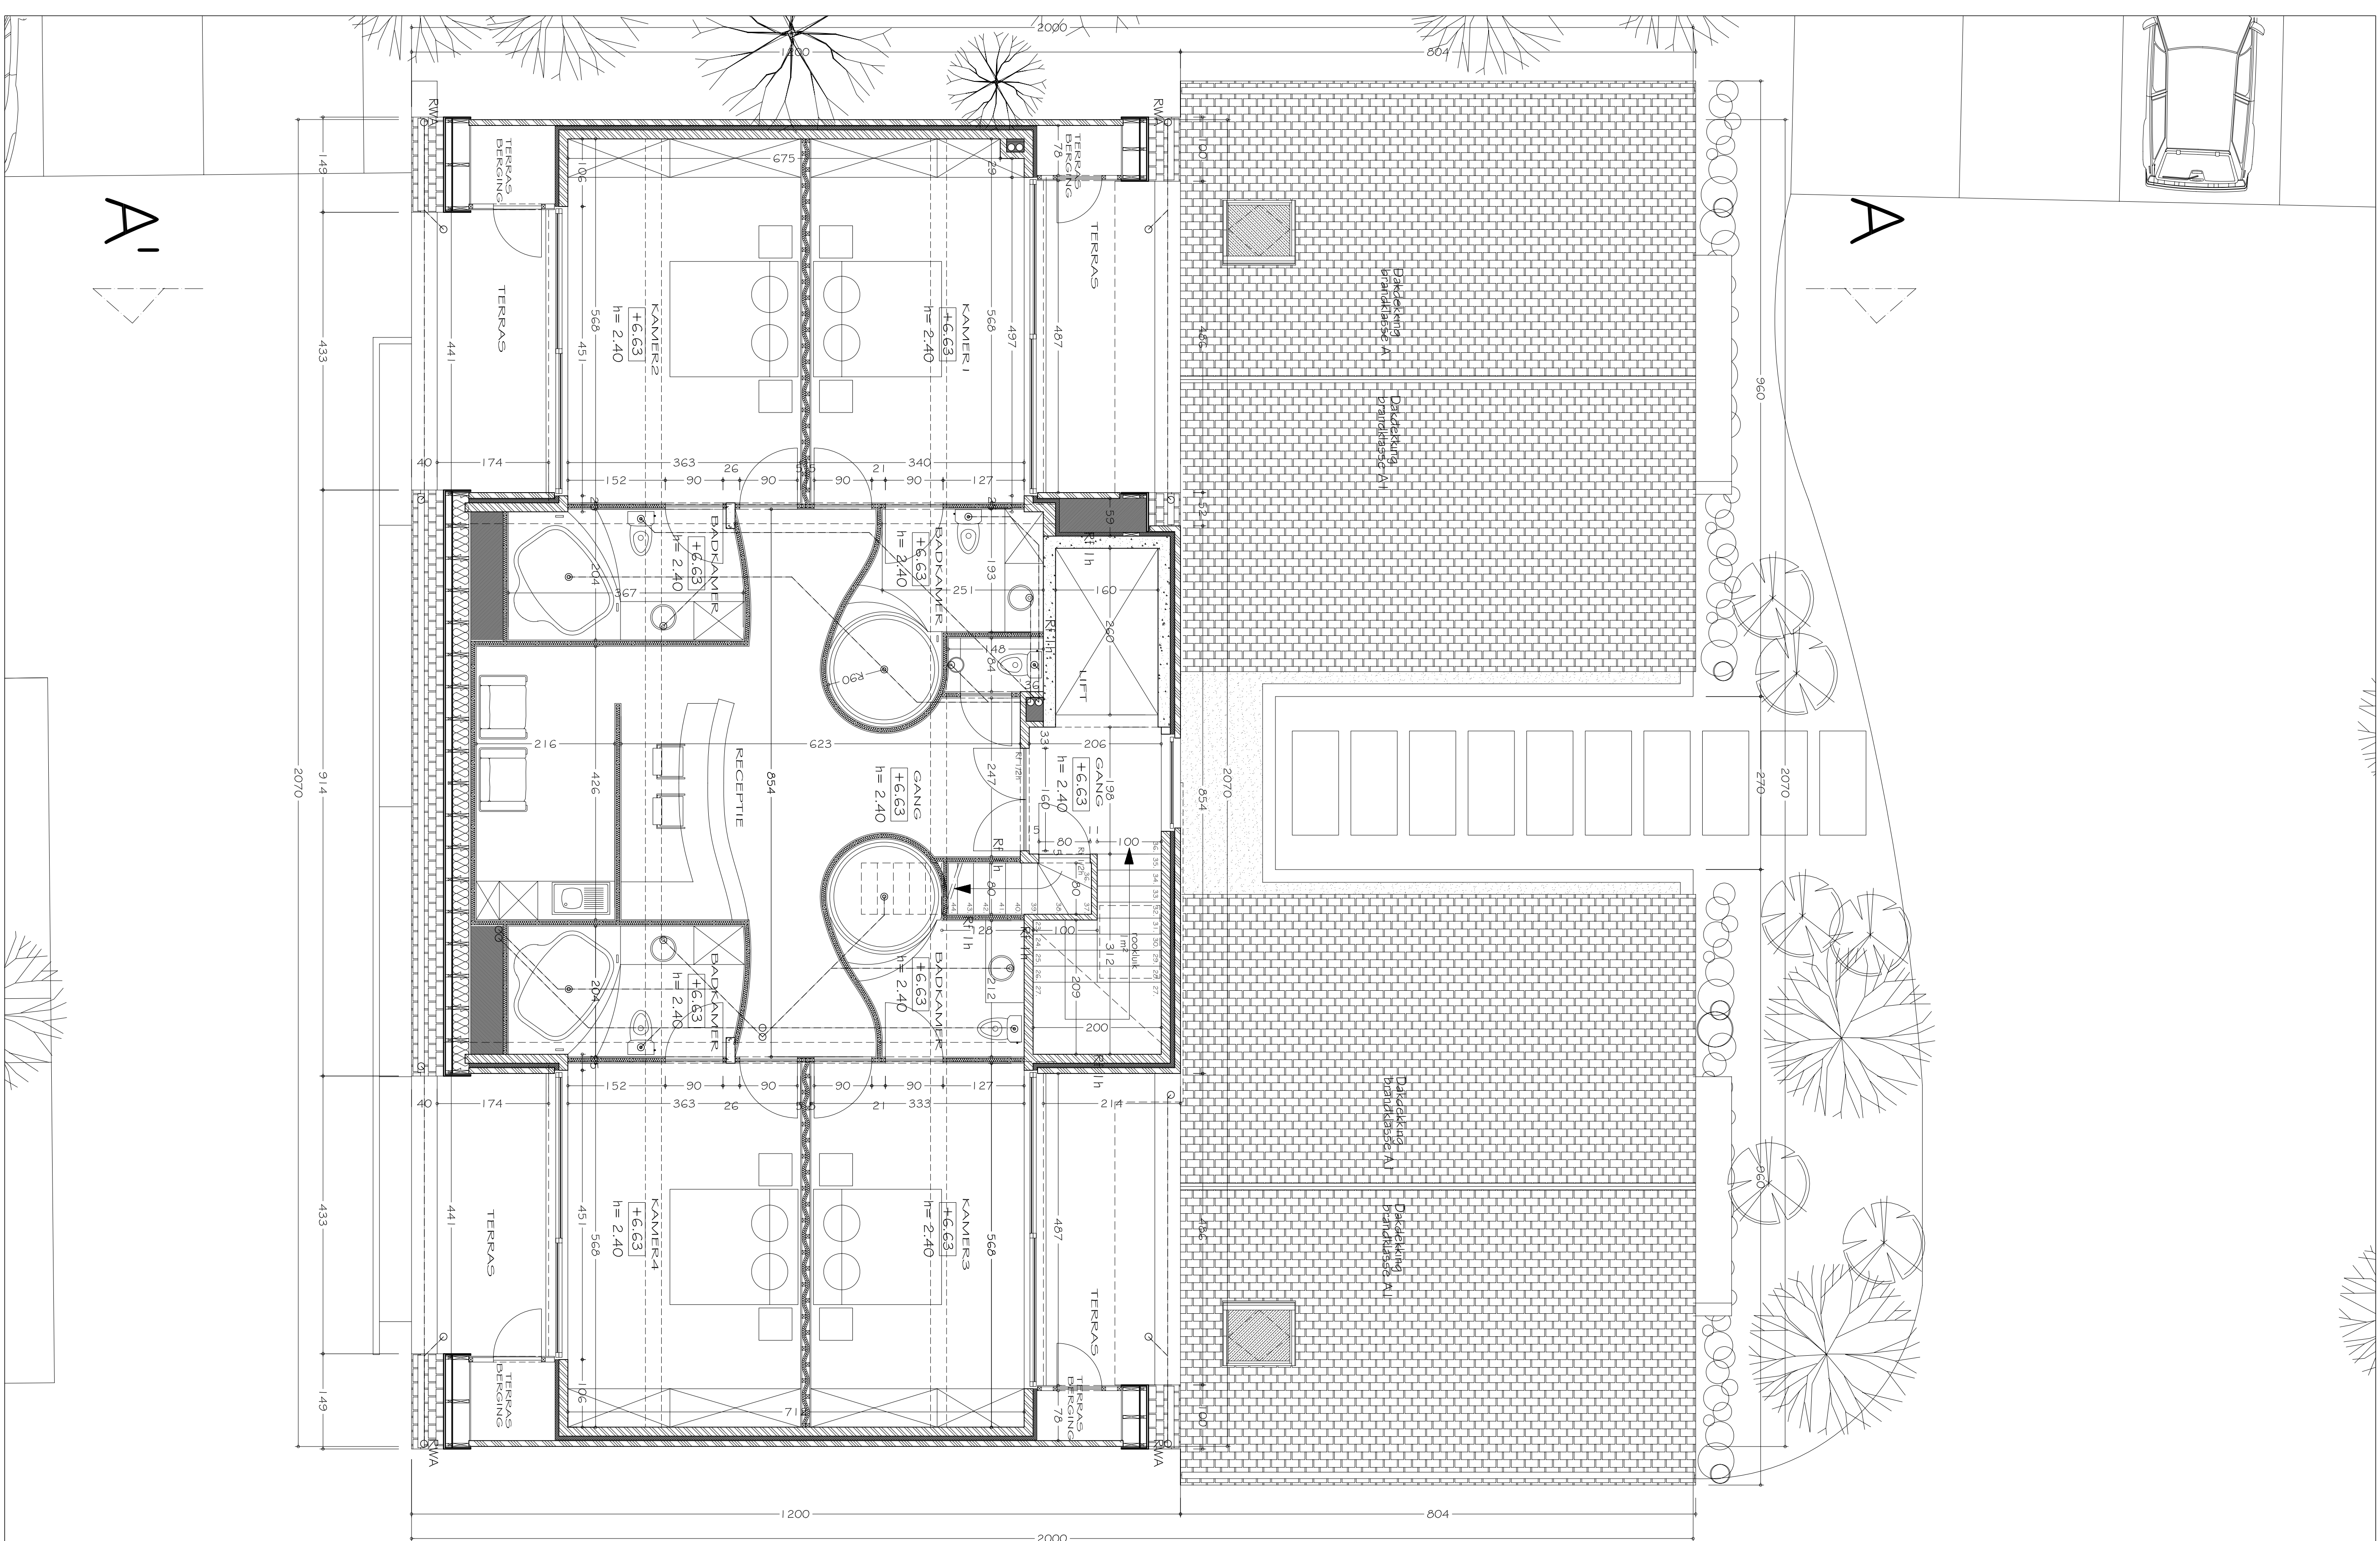
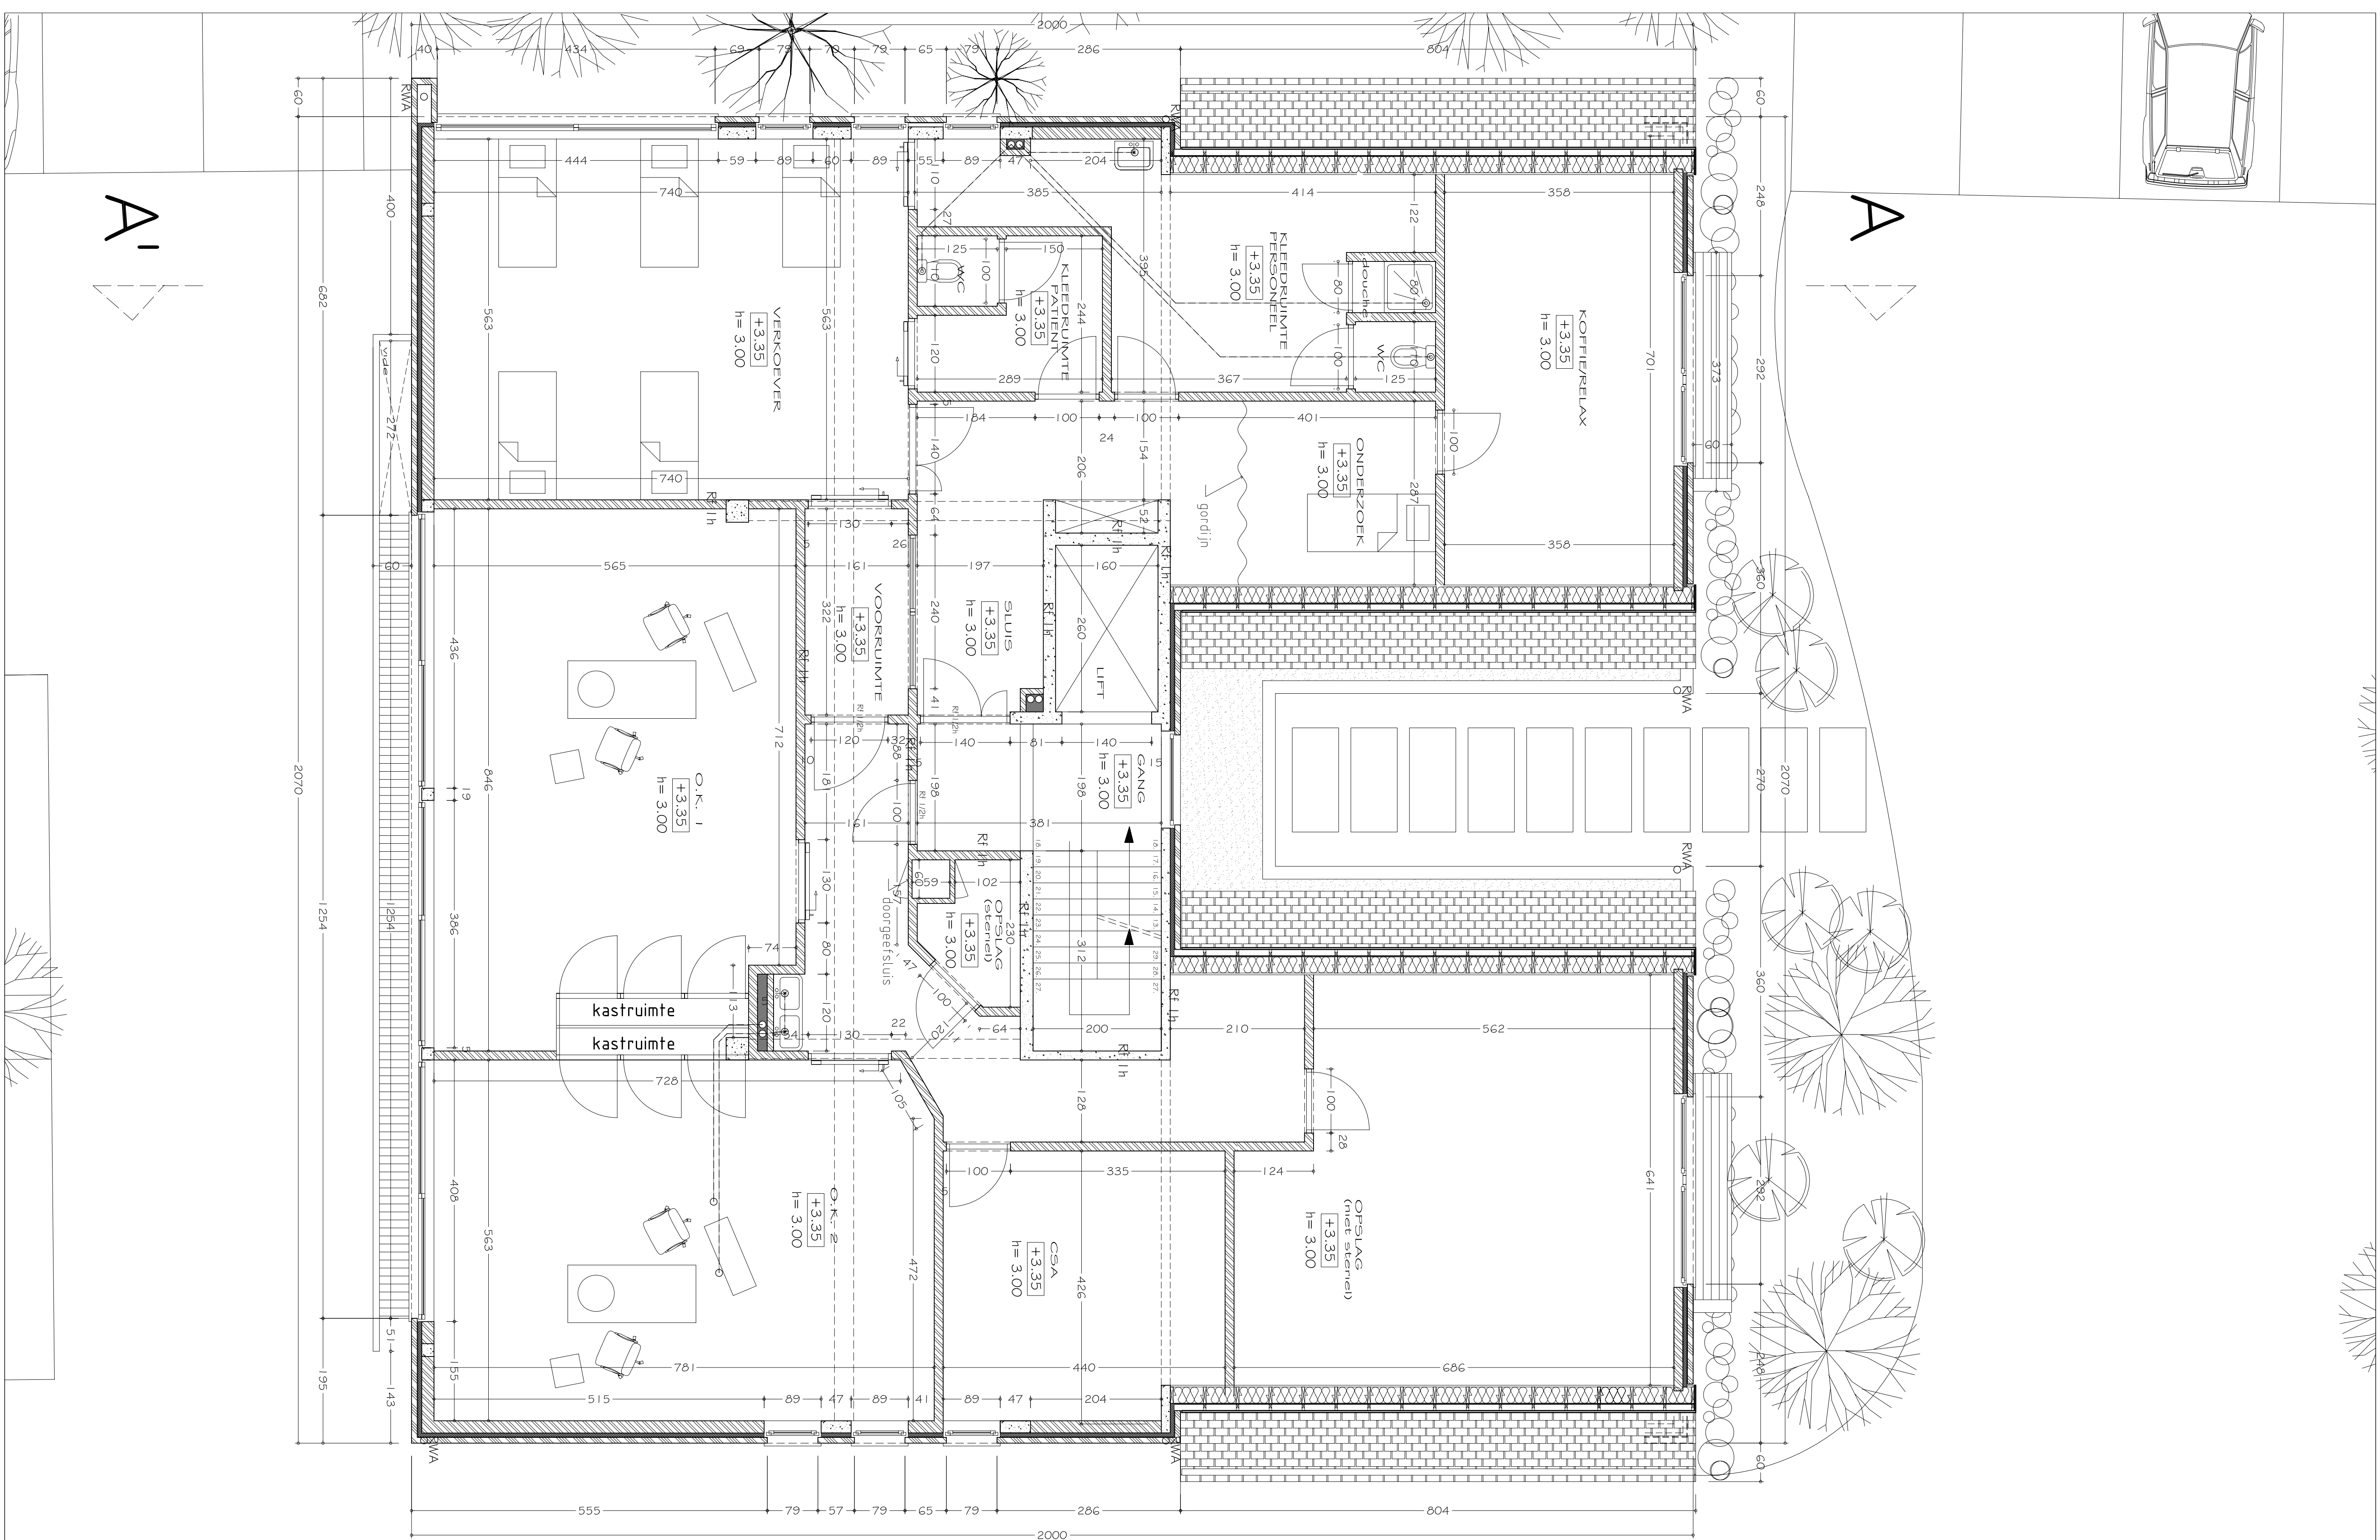


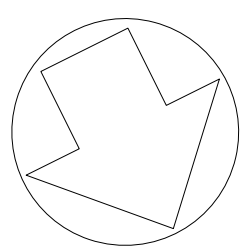

1e VERDIEPING

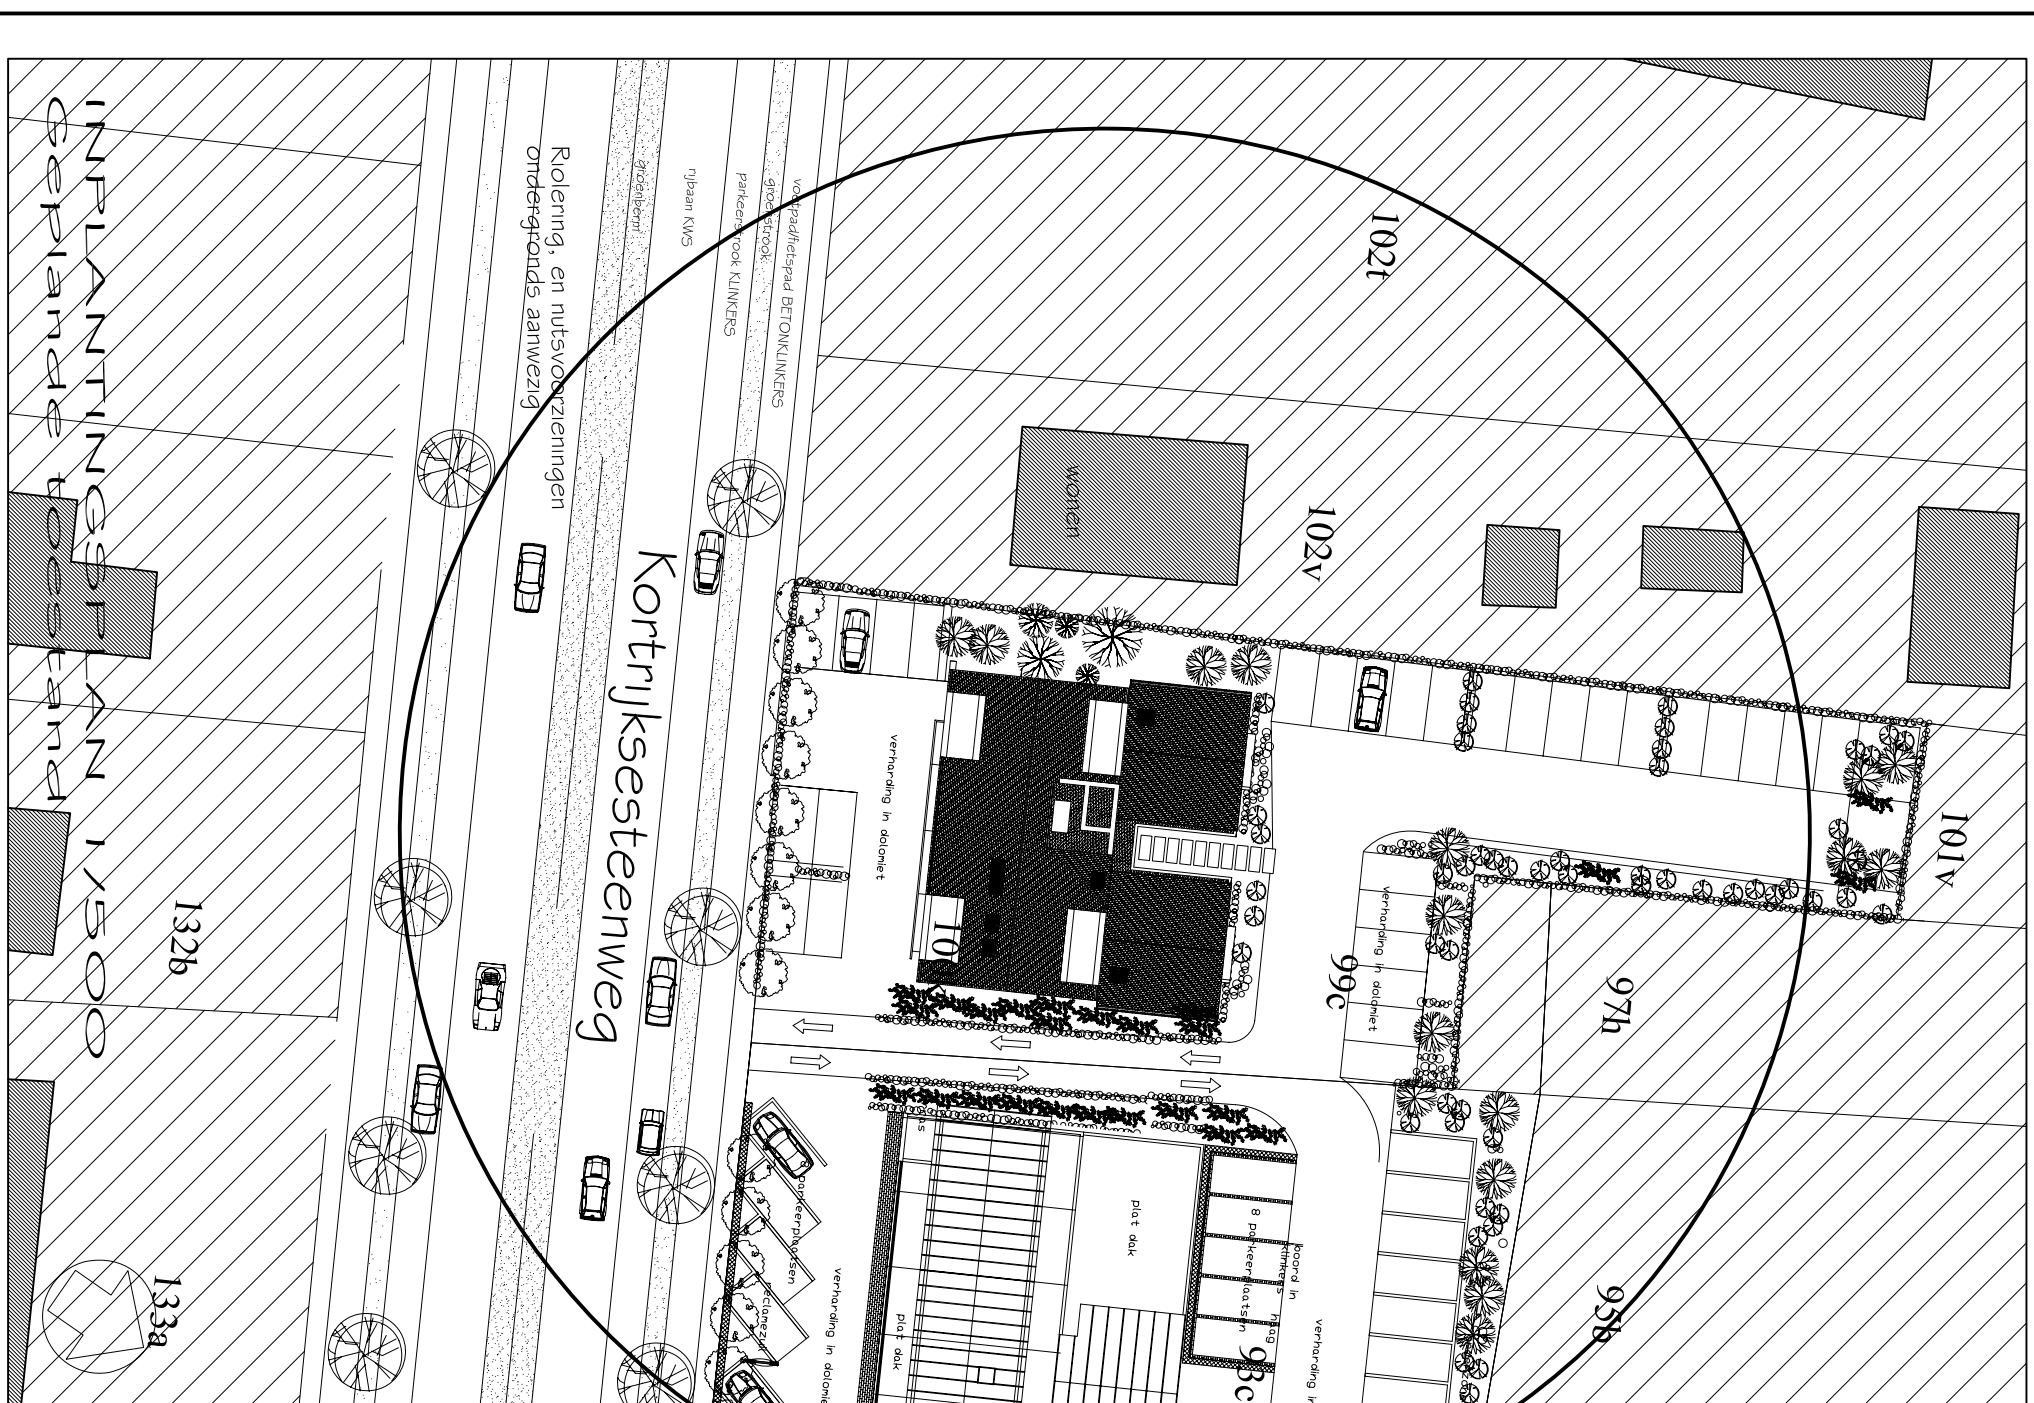

VERDIEZEN

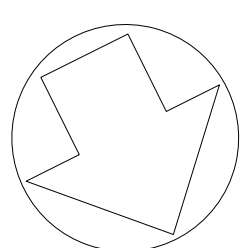

OOST-VLAANDEREN		PROVINCIE		BYPA Compagniehuus 'voor'	
GENT		GEMEENTESTAD		Dr. Tilmann Parvise & Dr. Tilmann Parvise 9000 Gent, België 0900 Gent, België 0900 Gent, België	
ONDERWERP		LUC VERLOREN			
Lata Hamm		Korthofsesteenweg 206 9630 St.-Martens-Latem Ad: scate B, nr 95c, 100k- 10 w, 101 P, 1011.		ligging	
datum 06.03.2006 03.05.2006 23.06.2006 09.08.2006		opdracht- gelok nolog grondplan verdiep gewels details doorsnede		● ● ● ● ● ●	
index a b c d		bouwplanvraag 1 bouwplanvraag 2 : functiewijziging aanpassing in functie van uitvoering orthwerp aanvullende bouwplanvraag 3		SCHAL 1/50 2	
Bestand metselwerk Nieuw metselwerk Parent Te sloopen metselwerk		PLAN Nr.:		tot	
Dossier: 10.595.2005				5	