

VERSLAG VAN DE GELIJKVORMIGHEIDSCONTROLE VAN EEN ELEKTRISCHE L.S en Z.L.S INSTALLATIE VOOR EEN DEFINITIEVE OF RESIDENTIELE AANSLUITING

ALGEMEENHEDEN

Aard installatie: Uitbreiding-Wijziging

Plaats van onderzoek: REZ ET COMMUN (verdiepingen) - Avenue du Roi Chevalier 41,
1200 Woluwe-Saint-Lambert

Referentie: Boek I Hoofdstuk 6.4.

Inspectiedatum: 19-08-2021

Inspecteur: Axel VANDEN BULCKE

Eigenaar: Katleen Durmez/ Nicolas Duvrier

Cont.Pers.:

Referentie documenten:

Type lokalen: Andere (5 jaren)

Aard onderzoek: Gelijkvormigheidscontrole voor de ingebruikname

Andere reglement:

Volgende controle op: 19-08-2026 of binnen de: 59 maanden

Installateur: Arc Industry srl

B.T.W.: be0765666035

tel.:

BESCHRIJVING ELEKTRISCHE AANSLUITING

Benaming van de onderneming die de elektriciteit verdeelt: SIBELGA

EAN nr.:

Teller: 6483343296

Merk: Schlumberger

Stand I: 100574,5

Stand II: /

Aansluiting: Souterrain

Dienstspanning: 3x230V

I max. aansluiting: 40A

Bescherming van de hoofdaansluiting:

aut. 2p 20A

Meter-bordverbinding:

Kabeltype: XGB

Aantal geleiders: 3

Doorsnede: 10 mm²

VISUELE CONTROLES - METINGEN - TESTEN

Geviseerd en conforme schema's: JA

Beschrijving installatie:

☒ zie schema in bijlage

Installatie uitgevoerd overeenkomstig schema's: in orde

Inventaris van d uitwendige invloedsfactoren aanwezig en ondertekend: n.v.t.

Bescherming tegen elektrische schokken:

Differentiële testen per testknop: in orde

Foutlus controleren: in orde

Aardelektrode:

type: Pennen

Continuïteit PE- en equipotentiaal verbinding: in orde

Materiële en externe invloedsfactoren: in orde

Diff.algemene schak.: 4p 40A/300mA

Verzegeld door een vulling: n.v.t.

Nog niet geplaatst:

Aantal borden: 2

Geschiktheid tussen beveiligingsinrichtingen en doorsnede sectie: In orde

Geschiktheid tussen het differentieel en de waarde v/d aardspreadsweerstand: In orde

☒ eendraadschema en situatieplan werd voor gezien getekend

Staat van het vast elektrisch materieel (fixatie, degradatie ...): in orde

Rechtstreekse aanraking: in orde

Onrechtstreekse aanraking: in orde

Algemene isolatieweerstand: 2,84

Mohm

Doorsnede: 16 mm²

Spreidingswaarde: 9,43 Ohm

Bijkomende differentieel: 2p 40A/30mA

Aantal eindkringen: 19

BESLUIT



DE INSTALLATIE IS CONFORM

De elektrische installatie voldoet aan de voorschriften van het Boek 1 inzake de installaties op laagspanning en op zeer lage spanning en mag in dienst worden genomen. Het volgend controlebezoek moet worden uitgevoerd binnen de door dit Boek Voorgeschreven termijn (zie hierboven).

Voor de Technisch Directeur,
De Inspecteur,

VASTSTELLINGEN

Nota (N) - Opmerking (O) - Inbreuk van Boek 1 (I) - Afwijking (D) - de nummers die verwijzen naar de standaard inbreuken

N11 - Tenzij anders vermeld, maken de toestellen en apparaten aangesloten op de vaste installatie geen deel uit van de controle.

N12 - Het onderzoek beperkt zich tot de gemak. toegankelijke, bereikbare en zichtbare delen van de instal. en sluit verborgen delen, zoals achter nissen, valse plafonds, e.d. uit.

N13 - Tenzij anders vermeld, betreft het onderzoek de goede staat en/of werking van de installatie, de opvatting is niet van toepassing.

De inspecteur verklaart dat hij al de stappen van de procedure heeft gevolgd. JA

KEURINGSORGANISME
IBAN:
<http://www.inspectbelgium.be>
Opdracht: 17703
Klant / Bedrijf: Arc Industry srl

INSPECT BELGIUM asbl/vzw
BTW BE0647601296
Avenue Eiffel, 8
Klantnr.: 00020321
Adres: Chaussée de Malines 455/1, 1950
Kraainem
Voort.verslagnr.:

TEL +32 10 280 577 - +32 15 860 460
info@inspectbelgium.be
Schaliënhoeverdreef, 20 T 2800 Mechelen
Contactpersoon:
BTW: be0765666035
Uitgiftedatum: 2021-08-26



Verslagnr: 20210006925-V.1

VERTAALD EXEMPLAAR


ADVIES

Volgens de onderafdeling 6.4.6.4.b.7. van het Boek 1 is het verplicht te herinneren: a) de verplichting het verslag van de gelijkvormigheidscontrole te bewaren in het dossier van de elektrische installatie;


b) de verplichting in het dossier elke wijziging aangebracht aan de elektrische installatie te vermelden;

c) de verplichting de met het toezicht belaste ambtenaar van de Federale Overheidsdienst die Energie onder zijn bevoegdheid heeft onmiddellijk in te lichten over elk ongeluk aan personen overkomen en rechtstreeks of onrechtstreeks te wijten aan de aanwezigheid van elektriciteit.

Boek 1: AREI goedgekeurd (of ingevoegd) door het koninklijk besluit van 8/09/2019.

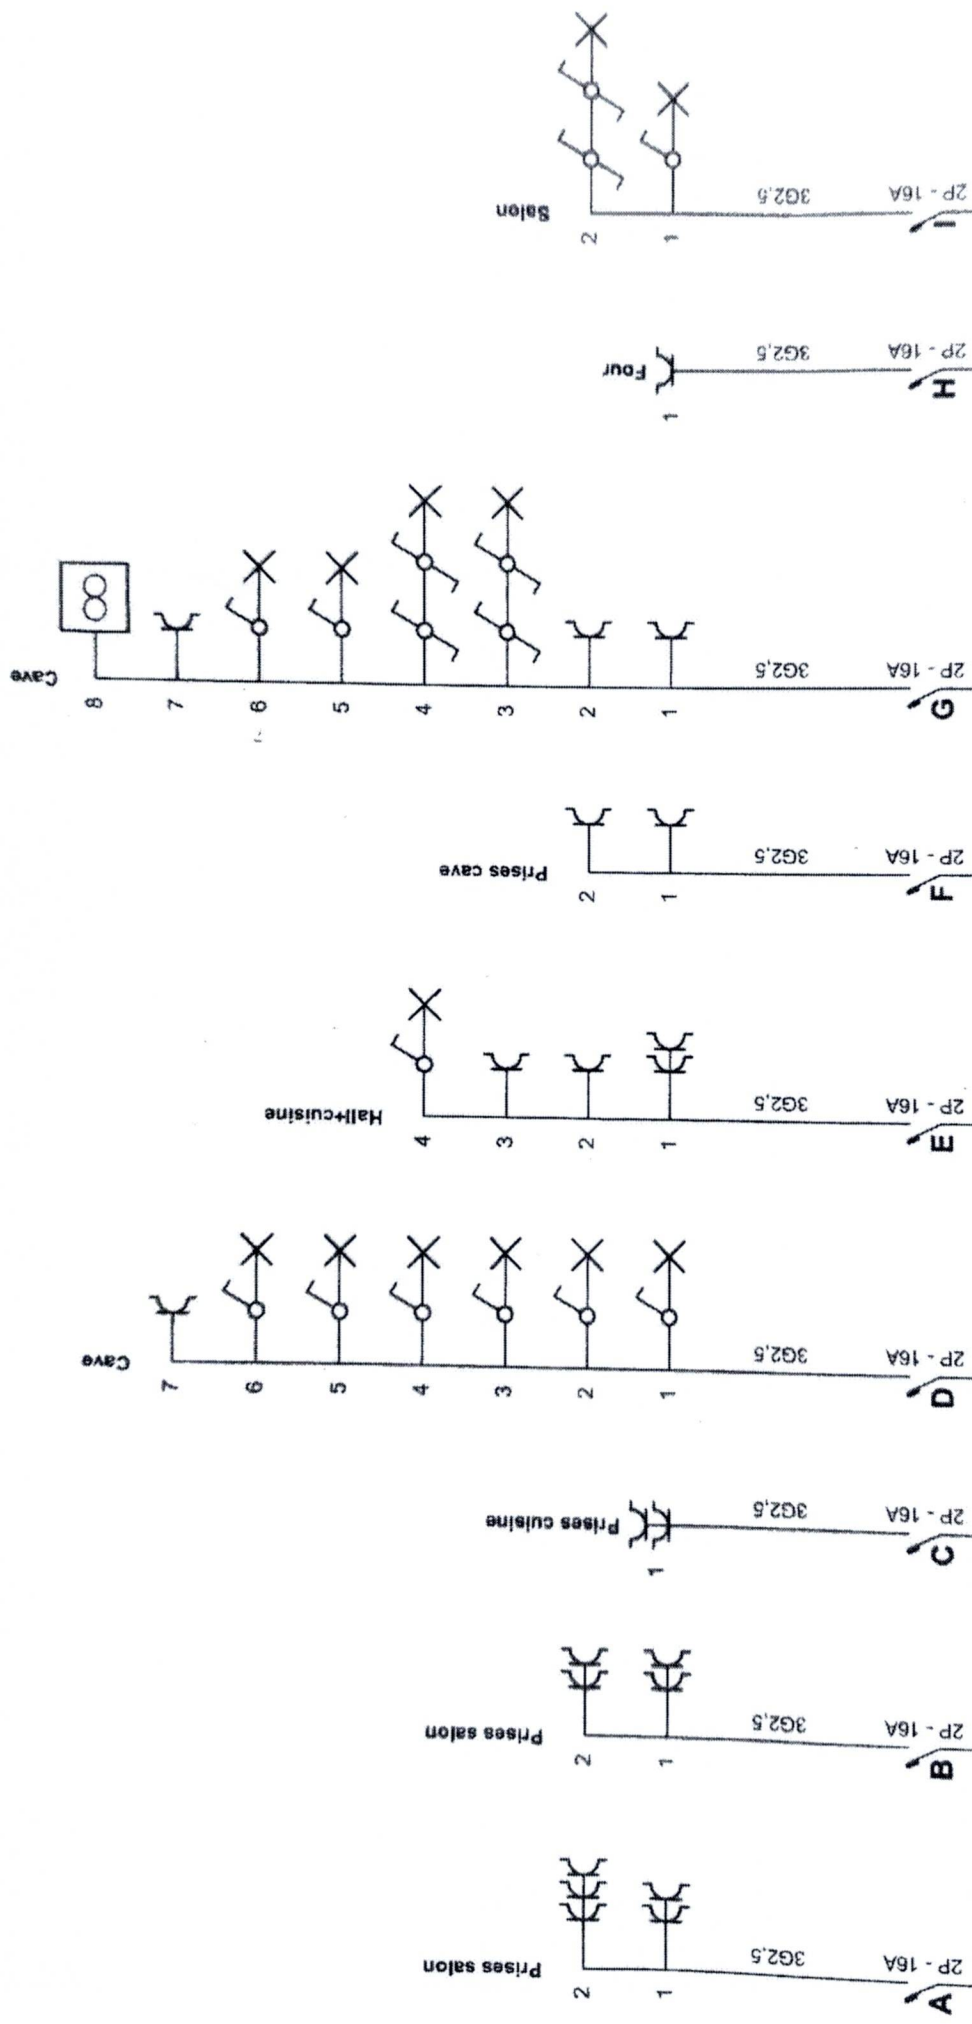

TD1

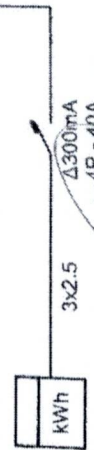

INSPECT
BELGIUM
4P - 40A
Δ300mA

Installation contrôlée par :
Installateur géocertifié doco


Avenue Eiffel, 8 - 1300 Wavre - 010/220 577
Inspecteur : VANDEN BULCKE Axel
Date / Datum :
PV n° :
Signature / Handtekening :

p. 1/6
Schéma unifilaire
3 x 230V ~ 50Hz

Installateur

Adresse de l'installation électrique
Katieleen Durnez Nicolas Duvrier
Avenue Du Roi Chevallier 41
1200 Bruxelles
Tél: 0477.58.61.91 GSM: 0489.89.91.53
Fax: -
e-mail: katieendhotmail.comurnez@

Tél: - GSM: -
Fax: -
e-mail: -

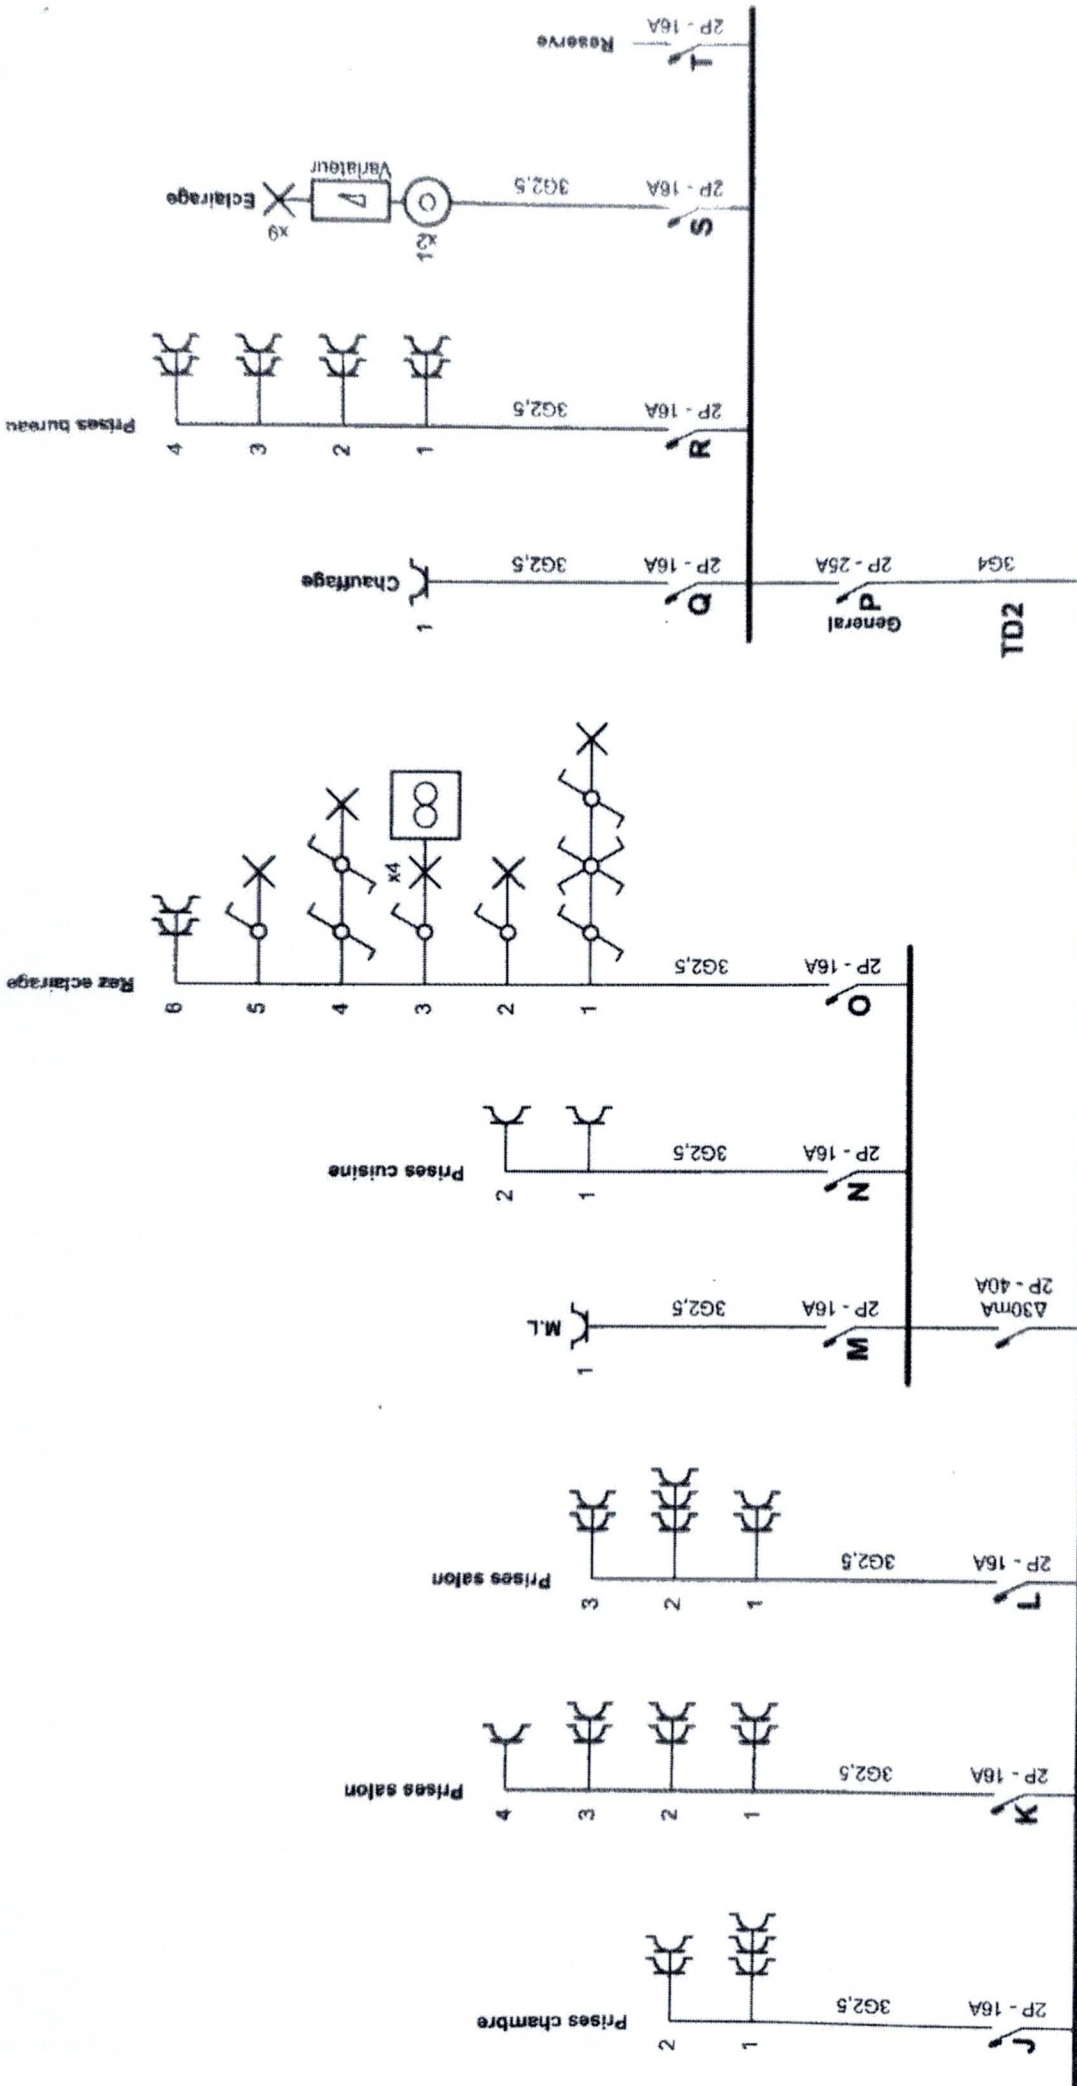

Installation contrôlée par :


Avenue Eiffel, 8 - 1300 Wavre - 010280 577
Inspecteur : VANDEN BULCKE Axel
Date / Datum :
PV n° :
Signature / Handtekening :

Adresse de l'installation électrique
Katieen Durnez - Nicolas Duvrier
Avenue Du Roi Chevalier 41
1200 Bruxelles
Tél.: 0477.58.61.91 GSM: 0489.89.91.53
Fax: -
e-mail: katieend@hotmail.comurnez@

Installateur

Tél.: GSM:
Fax: -
e-mail: -

p. 2/6
Schéma unifilaire
3 x 230V ~ 50Hz

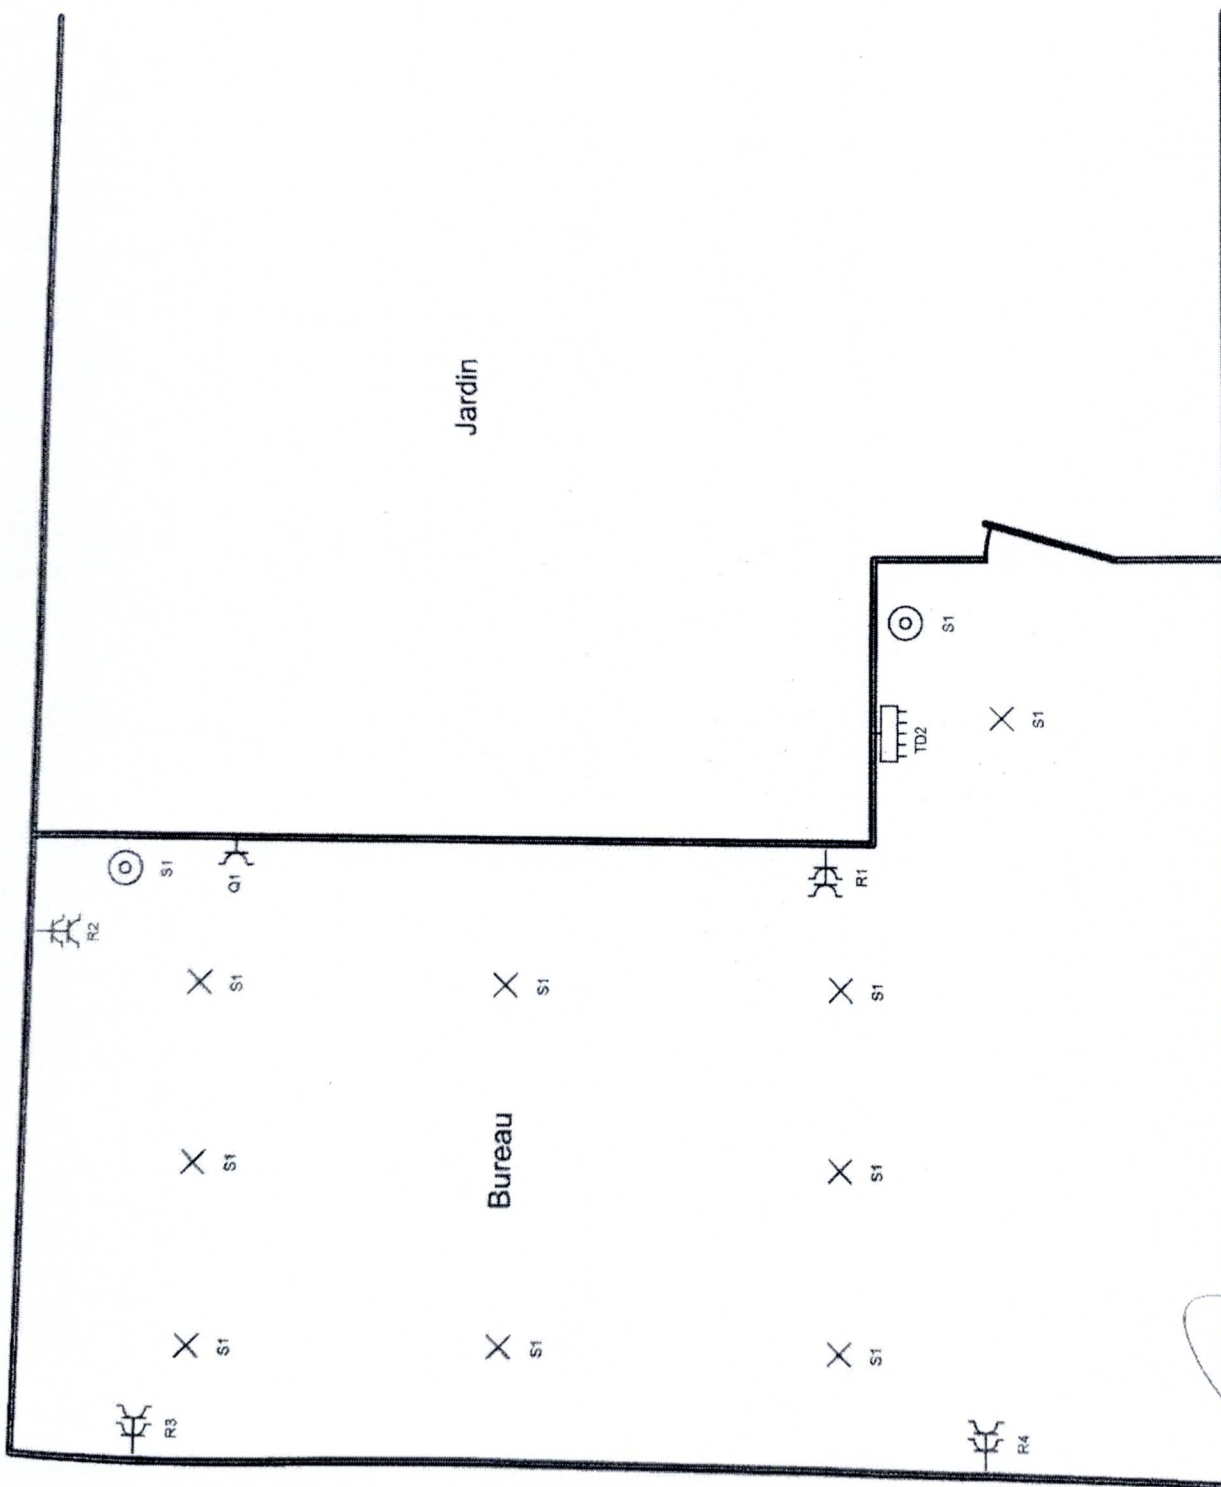

Installation contrôlée par
Installatie gecontroleerd door:




Avenue Eiffel, 8 • 1300 Wavre • 010220 577
Inspecteur : VANDEN BULCKE Axel
Date / Datum :
PV n° :
Signature / Handtekening :

Adresse de l'installation électrique
Kathleen Durnez Nicolas Duvrier
Avenue Du Roi Chevalier 41
1200 Bruxelles
Tél.: 0477.58.61.91 GSM: 0489.89.91.53
Fax: -
e-mail: kateendhotmail.comurnez@

Installateur

Tél.: - GSM: -
Fax: -
e-mail: -

p. 3/6
Schéma de position
3 x 230V ~ 50Hz

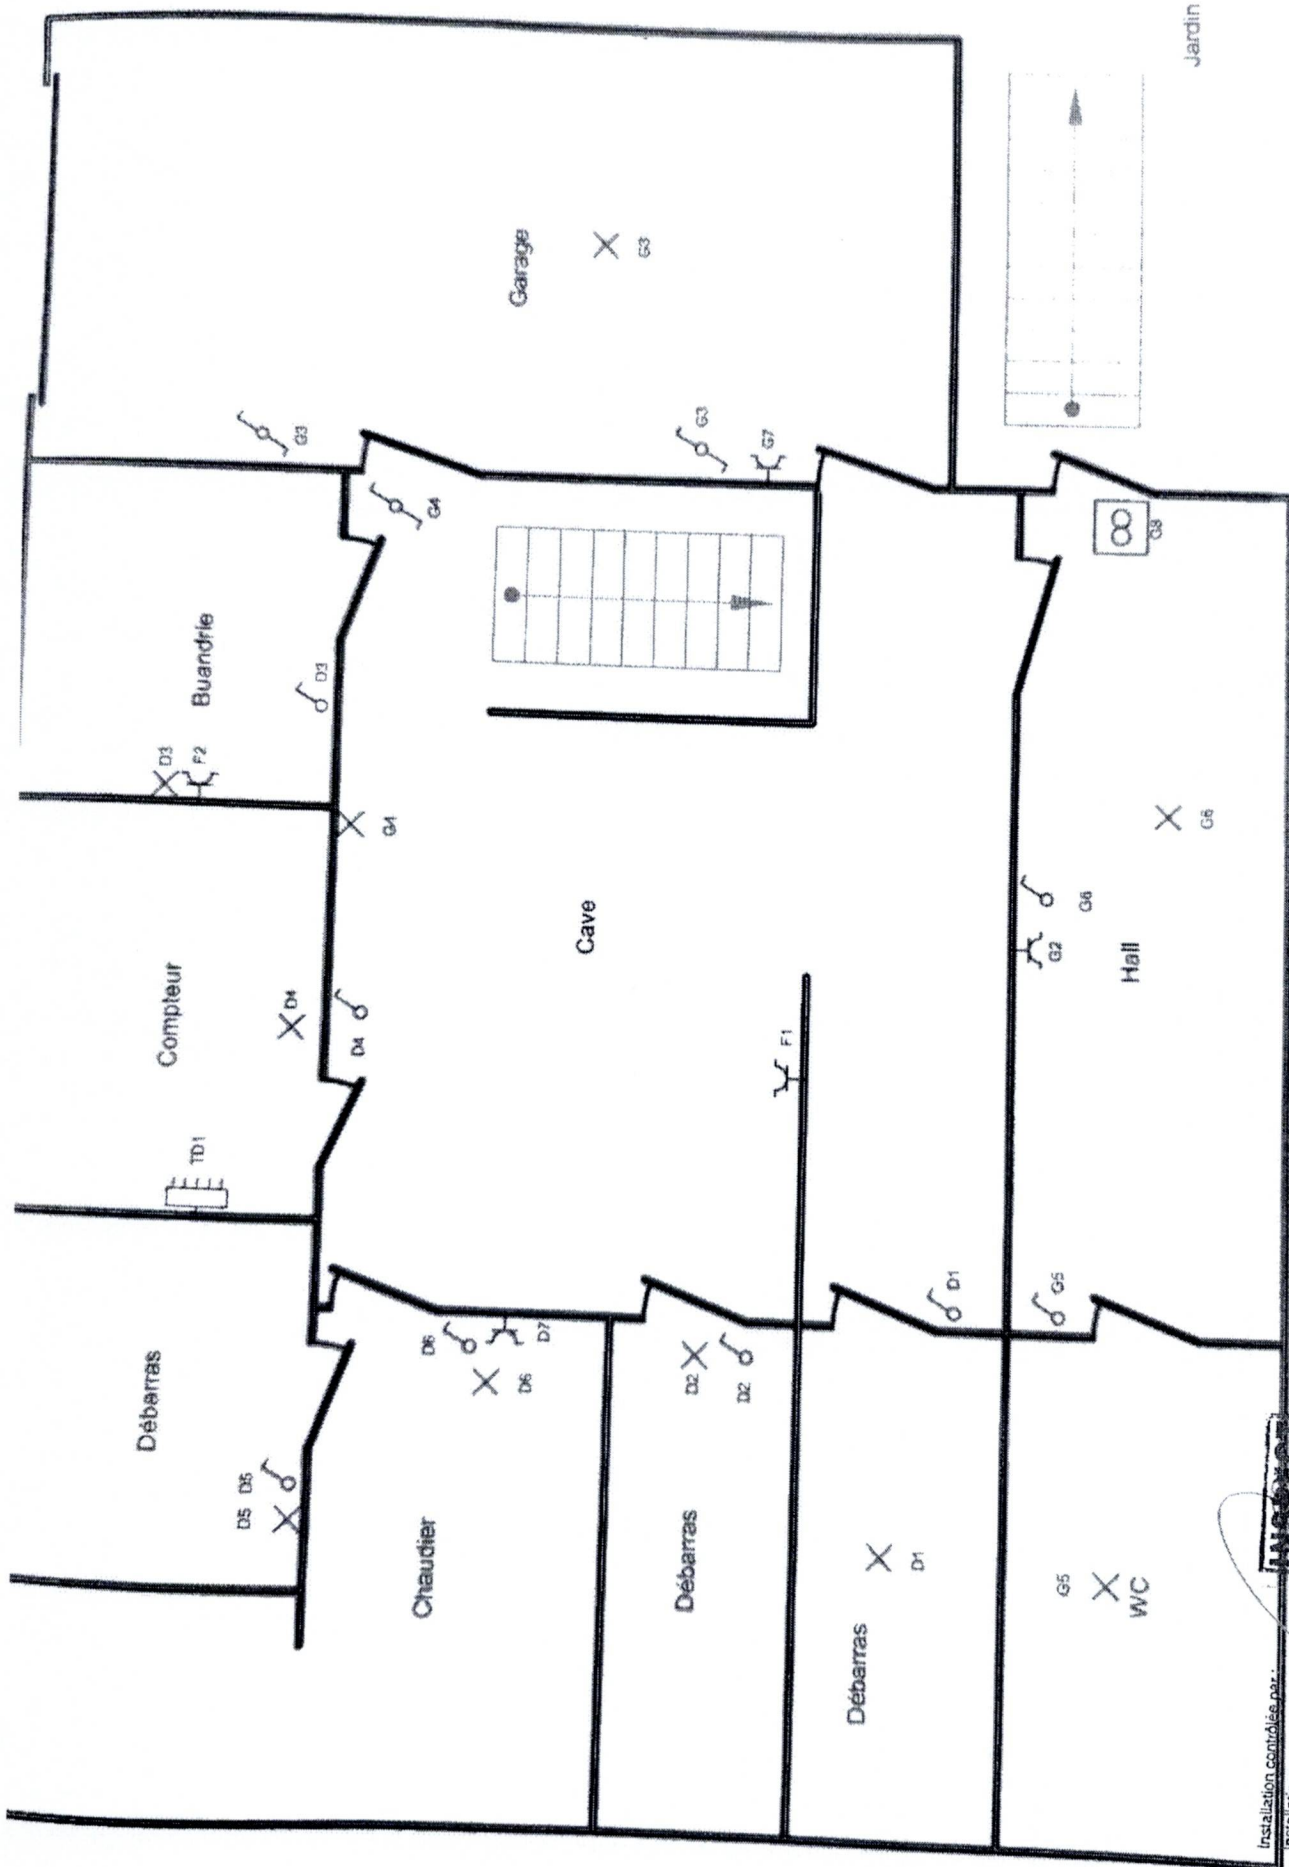

Installation contrôlée par
Installateur géocertifié door





Avenue Eiffel, 8 - 1300 Wavre - 010 220 527
Inspecteur : VANDEN BULCKE Axel
Date / Datum :
p.v. n° :
Signature / Handtekening :

Adresse de l'installation électrique
Kalleen Durnez Nicolas Duvrier
Avenue Du Roi Chevalier 41
1200 Bruxelles
Tél.: 0477.58.61.91 GSM: 0489.89.91.53
Fax :
e-mail: kalleend@hotmail.com

Installateur

Tel. - GSM -
Fax -
e-mail -

p. 4/6
Schéma de position
3 x 230V ~ 50Hz

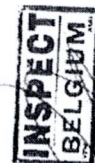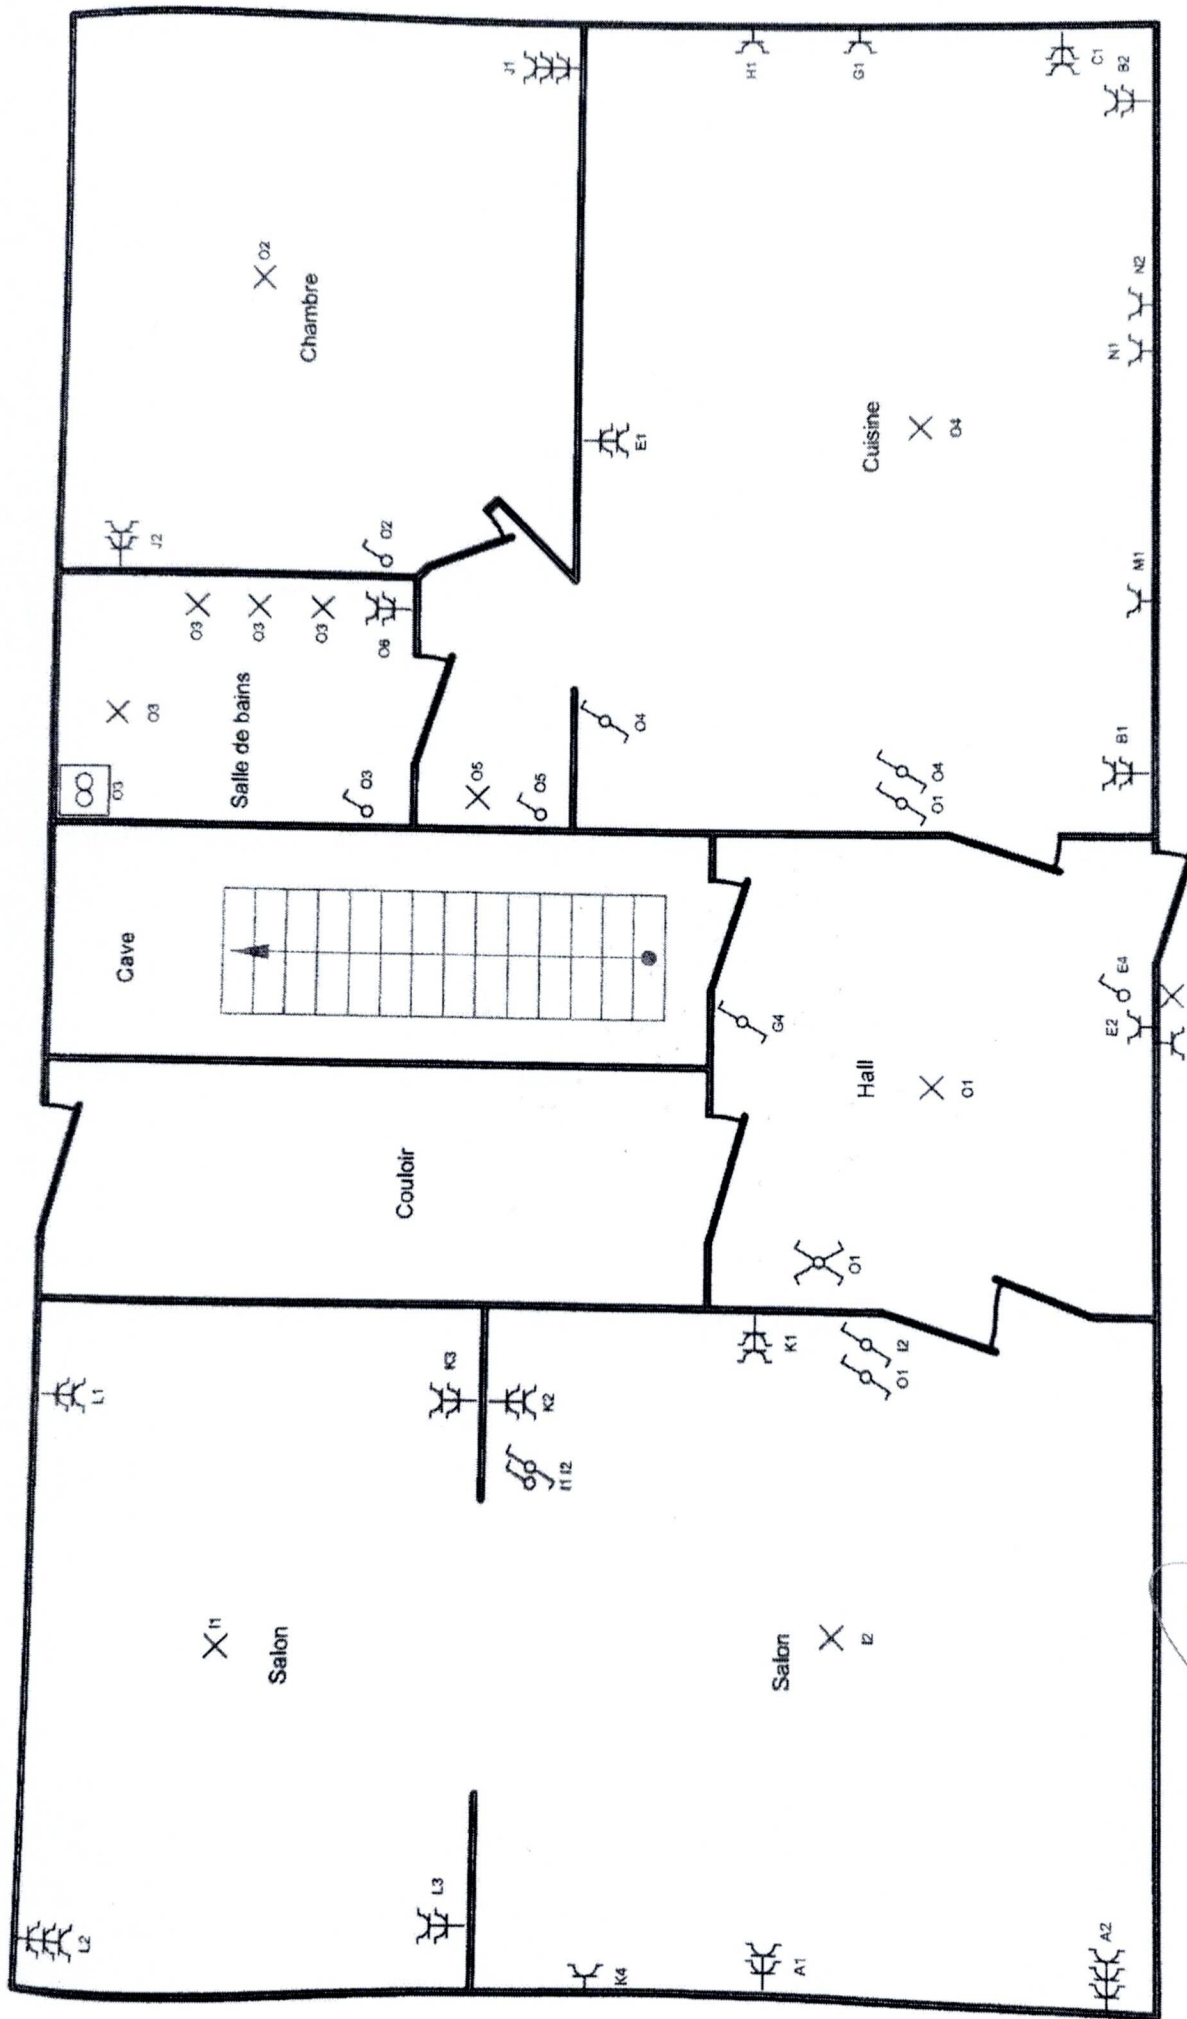

Installation contrôlée par :
Installateur géométrique docteur

Avenue Eiffel, 8 - 1300 Wavre - 010280 577
Inspecteur : VANDEN BULCKE Axel
Date / Datum :
PV n° :
Signature / Handtekening :
e-mail: katleendhotmail.comurnez@

Adresse de l'installation électrique
Katleen Durnez Nicolas Duvrier
Avenue Du Roi Chevalier 41
1200 Bruxelles
Tél.: 0477.58.61.91 GSM: 0489.89.91.53
Fax: -
e-mail: katleendhotmail.comurnez@

Installateur

Tél.: - GSM: -
Fax: -
e-mail: -

p. 5/6

Schéma de position
3 x 230V ~ 50Hz

A:	Prises selon	
B:	Prises selon	
C:	Prises cuisine	
D:	Cave	
E:	Hall+cuisine	
F:	Prises cave	
G:	Cave	
H:	Four	
I:	Salon	
J:	Prises chambre	
K:	Prises salon	
L:	Prises salon	
M:	M.I.	
N:	Prises cuisine	
O:	Rez éclairage	
TD2:		

P:	General	
Q:	Chauffage	
R:	Prises bureau	
S:	Eclairage	
T:	Reserve	

Installation contrôlée par :
Installateur géométrique (copie)

Avenue Eiffel, 8 - 1300 Wavre - 010220 577
Inspecteur : VANDEN BULCKE Axel
Date / Datum :
PV n° :
Signature / Handtekening :



Adresse de l'installation électrique



