


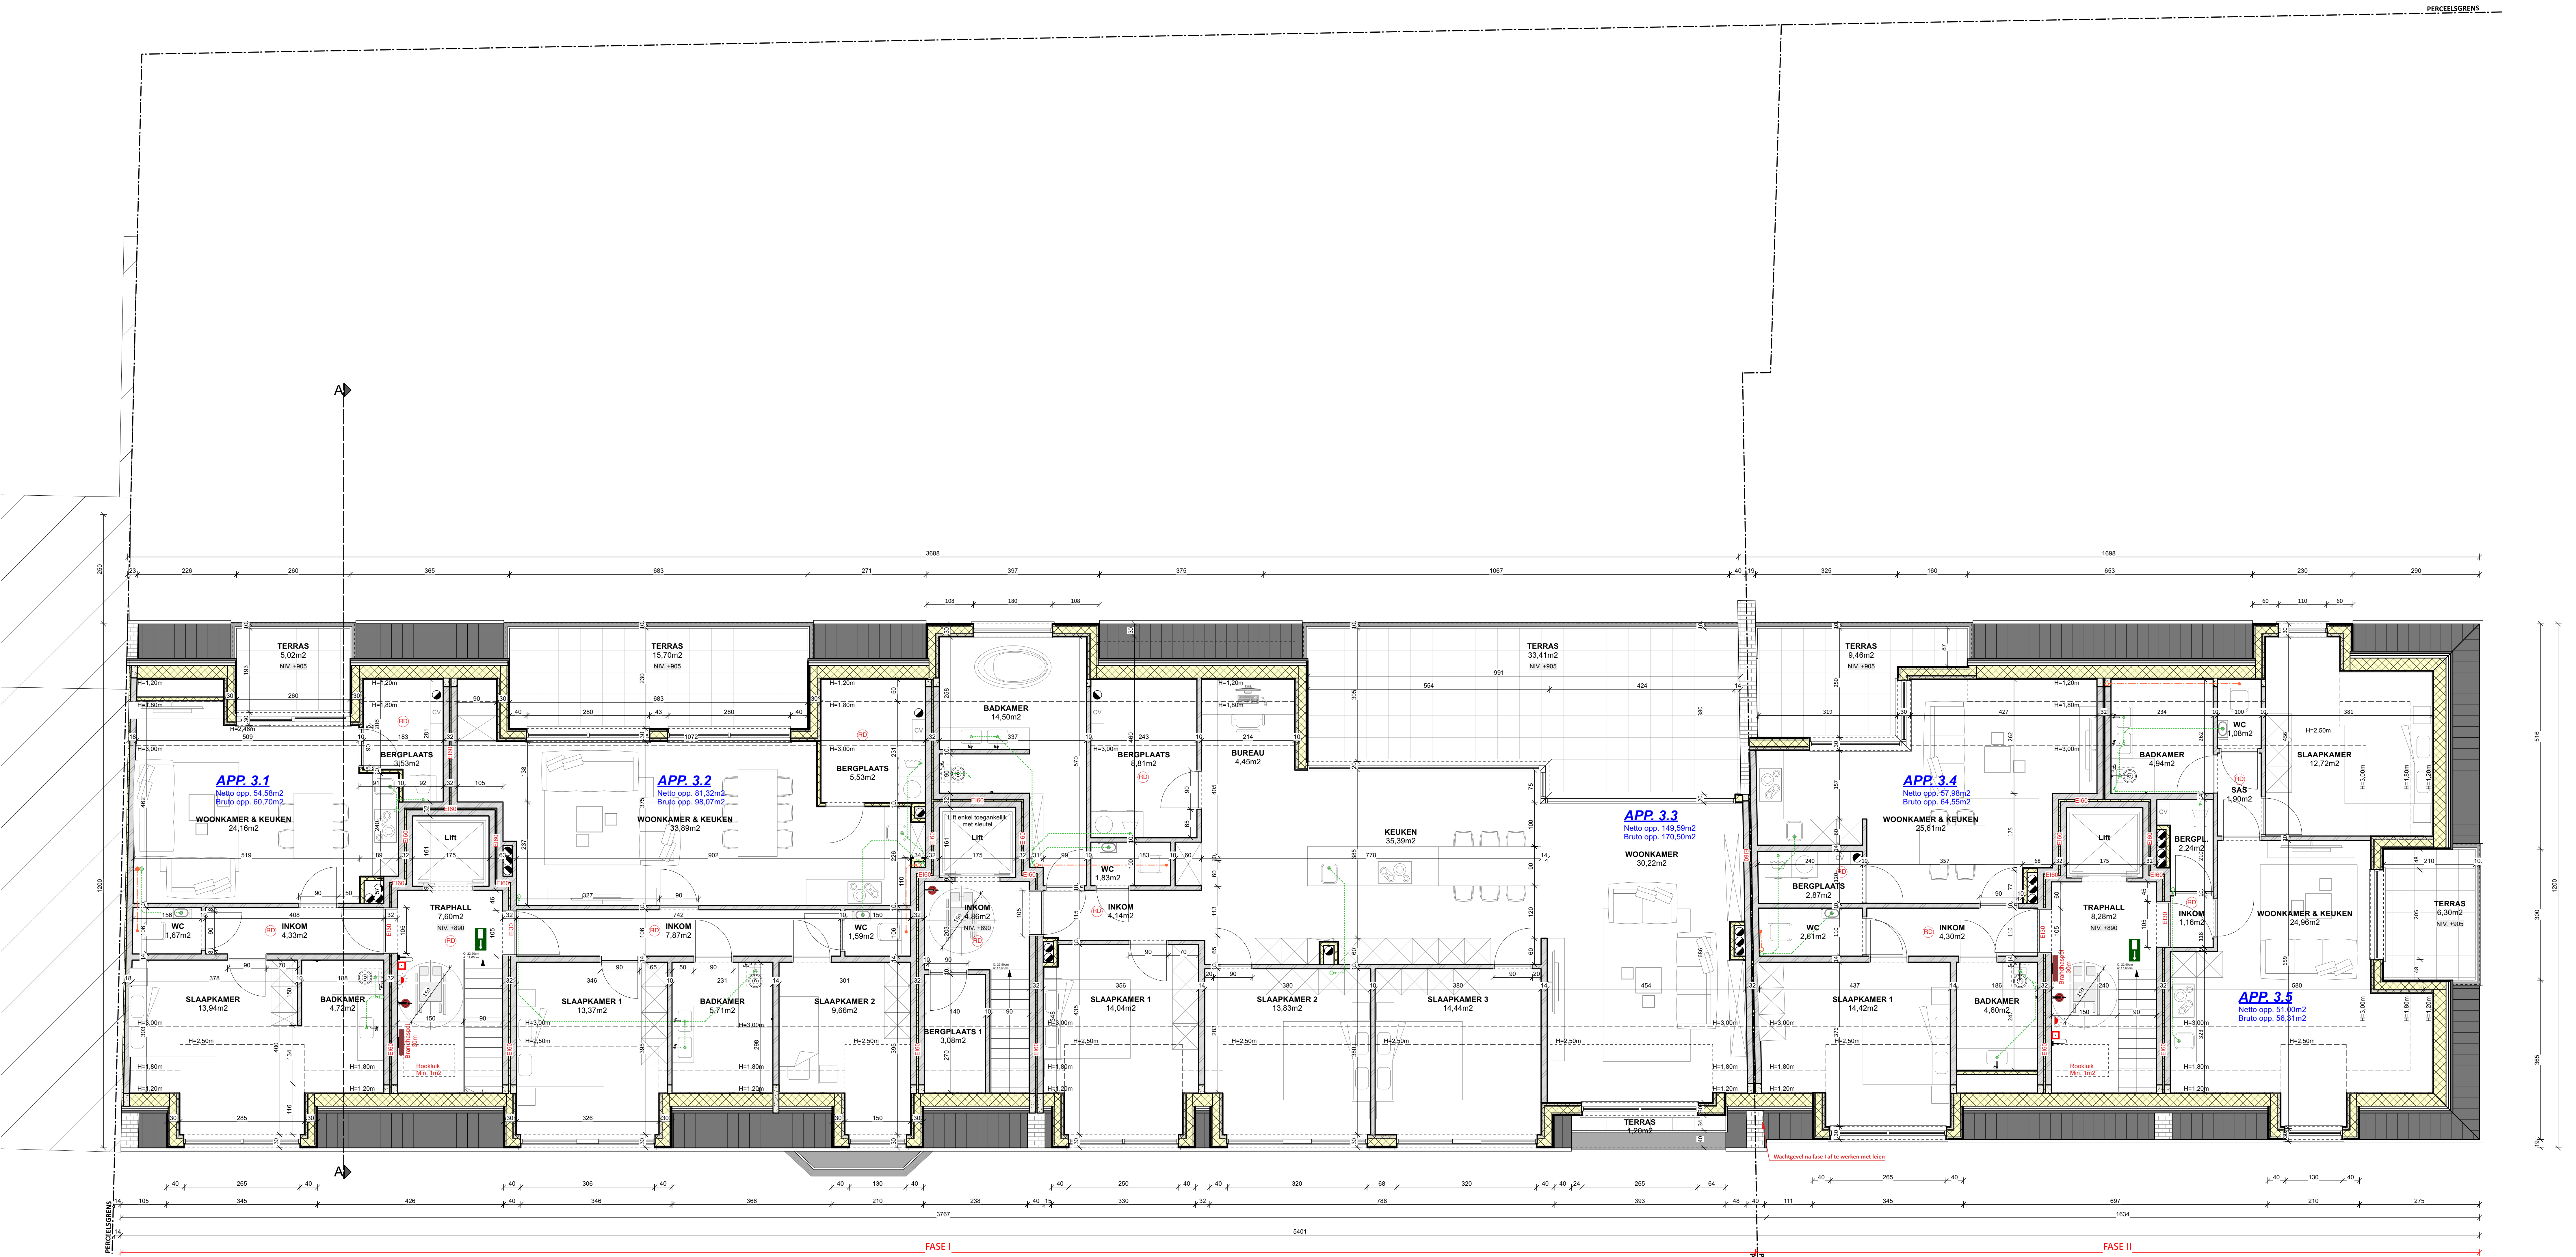

VERDIEPING +3 Schaal 1/50