

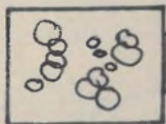
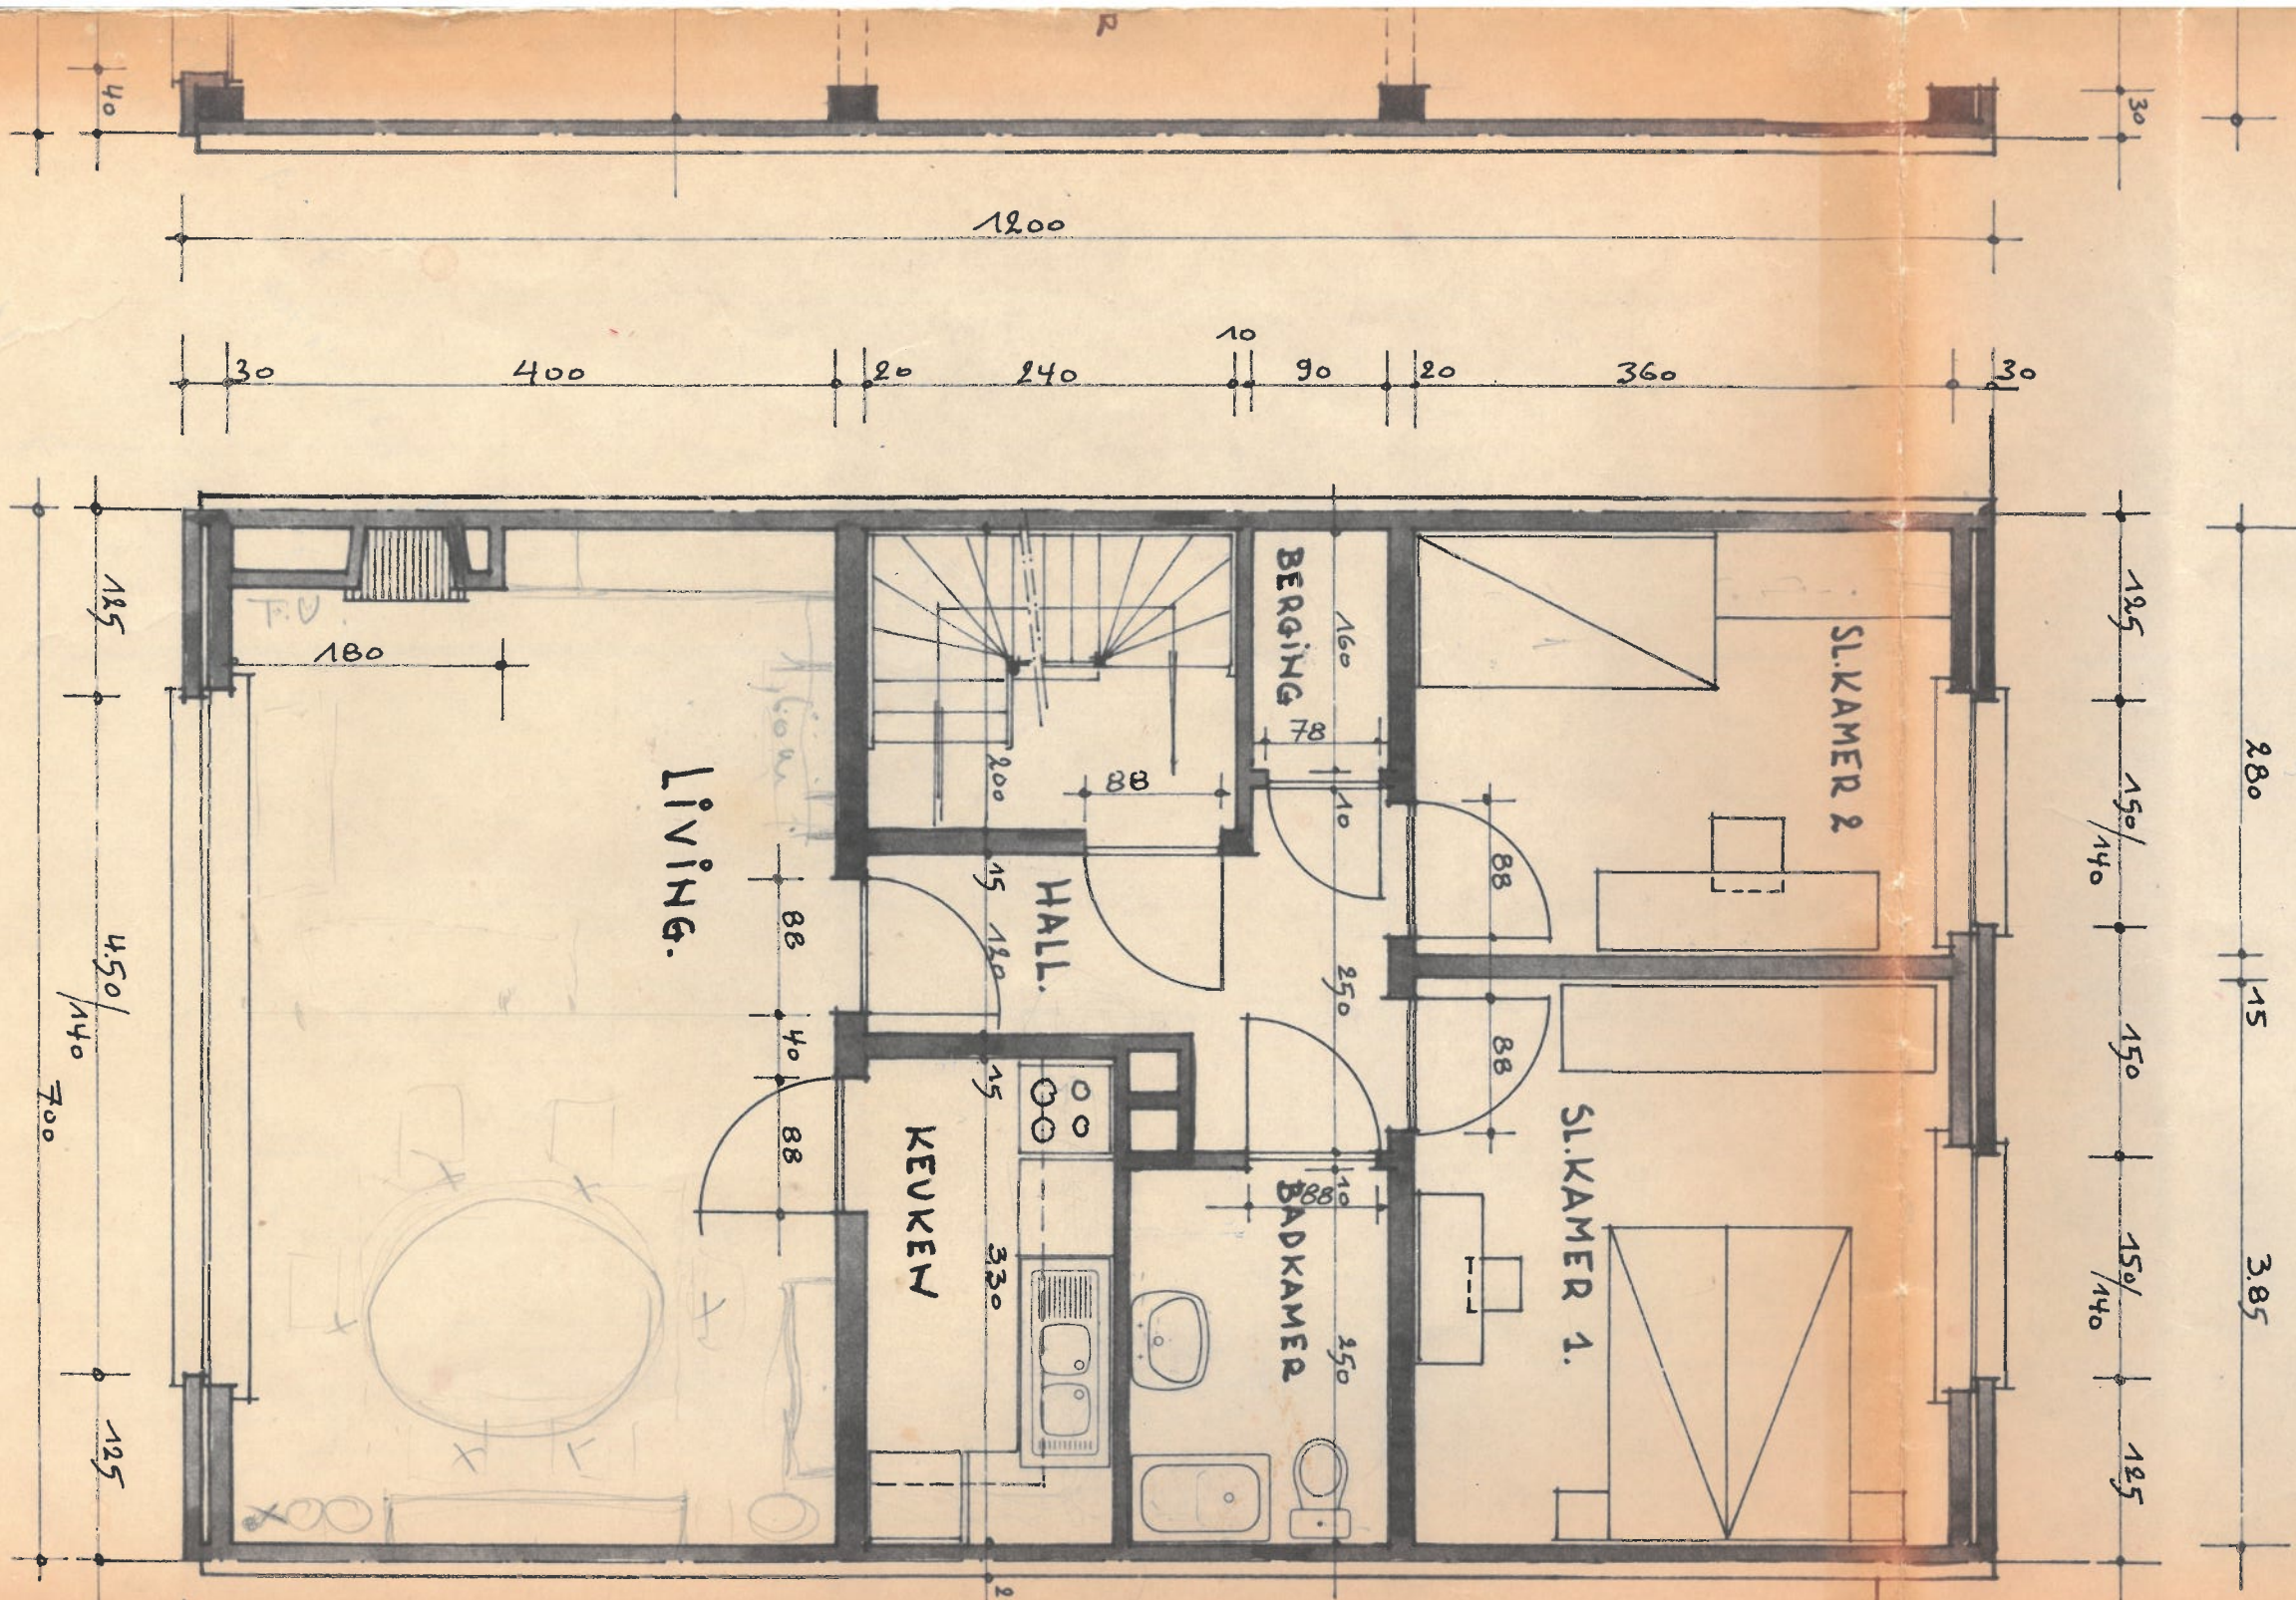
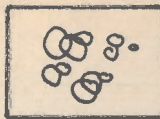



PLINT BLAUWS HARDSTEEN

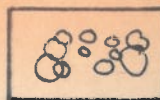

PLAN 1

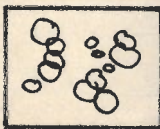


PLAN 1^{ste} VERDIEPING.

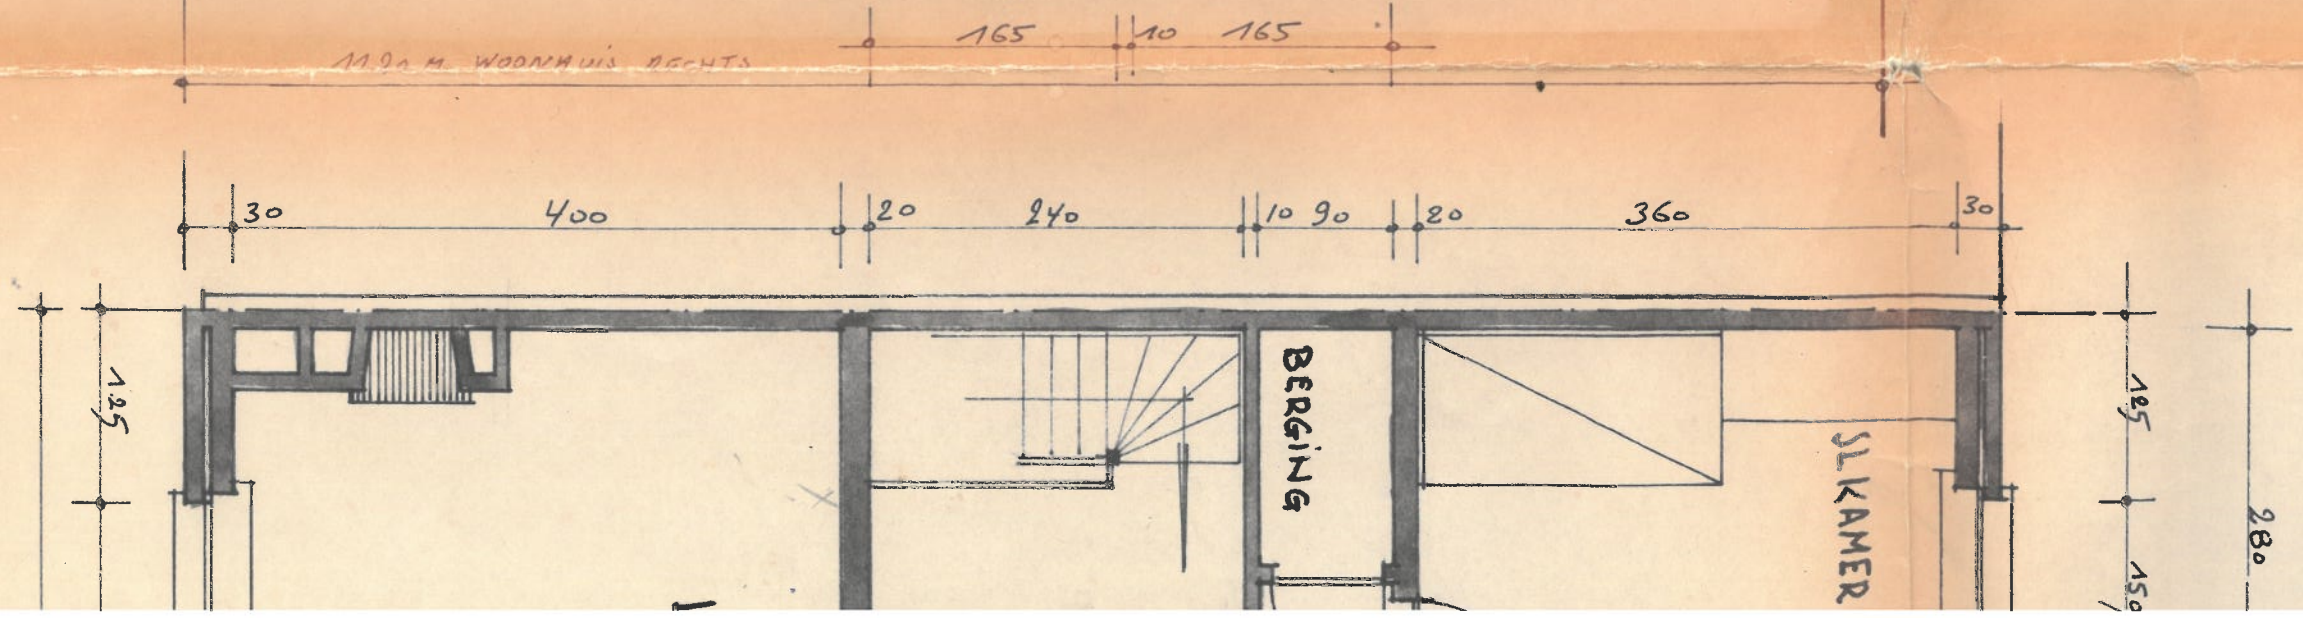


PLAN

BLAD : 2

PLAN en GEVEL GARAGE.

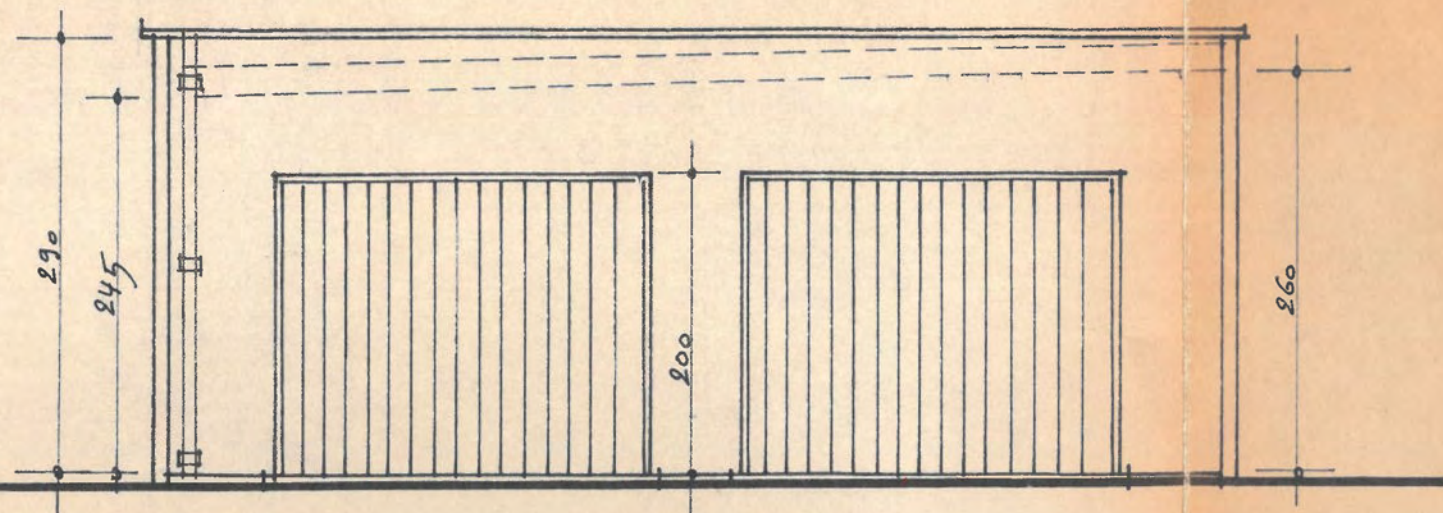

VOORGEVEL.

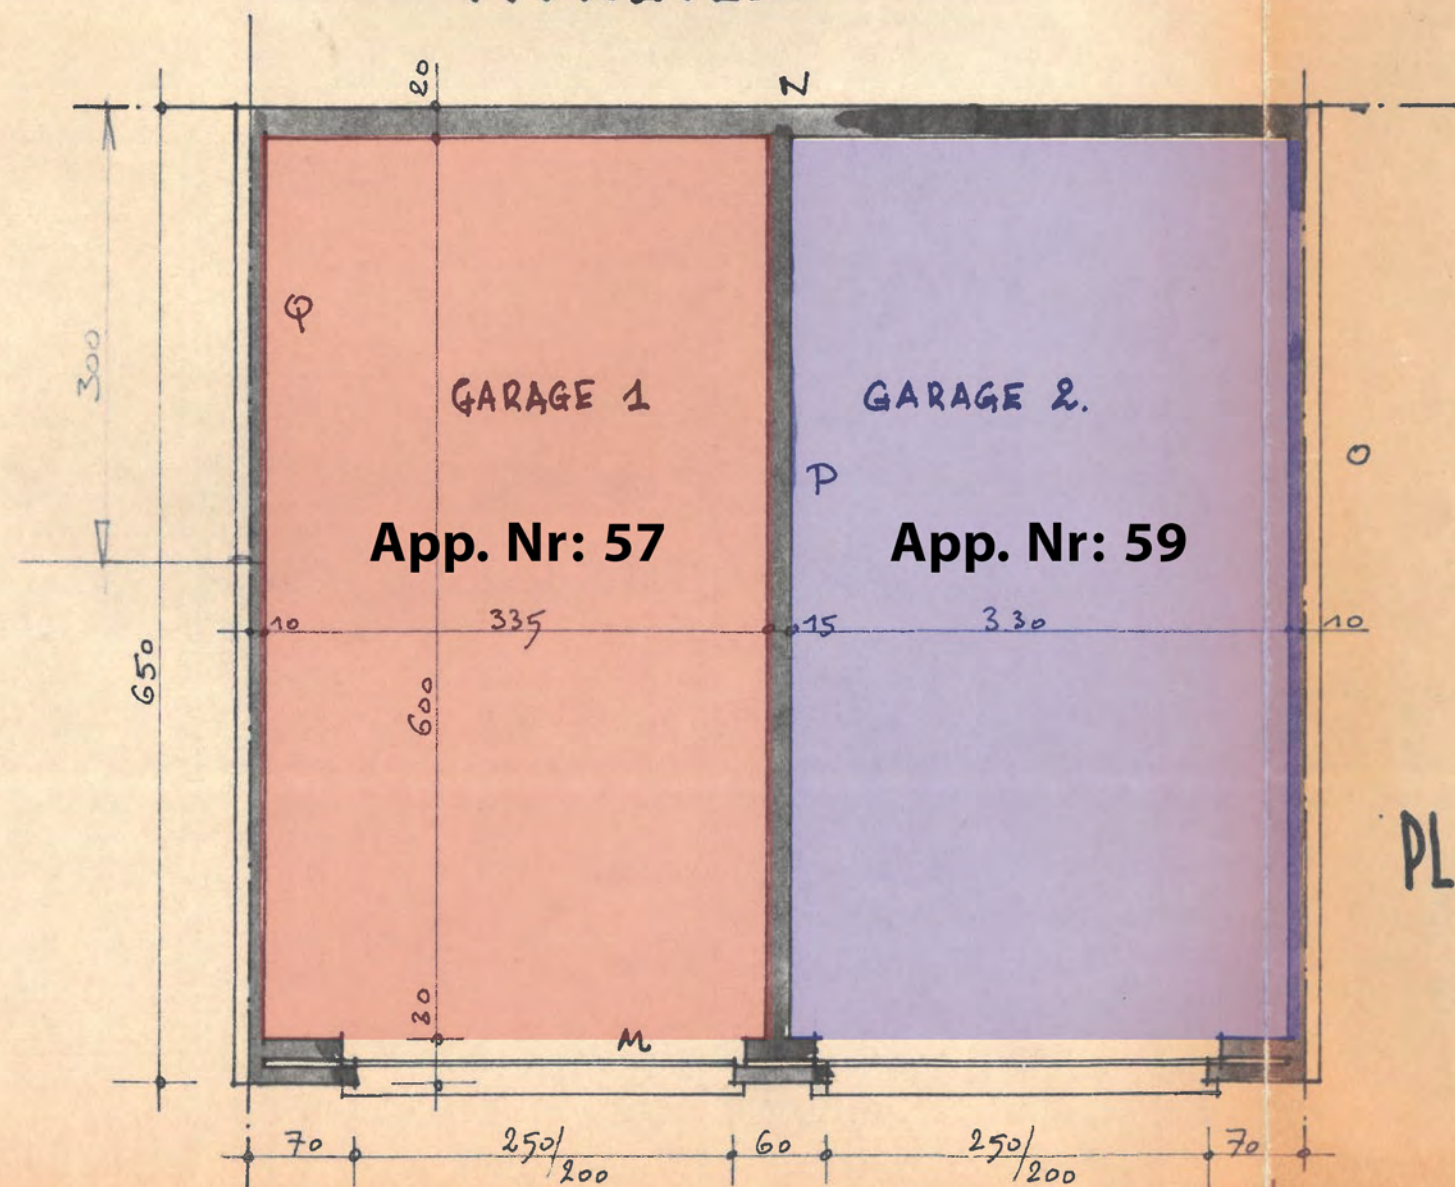

PLAN GELÜKVLOERS.