



OPMERKINGEN

opmerking videofoon staat naast de thermostaat, H as T = 150
opmerking onder elkaar plaatsen

- ① stopcontacten toestellen NIET achter het toestel
- ② stopcontact vaatwas in kast onder spoelbak
H as schakelaar = 115 :: H as stopcontact = 25
SC en TV naast elkaar op 10 cm uit elkaar H as = 25

Opmerkingen, ir. stabiliteit:
OPGELET ! Het inslijpen in silicaatsteen kan scheuren tot gevolg hebben ter hoogte van de slijpvoeg.

- Alle herstellingen uit te voeren met mortelkwaliteit M1.
- Alle leidingen vertikaal in te slijpen.
- Wapening moet gevrijwaard worden: leidingen mogen maximaal 3cm ingeslepen worden.
- Overige leidingen maximaal 5cm diep inslijpen.

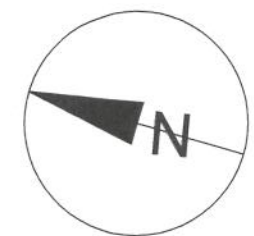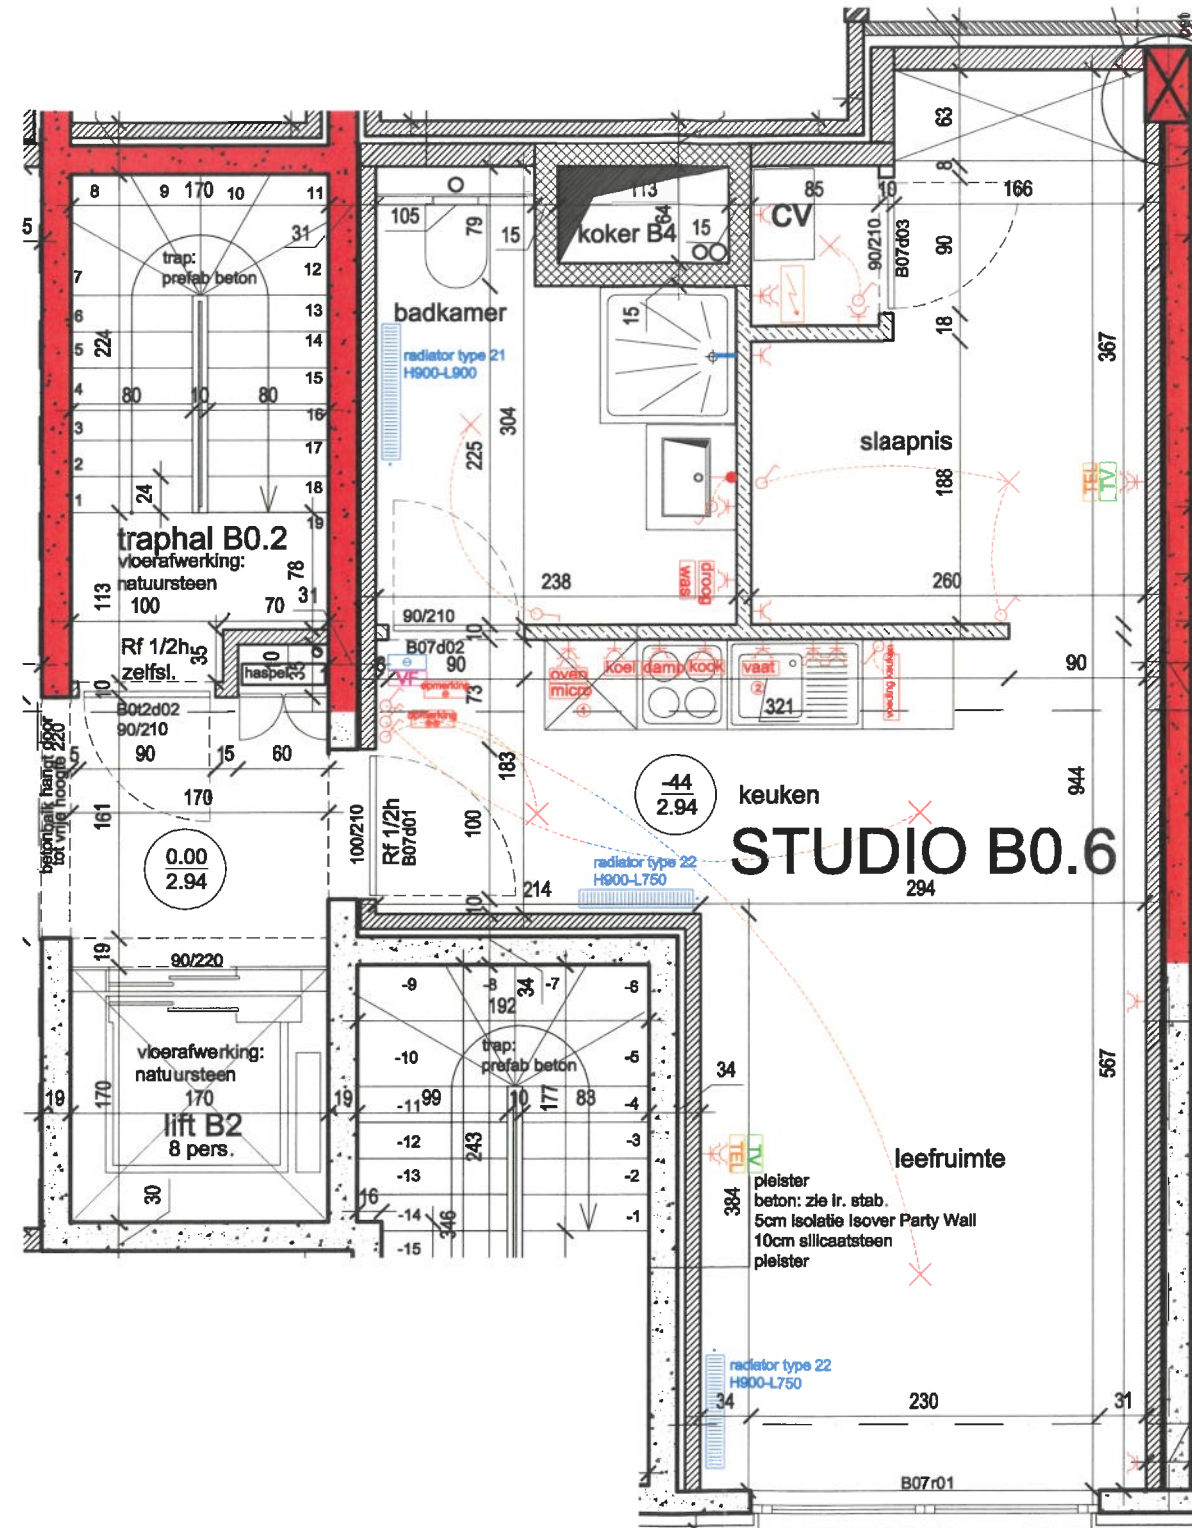

- gaswandketel
- radiator
- thermostaat
- videofoon
- telefoon
- TV
- verdeelbord
- enkel stopcontact
- dubbel stopcontact
- schakelaar, eenpolig
- voeding
- lichtpunt
- douchekraan
- afvoerleiding spoelbak
- (P) parket
- (V) tegels
- (L) laminaat
- verluchting
- wapening moet gevrijwaard worden: leidingen maximaal 3cm inslijpen

GBD-112
app. B 0.6

index	datum	wijziging	datum+handtekening GB

