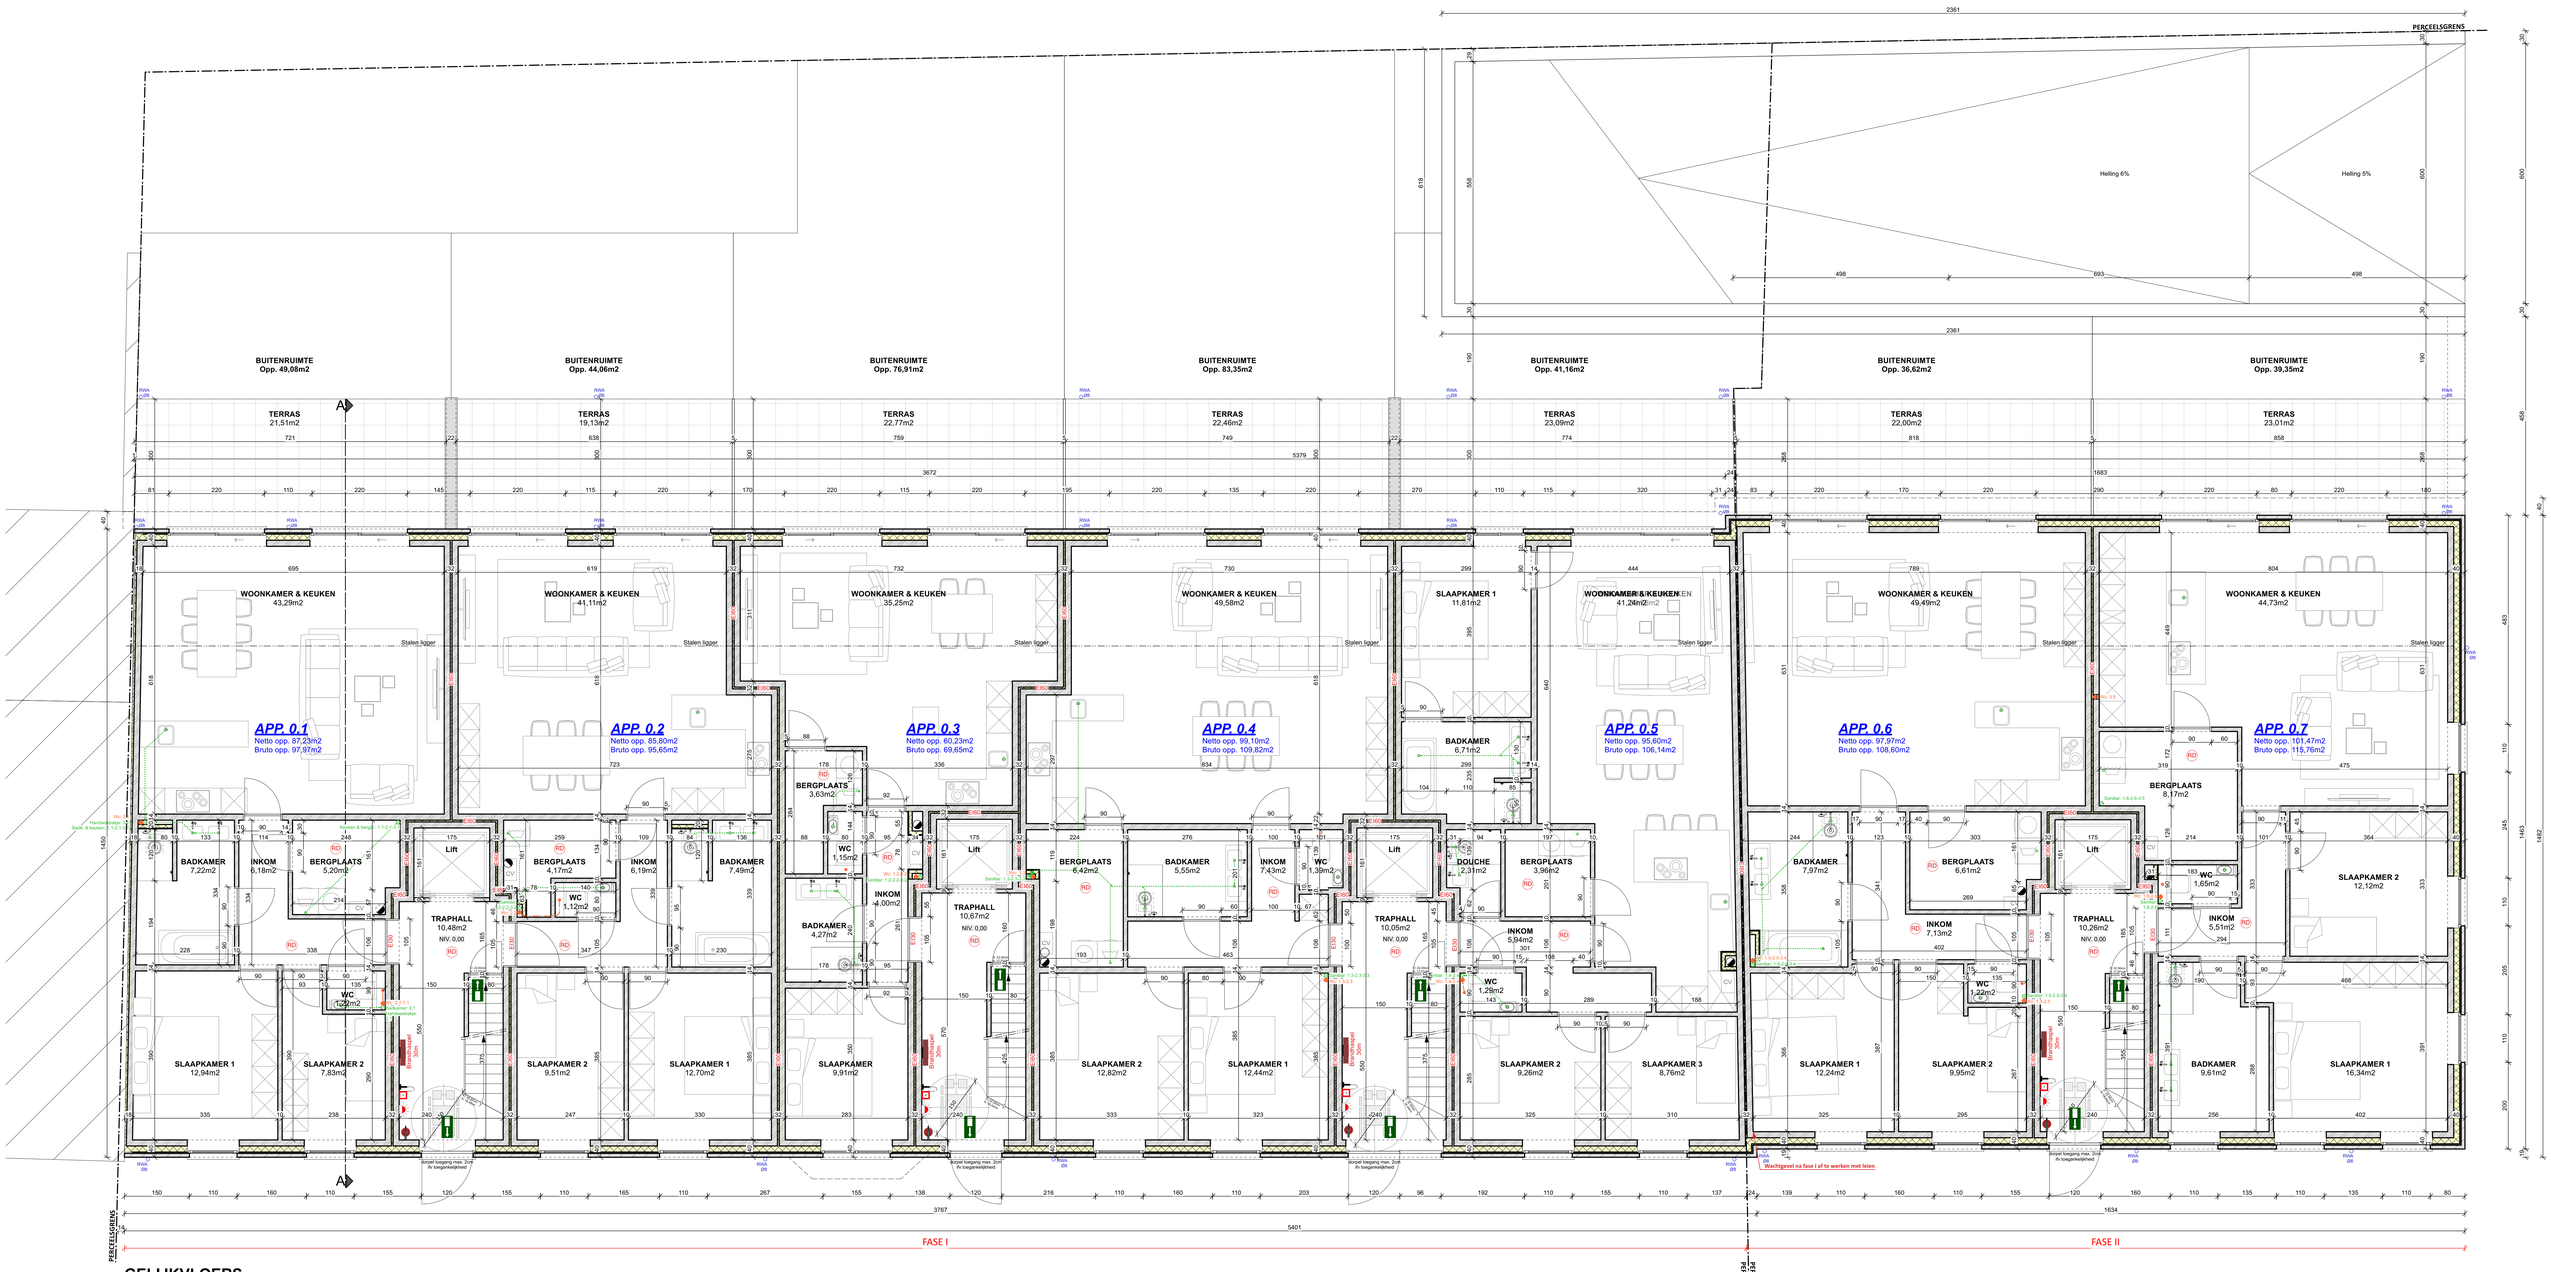

GELIJKVLOERS Schaal 1/50

bouwgegevens :	***HET BOUWEN VAN 24 APPARTEMENTEN*** *Tervaursesteenweg 105, 107, 109 & 111 - 3060 BERTEM* *1 Afd., Sectie C, nr. 182z6 & 182a7 (FASE I) - 182z6/deel & 182y6/deel (FASE II)*
bouwheer :	*Alfa woonprojecten BV - Dhr. Marc Kunnen* *Luikersteenweg 50 - 3920 LOMMEL*

Architectenkantoor Yves Marteau

O.L.Vrouwstraat 54, 3052 Blanden
tel. : +32(0)16 40 09 97
fax. : +32(0)16 40 05 28
gsm : +32(0)466 12 90 33
e-mail: archmarteau@telenet.be

25/11/2024